




PLANSNITT VINDFÅNG (1:20)

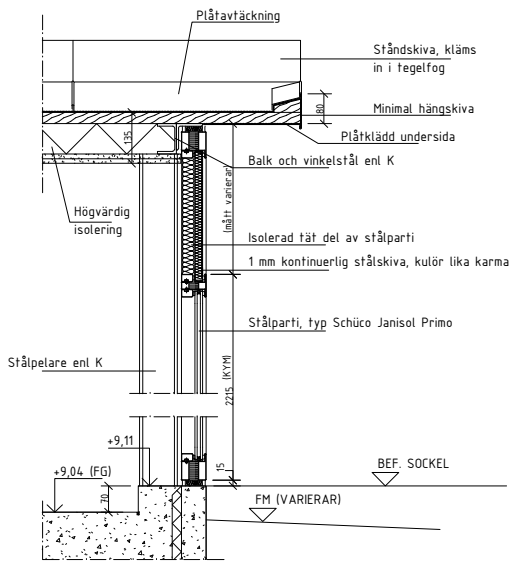

V1 (1:10)

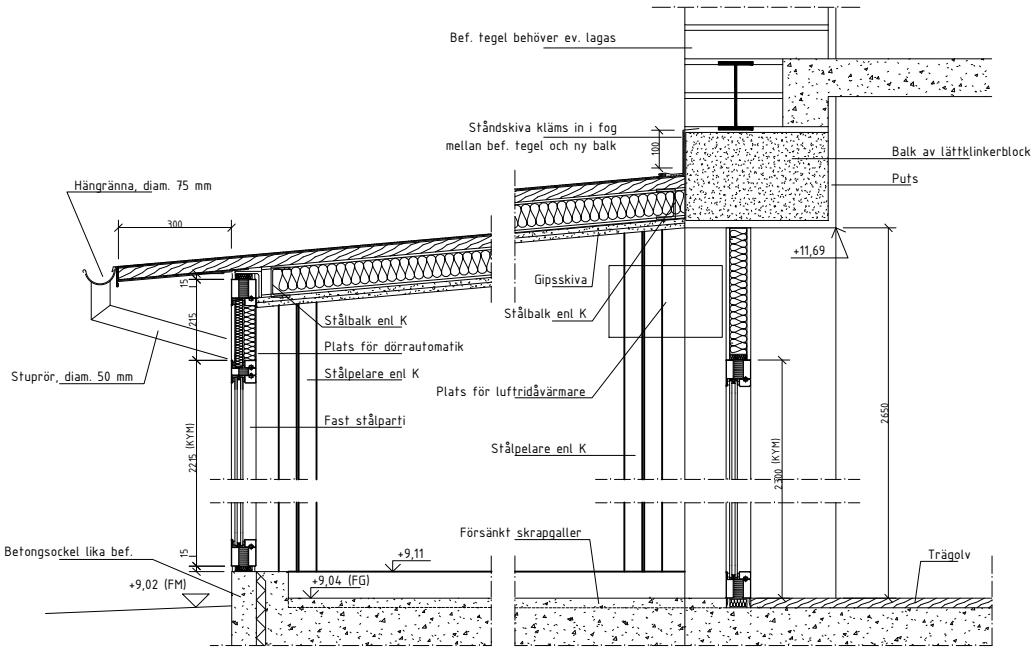


V2 (1:10)

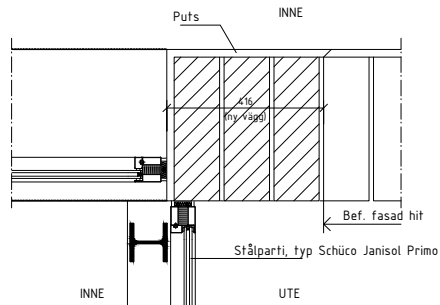


H1 (1:10)


ELEVATIONER

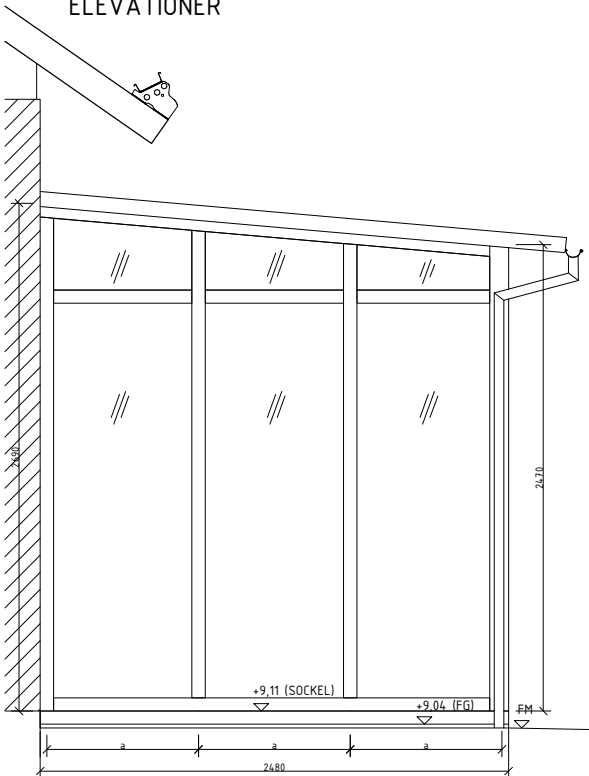


VY A (SYDVÄST)  
(1:20)

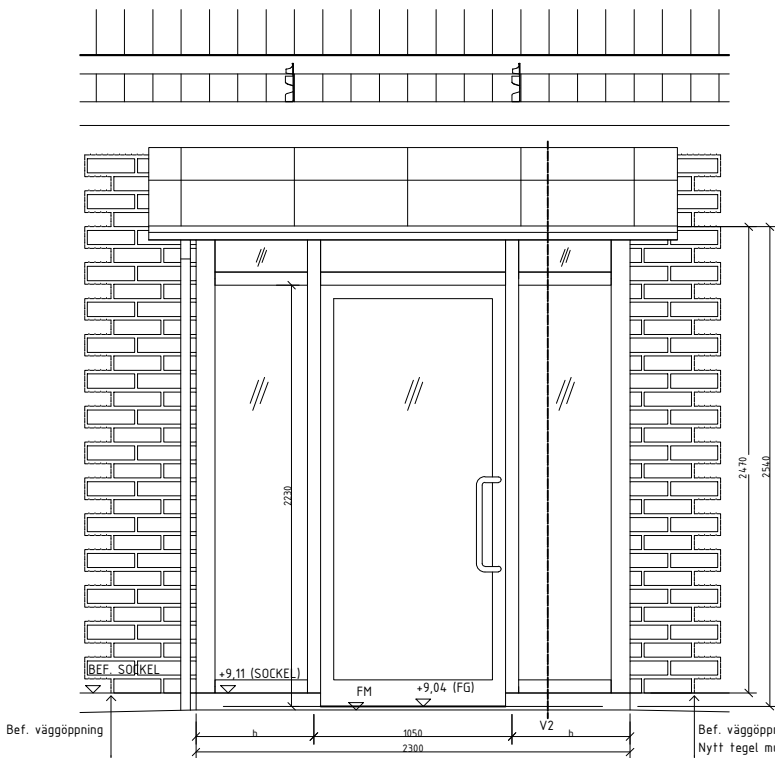

VY B (NORDVÄST)  
(1:20)

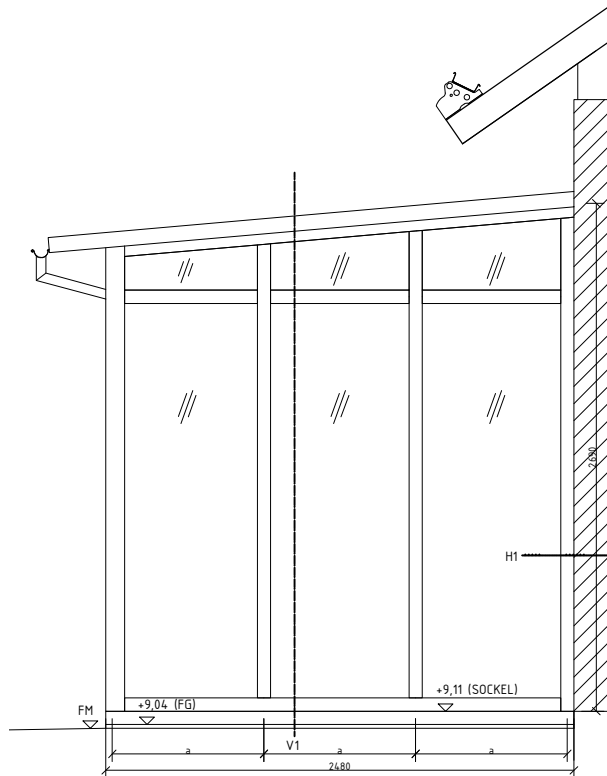

VY C (NORDÖST)  
(1:20)

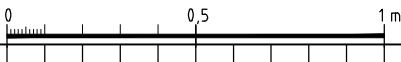

FÖRKLARINGAR

MÅTT ANGES I MILLIMETER.  
PLUSHÖJDER ANGES I METER.

FG FÄRDIGT GOLV  
FM FÄRDIG MARK  
KYM KÄRMETERMÅTT

FÖRESKRIFTER

KULÖR  
PARTIER NCS 6502-B/RAL 7012 (MÖRKGRÅ)  
LIKA BEF. PARTIER.  
TAKPLÅT NCS S9000-N (SVART)  
LIKA BEF. TAKPLÅT..

HÄNVISNINGAR

PLAN 1 A-40.1-101  
PLAN 2 A-40.1-102  
TAKPLAN A-41.1-103  
SEKTION A-40.2-101  
FASADER DEL 1 A-40.3-101  
FASADER DEL 2 A-40.3-102

BET	ANT	ÄNDRINGEN AVSER	DATUM	SIGN
BYGGLOV				
LOKALISERINGSKORT				
AKADEMISKA HUS				

Akademiska Hus AB Region Stockholm akademiskahus.se	UPPDRAG NR 4171:10-00	RTAD AV ULHA	HANDLÄGGARE MACR
	ANSVARIG LOUISE MASRELIEZ		
	KONSULT MARGE ARKITEKTER		
	DATUM 200117	REV./REL. DATUM	
REGISTERFÄSTIGHET NORRA DJURGÅRDEN 1:44 BYGGNADSVÄRKSNUMMER A0059016	KRÄFTRIKET 59:16 VINDFÅNG		
HUSEL	PLANID 1	ANSV. PART A	
REGISTRERINGSNUMMER	FORMAT A1	SKALA 1:20/1:10	NUMMER A-42.6-103