




ELEVATION C-C  
1:5

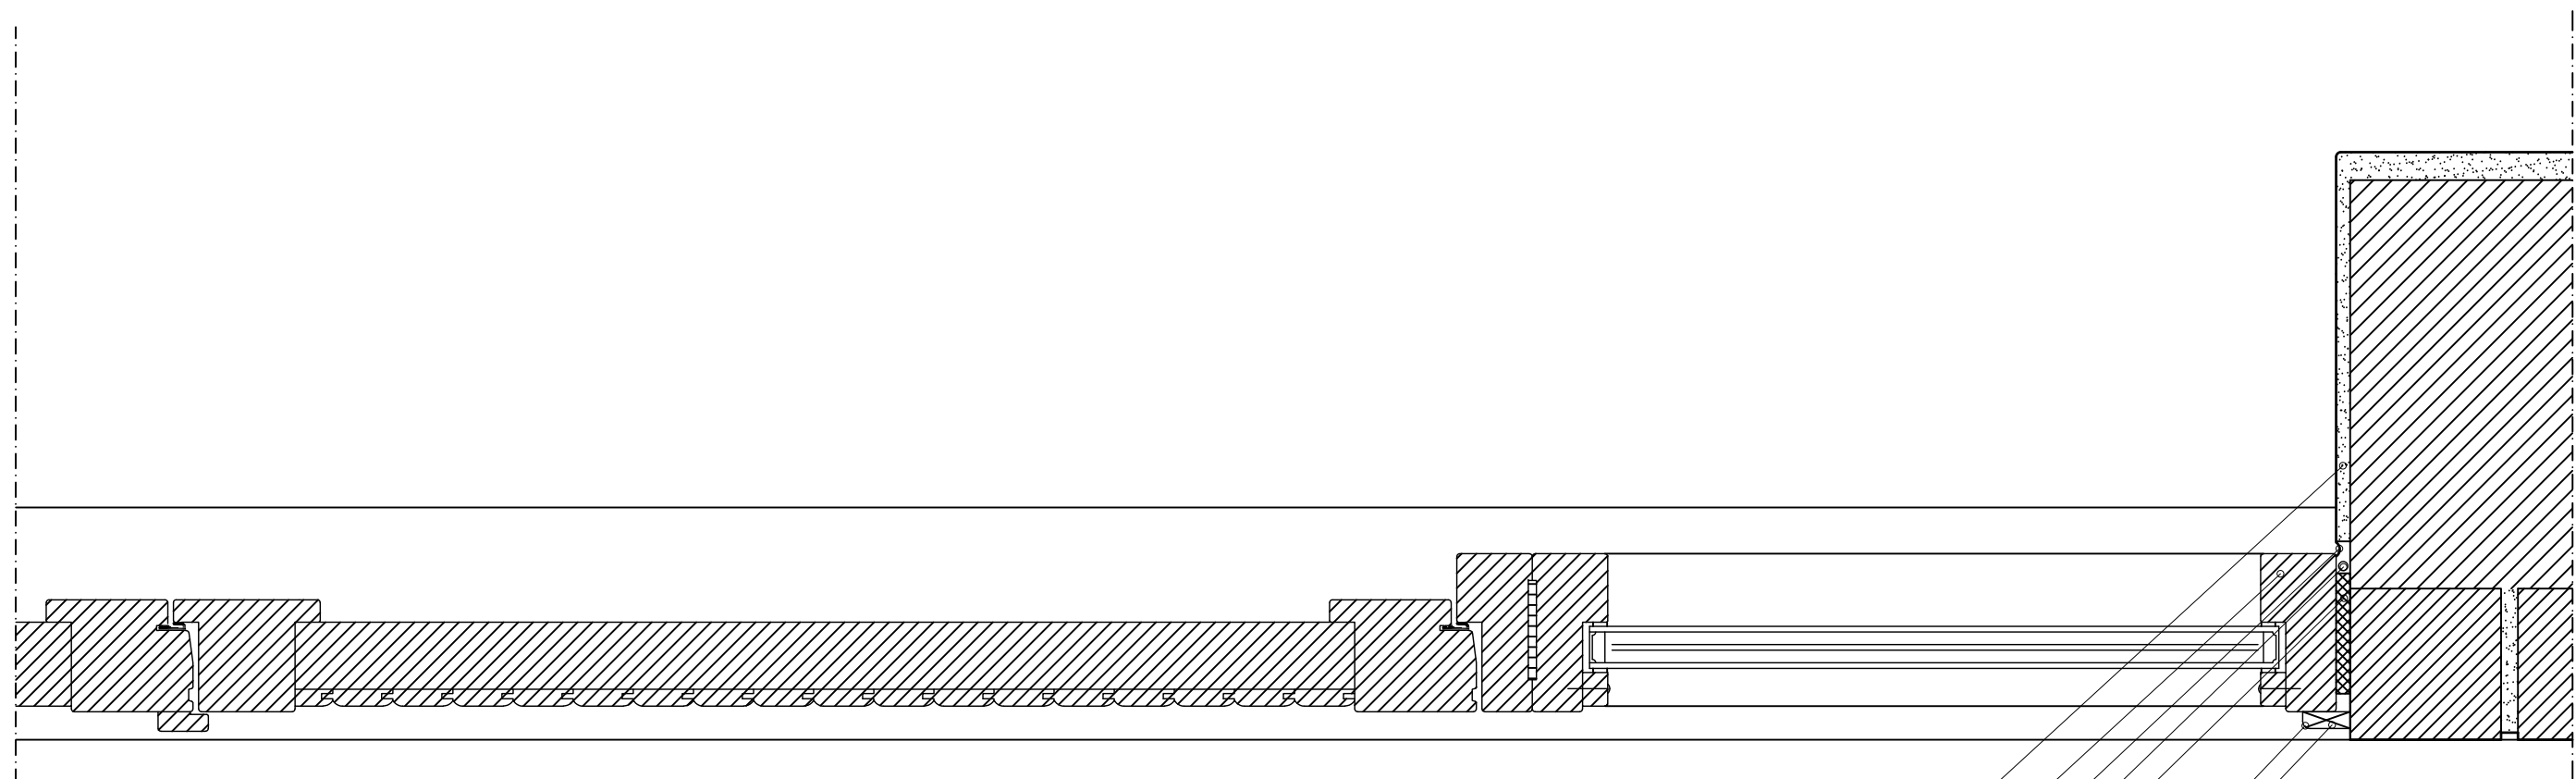


HORISONTALSNITT D-D  
1:5

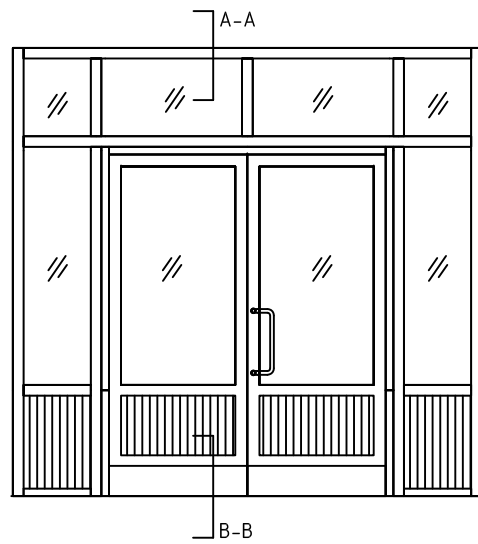


YD01  
1:50

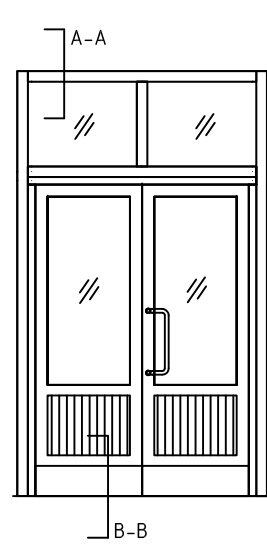


YD02  
1:50

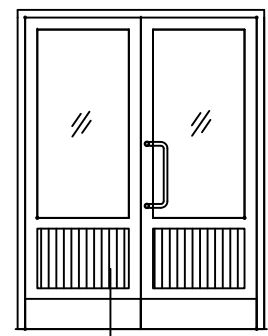

YD03  
1:50

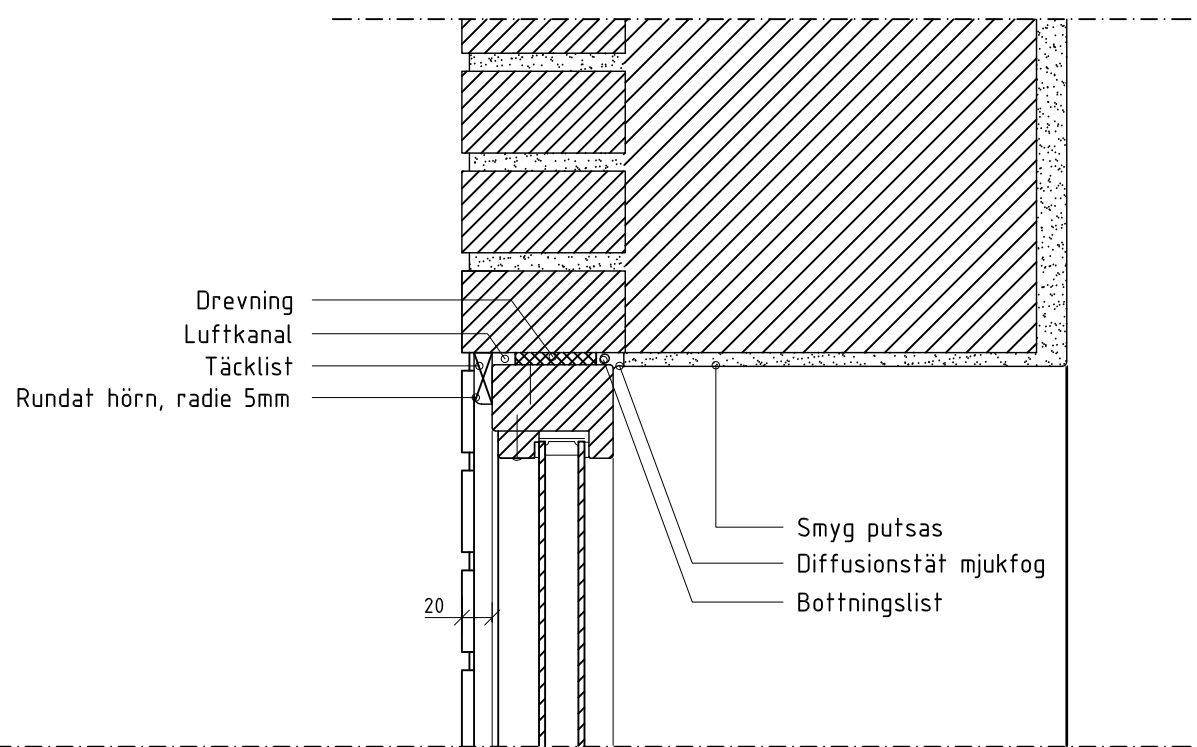

VERTIKALSNITT A-A  
1:5

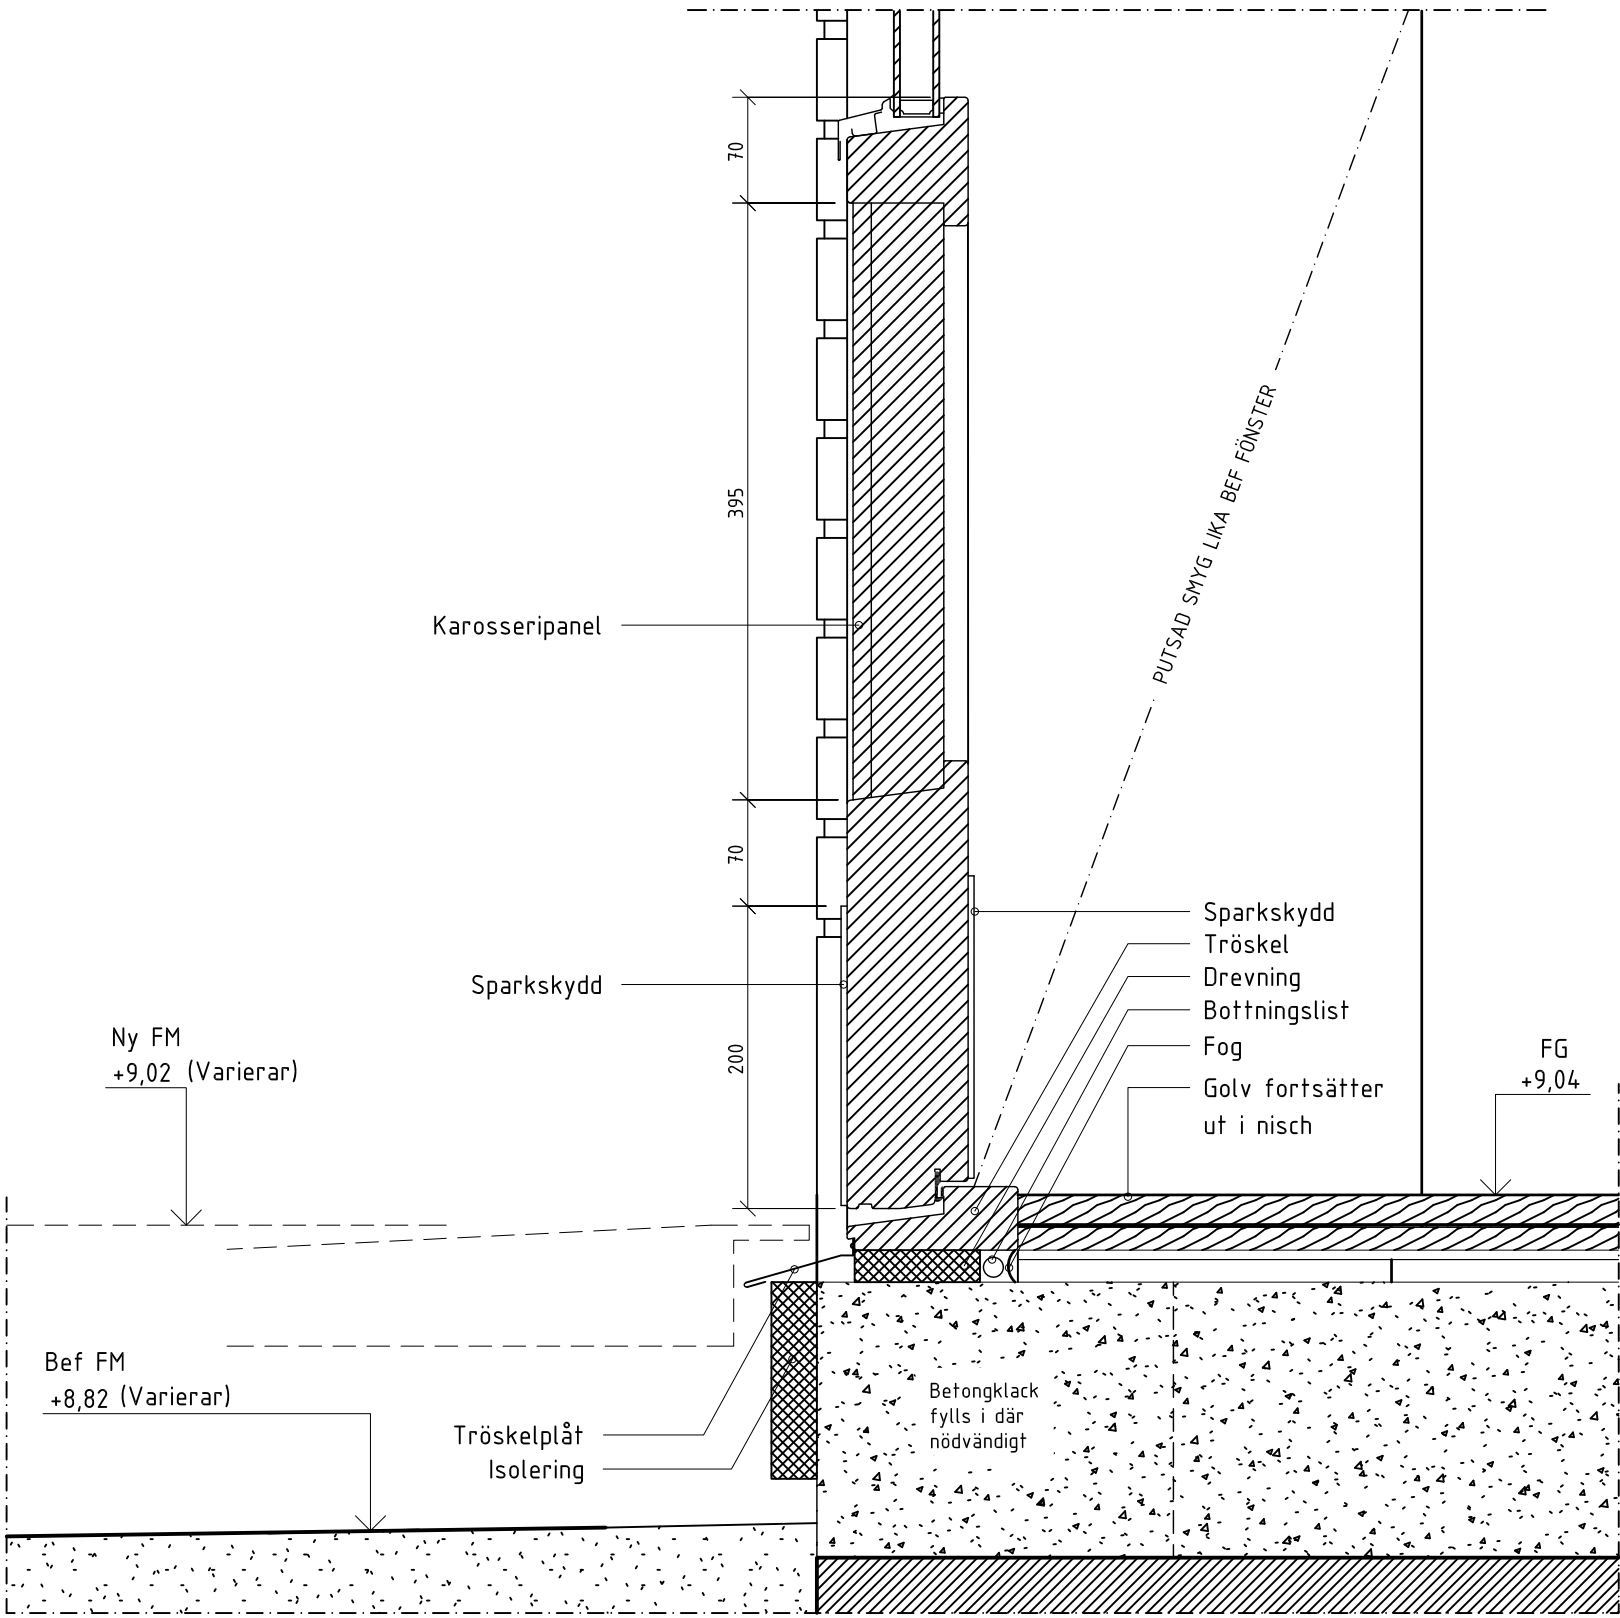

VERTIKALSNITT B-B  
1:5

## FÖRKLARINGAR

MÅTT ANGES I MILLIMETER.  
PLUSHÖJDER ANGES I METER.

FG FÄRDIGT GOLV  
FM FÄRDIG MARK

## FÖRESKRIFTER

KAROSSERIPANEL 12X43MM  
KULÖRER & MATERIAL  
SPARKSKYDD: NCS 8500 (SVARTGRÅ)  
PARTIER: NCS 2502-Y (LJUSGRÅ)  
TÄCKPLÅT MÅLAS I KULÖR LIKA PARTI  
TRÖSKELPLÅT I ROSTFRITT STÅL  
DRAGHÄNDTAG I ROSTFRITT STÅL OCH GREPP I TRÄ, EK

## HÄNVISNINGAR

FASADER DEL 2 A-40.3-102

BET	ANT	ÄNDRINGEN AVSER	DATUM	SIGN
BYGGLOV				
LOKALISERINGSFIGUR				

Akademiska Hus AB Region Stockholm akademiskahus.se	UPPDRAG NR 4.171:10:00	RITAD AV JAE	HANDLAGGARE MACR
	ANSVARIG LOUISE MASRELIEZ	KONSULT MARGE ARKITEKTER	
	REGISTRERINGSNUMMER A0059016	REV./REL. DATUM 200117	
	REGISTERFASTIGHET NORRA DJURGÅRDEN 1:44	KRÄFTRIKET 59:16 PRINCIPDETALJER UTVÄNDIGA PARTIER	
HUSIDEL	PLANID 1	ANSV. PART A	
FORMAT A1	SKALA 1:5	NUMMER A-42.6-104	BET

