

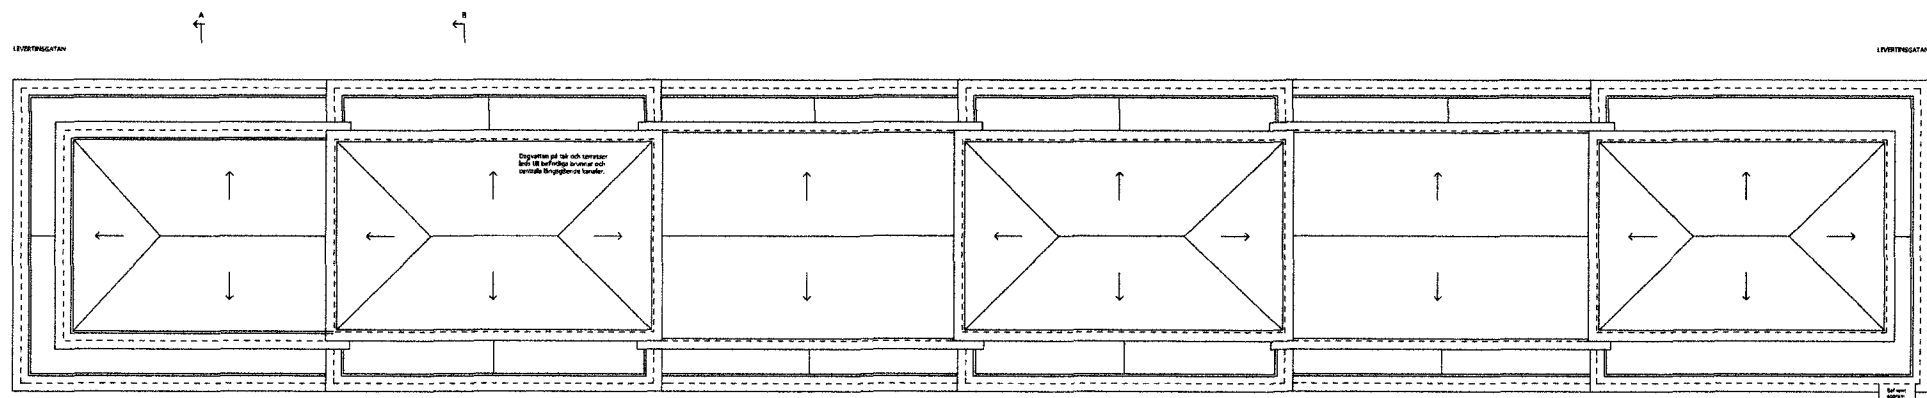



Plan 5

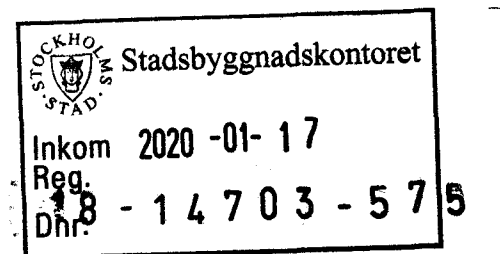


Takplan

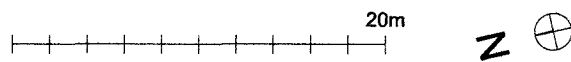

| | | | | |
|--|-----------|-----------------------|------------|-----|
| BEIT | ANT | ÄNDRING AVSER | DATUM | BGN |
| A | | ENLIGT REVIDERINGS-PM | 2020-01-15 | JO |
| BYGGLOVSHANDLING | | | | |
| Kv. Jerusalem 2, Stockholm Påbyggnad flerbostadshus | | | | |
| ATELJÉ NORD | | | | |
| A | Ändr Nord | | | |
| K | | | | |
| V | | | | |
| E | | | | |
| S | | | | |
| UPPFÖRAN NR ---- | | | | |
| RETD AV JO, HS | | HANDLÄGGARE HS | | |
| DATUM 2018-10-09 | | ANSVARIG HS | | |
| Planer 1:200 | | | | |
| SKALA | ÄNDGN | REANER | BEIT | |
| 1:200 | | A-40.1-01 | | |

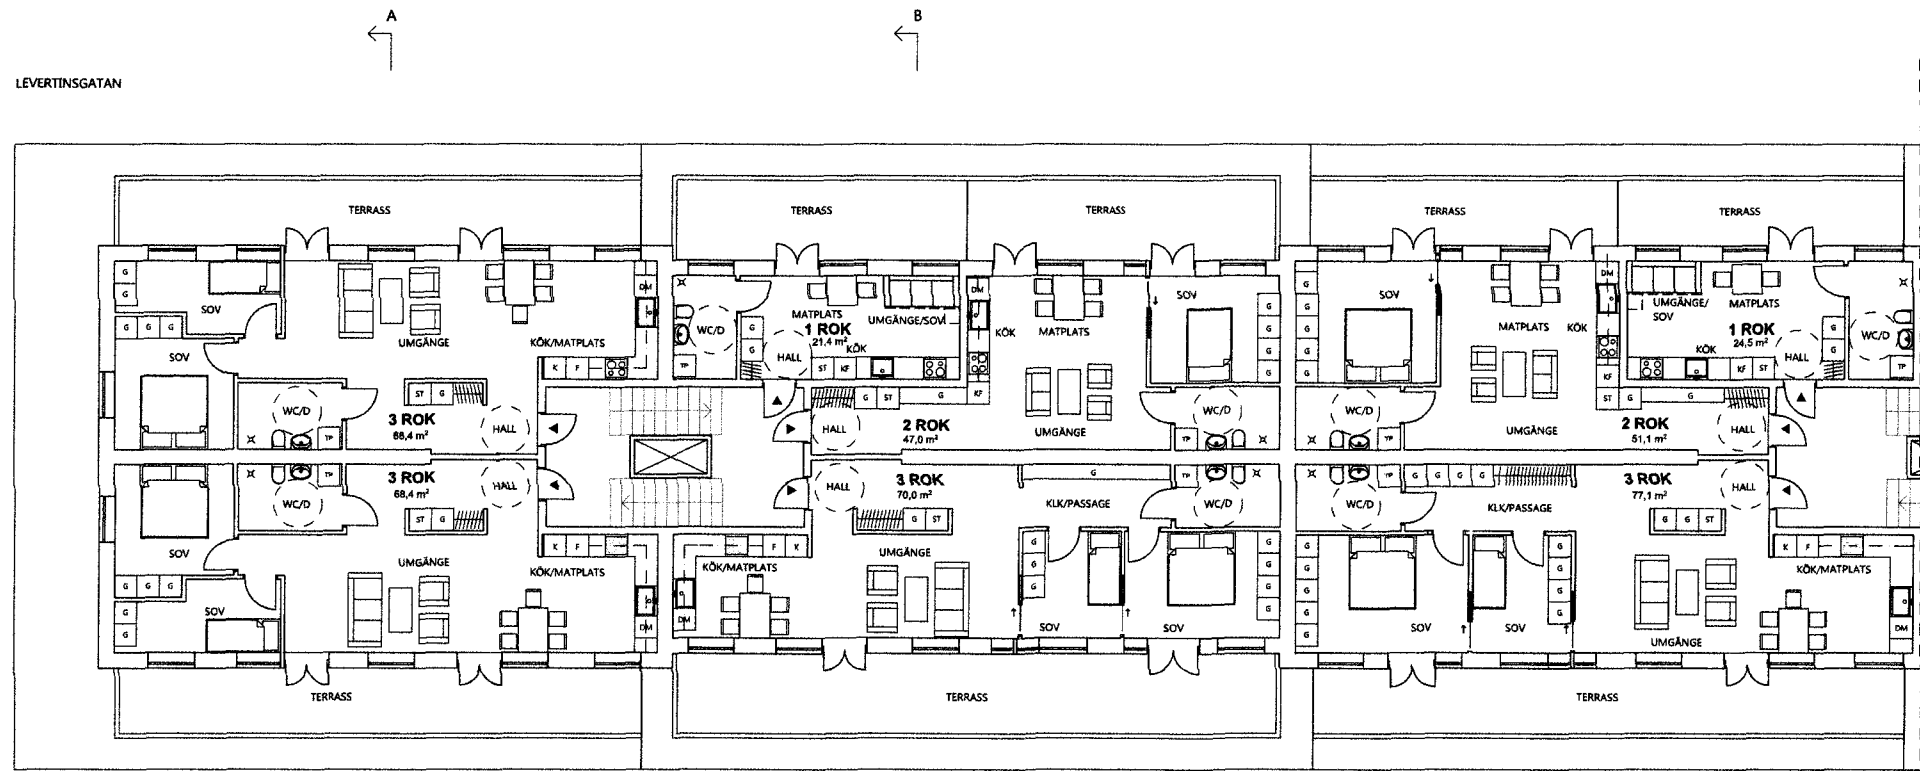

Plan 5 Del 1

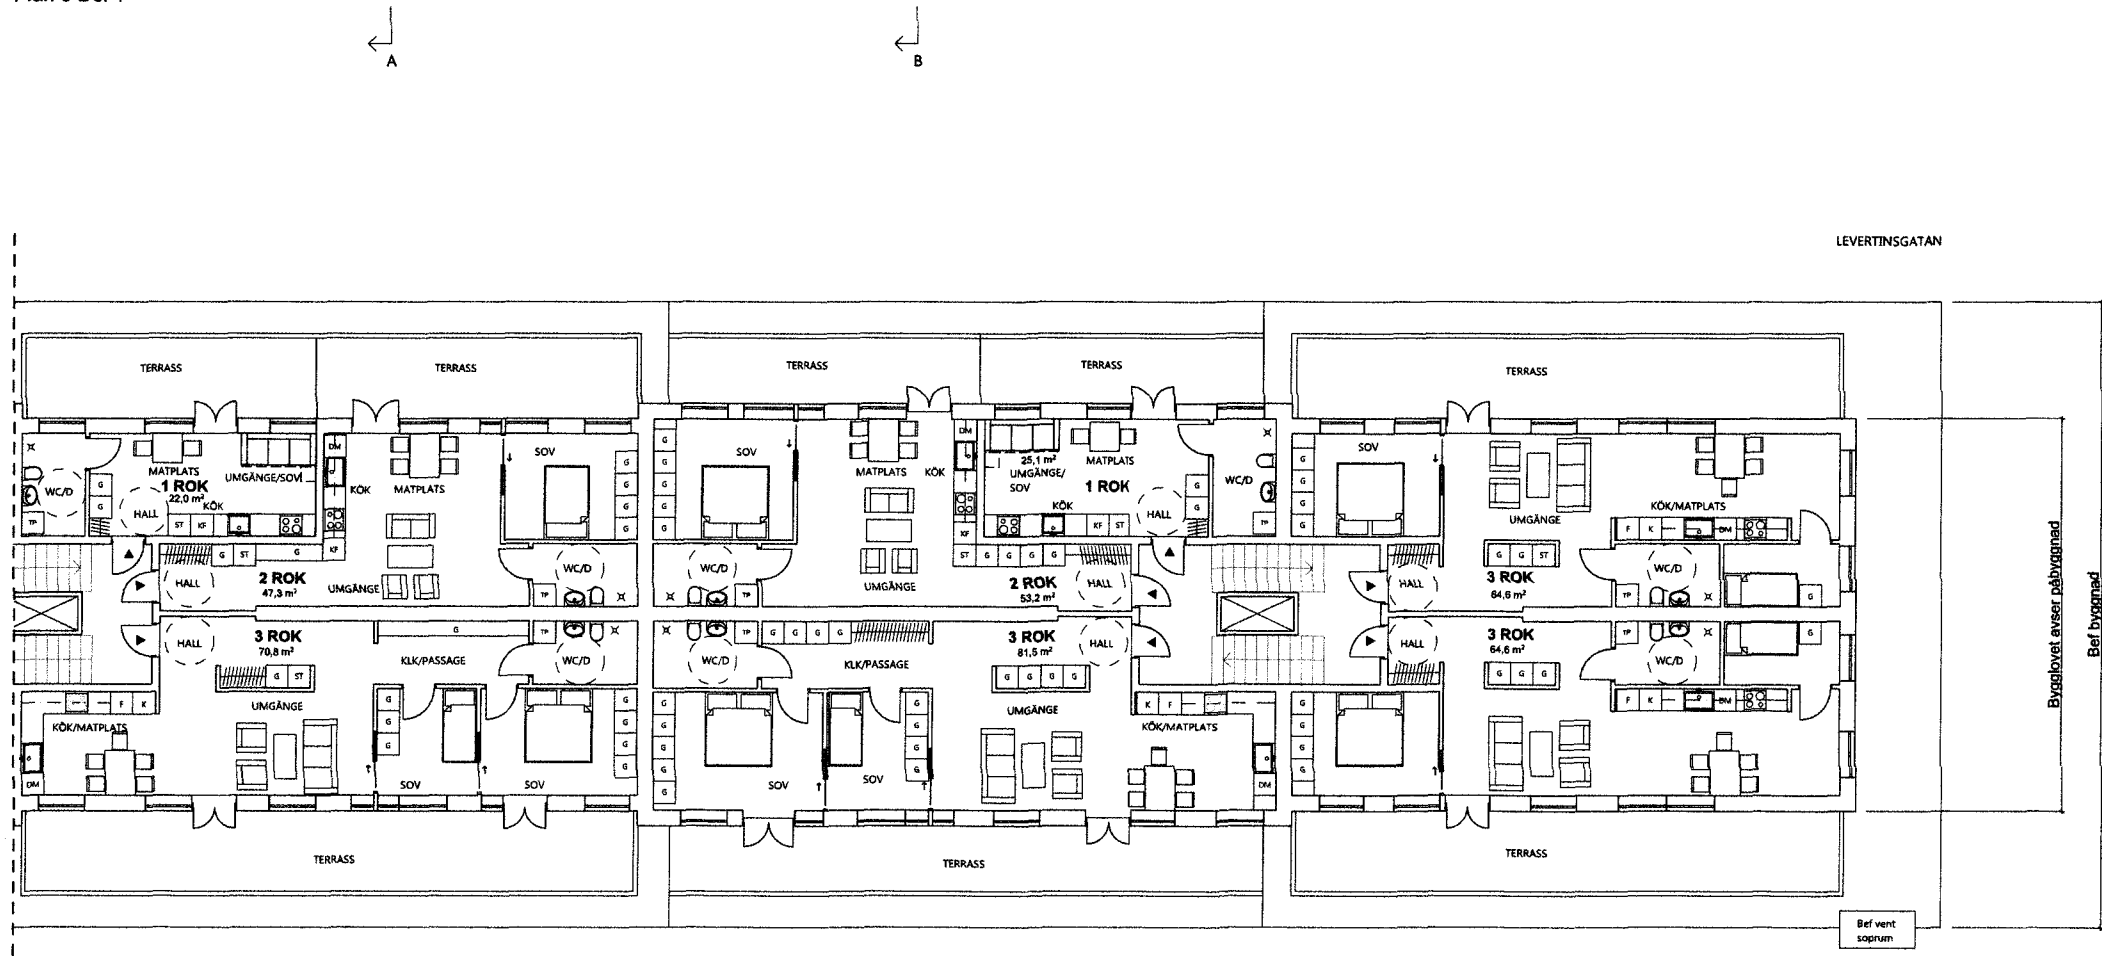

Plan 5 Del 2


STOCKHOLMS STADSbyggnadskontoret

Inkom 2020 -01- 17


Reg.

Dnr: 8 - 14703 - 575


| | | | | |
|--|-------------|-----------------------|-------------|------|
| BET | ANT | ÄNDRING AVSER | DATUM | BIGH |
| A | | ENLIGT REVIDERINGS-PM | 2020-01-15 | JO |
| BYGGLOVSHANDLING | | | | |
| Kv. Jerusalem 2, Stockholm Påbyggnad flerbostadshus | | | | |
| ATELJÉ NORD | | | | |
| A | Ateljé Nord | | | |
| K | | | | |
| V | | | | |
| E | | | | |
| B | | | | |
| UPPRORAG NR | | RETNAD AV | HANDLÄGGARE | |
| --- | | JO, HS | HS | |
| DATUM | | ANSVARIG | | |
| 2018-10-09 | | HS | | |
| Plan 5 1:100 | | | | |
| SKALA | A3=50% | NUMMER | | BET |
| 1:100 | | A-40.1-02 | | |

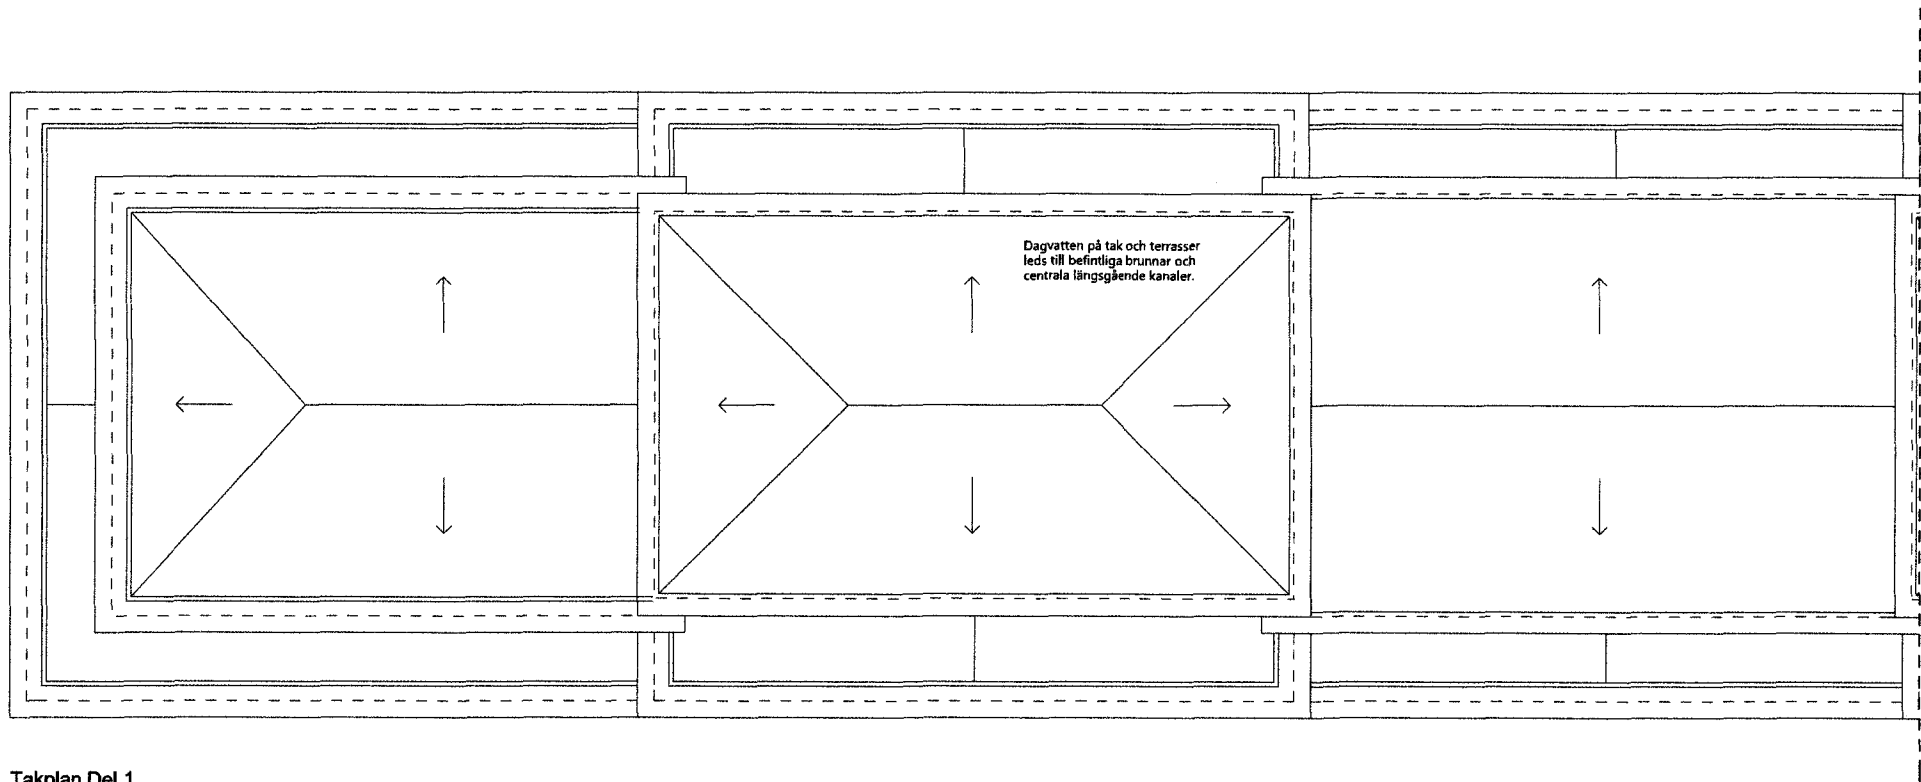


Takplan Del 1

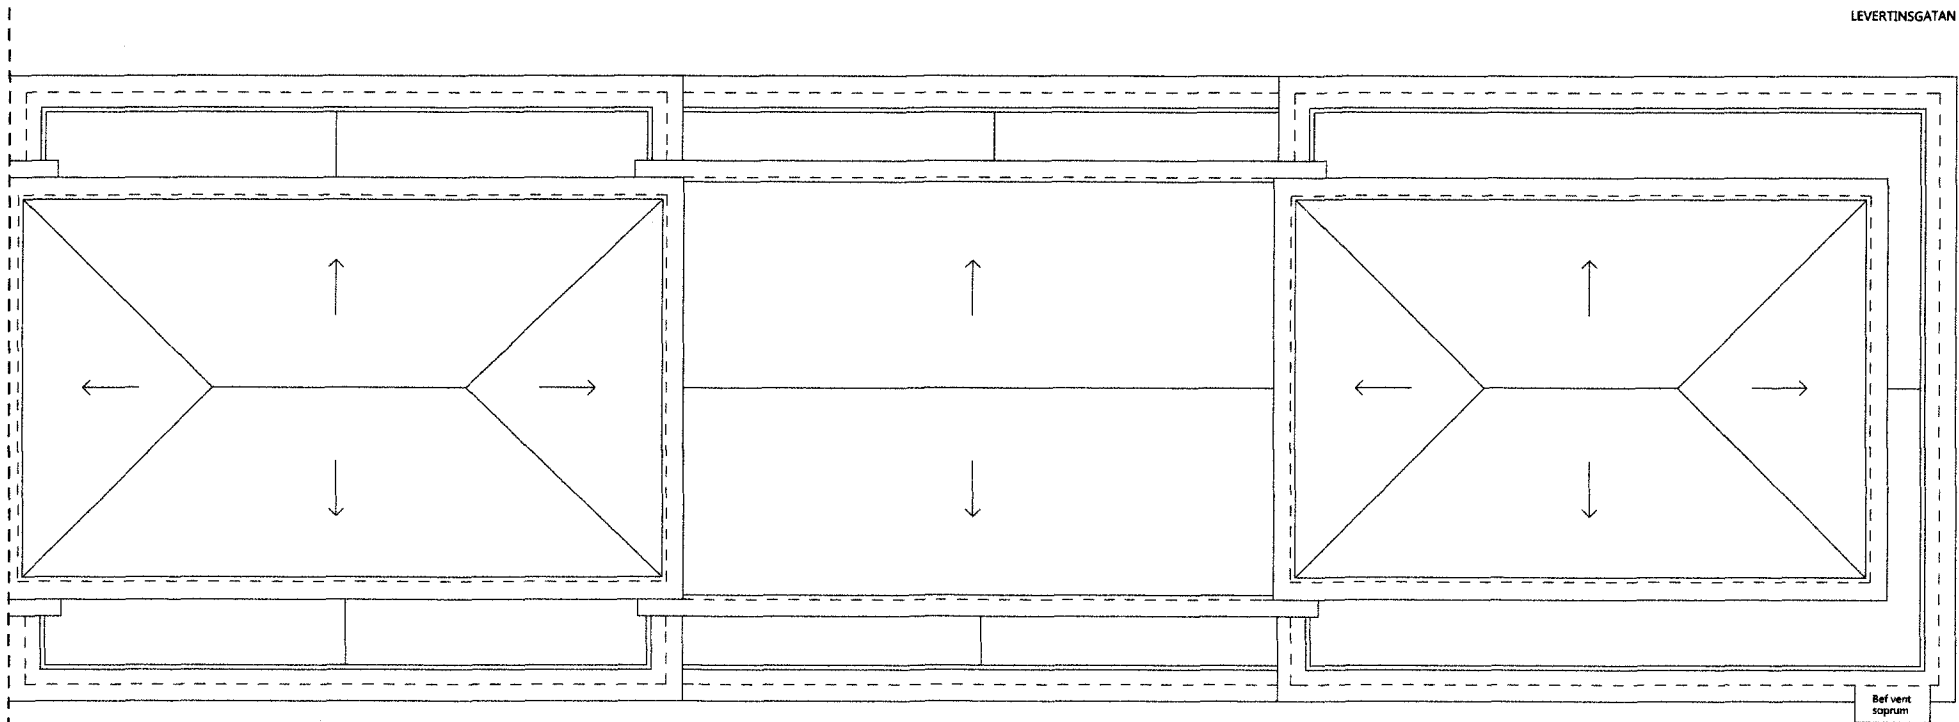

Takplan Del 2

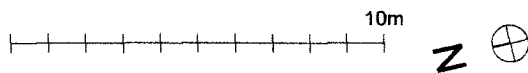



Stadsbyggnadskontoret

Inkom 2020 -01- 17

Reg.

Dnr - 1 4 7 0 3 - 5 7 5

| BET | ANT | ÄNDRING AVSER | DATUM | SGN |
|--|--------------|-----------------------|-------------|-----|
| A | | ENLIGT REVIDERINGS-PM | 2020-01-15 | JO |
| BYGGLOVSHANDLING | | | | |
| Kv. Jerusalem 2, Stockholm Påbyggnad flerbostadshus | | | | |
| ATELJÉ NORD | | | | |
| A | ÄNDRING NORD | | | |
| K | | | | |
| V | | | | |
| E | | | | |
| B | | | | |
| UPPRORAG NR | | REVID AV | HANDLÄGGARE | |
| --- | | JO, HS | HS | |
| DATUM | | ANSVARIG | | |
| 2018-10-09 | | HS | | |
| Takplan 1:100 | | | | |
| SKALA | A3H20% | NUMMER | BET | |
| 1:100 | | A-40.1-03 | | |