
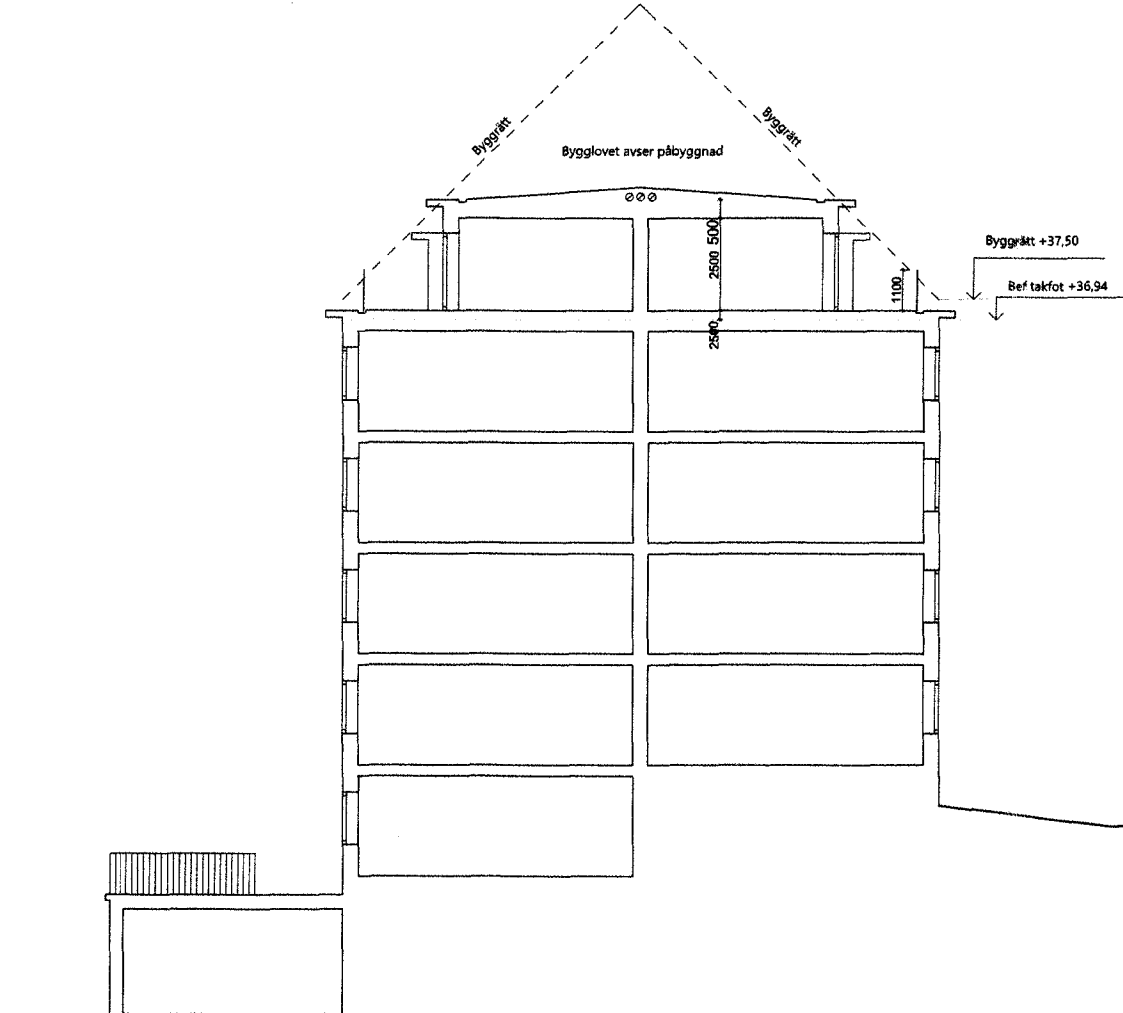


Sektion A-A

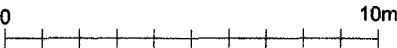

Sektion B-B

STOCKHOLM Stadsbyggnadskontoret  
Inkom 2020 -01- 17  
Reg.  
Dnr 2018 - 14703 - 575

BET	ANT	ÄNDRING AVSER	DATUM	SIGN
A		ENLIGT REVIDERINGS-PM	2020-01-15	JO
BYGGLOVSHANDLING				
Kv. Jerusalem 2, Stockholm Påbyggnad flerbostadshus				
ATELJÉ NORD				
A	Ateljé Nord			
K				
V				
E				
B				
UPPRORIG NR ---		REVID AV JO, HS	HANDLÄGGARE HS	
DATUM 2018-10-09		ANSVARIG HS		
Sektioner 1:100				
SKALA 1:100	A3-H24	NUMMER A-40.2-01	BET	