



Detta dokument får ej kopieras utan vår skriftliga tillåtelse, dessutom får dess innehåll ej delges 3:e part eller användas för av oss ej godkänt syfte. Överträdelse beivras.

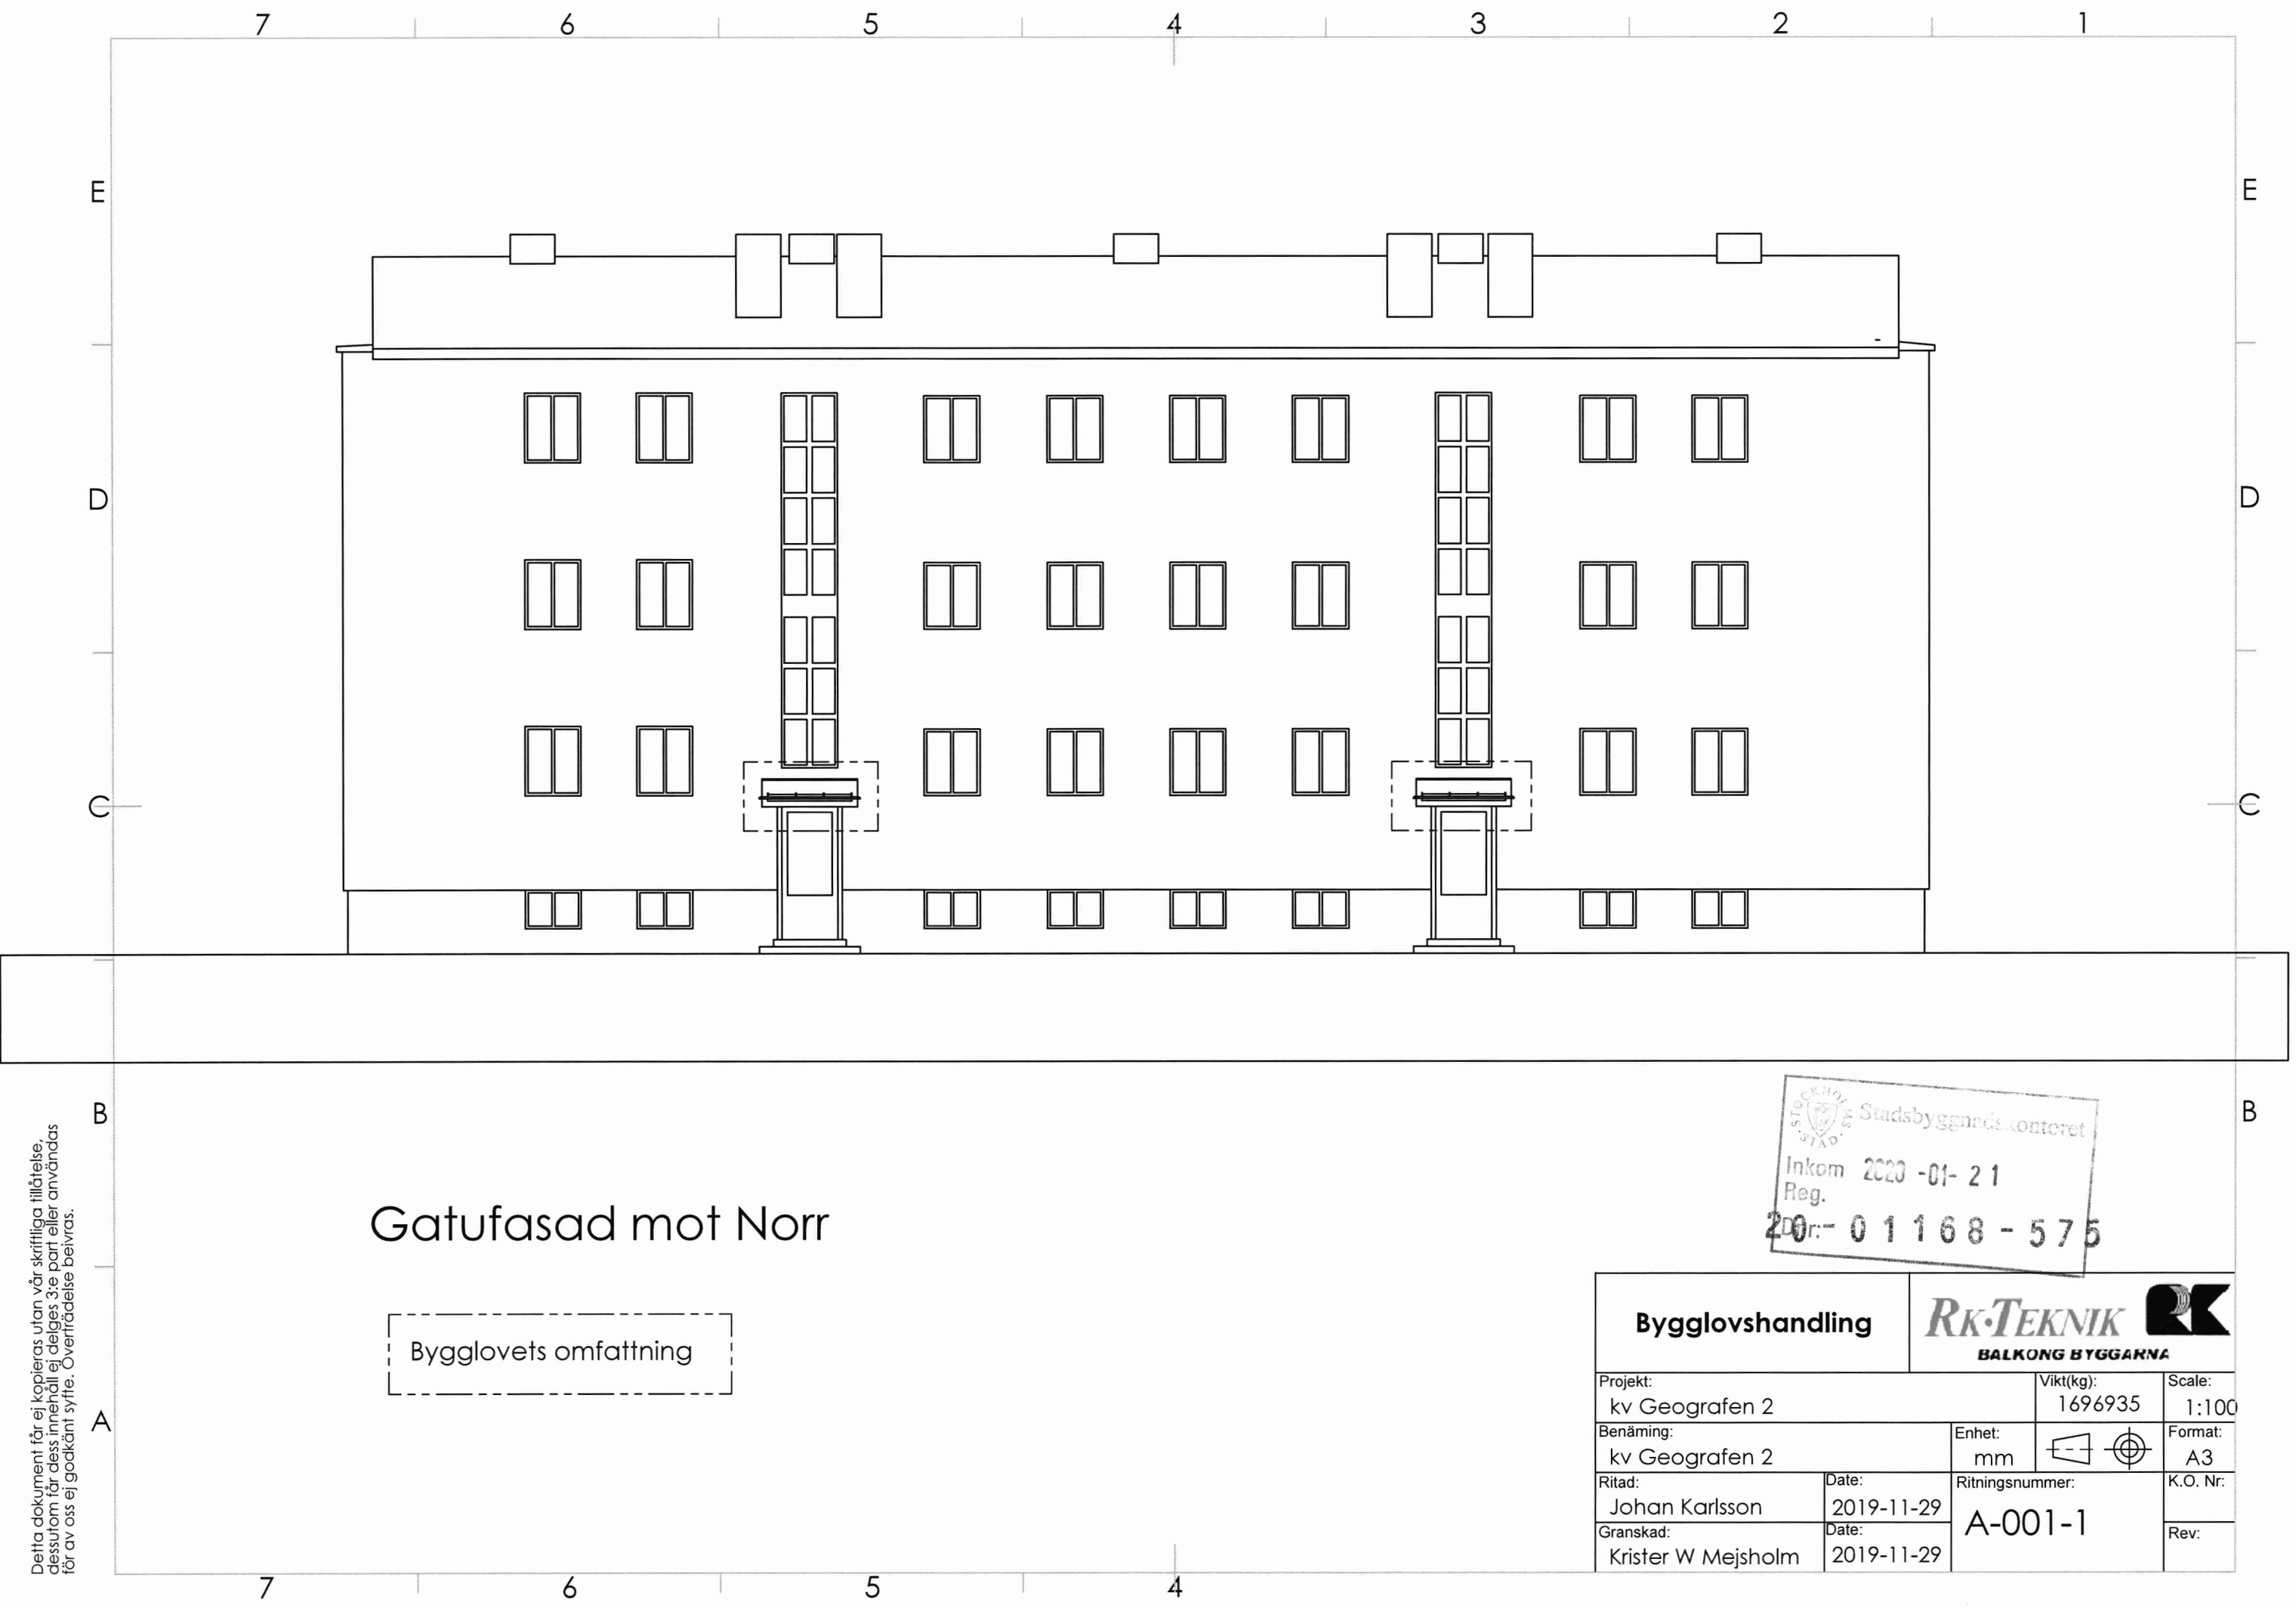

STOCKHOLM
STAD
Stadsbyggnadskontoret
Inkom 2020-01-21
Reg.
2020-01168-575

Detta dokument får ej kopieras utan vår skriftliga tillåtelse, dessutom får dess innehåll ej delges 3:e part eller användas för av oss ej godkänt syfte. Överfrädelse beivras.

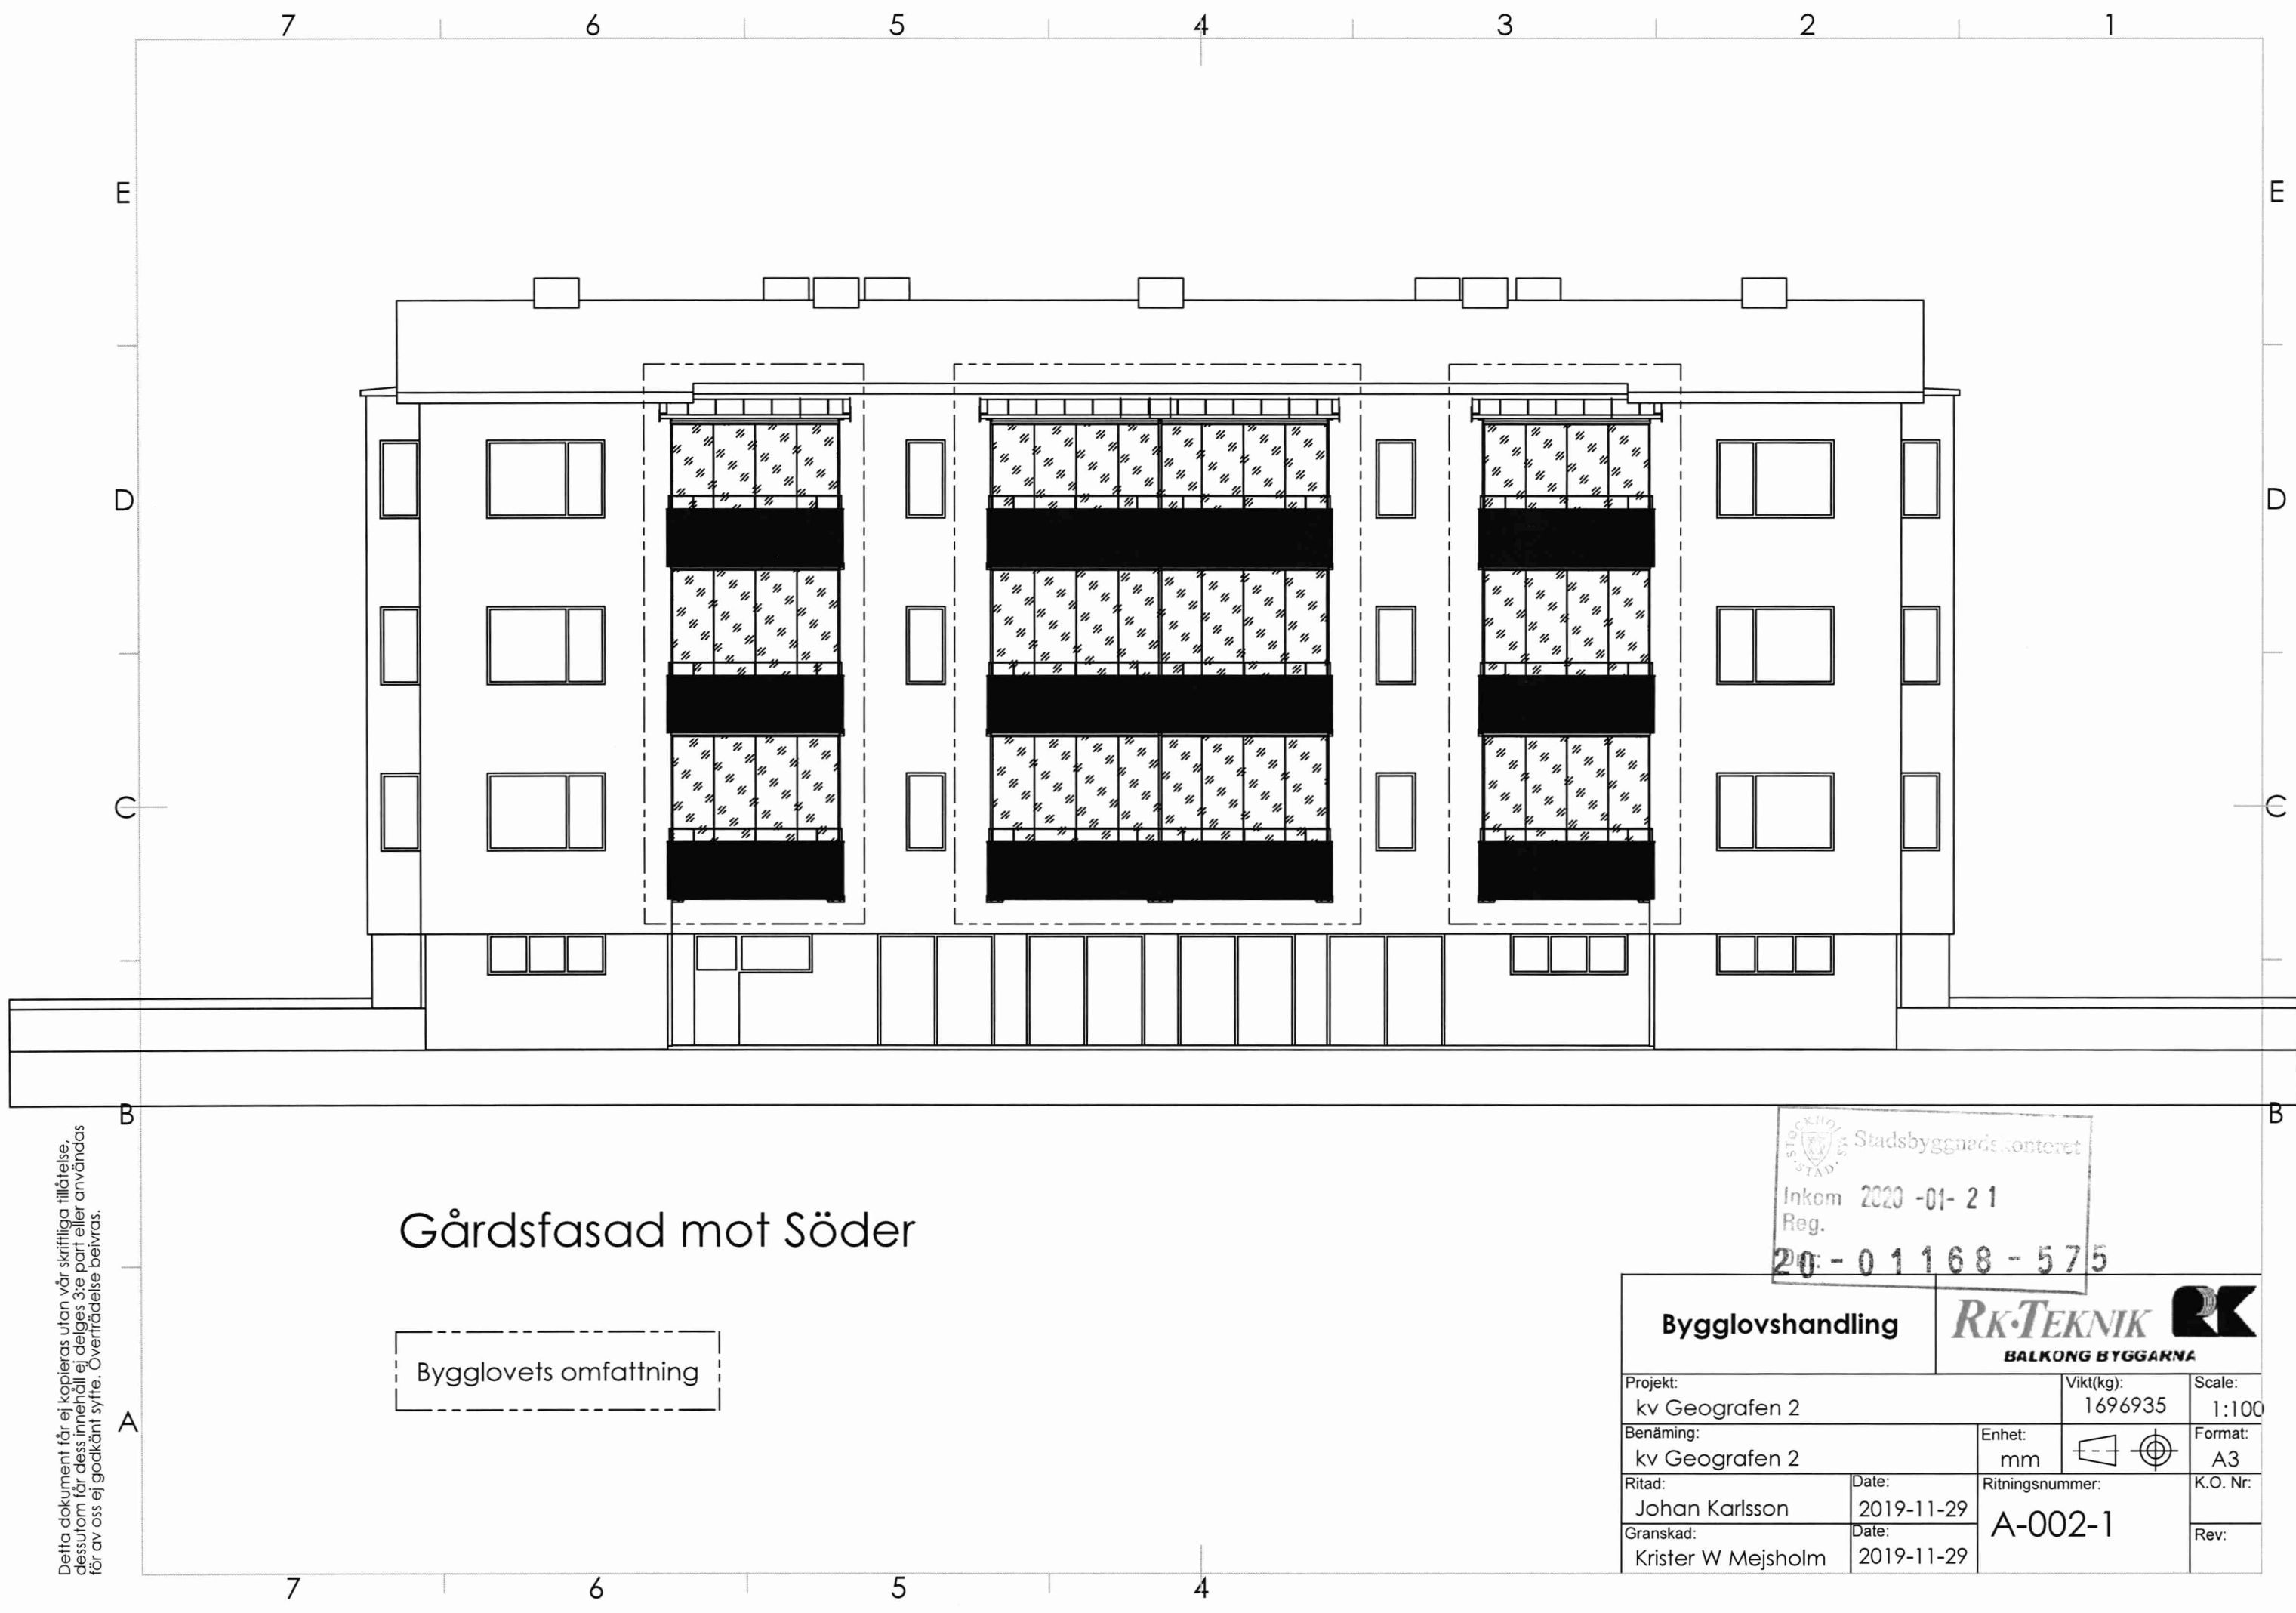


Gårdsfasad mot Söder

Bygglövs omfattning

STOCKHOLM
STADS
Stadsbyggnadskontoret
Inkom 2020-01-21
Reg.
20-01168-575

Bygglövshandling			RK-TEKNIK BALKONG BYGGGARNÄ	
Projekt: kv Geografen 2		Vikt(kg): 1696935	Scale: 1:100	
Benämning: kv Geografen 2		Enhet: mm	Format: A3	
Ritad: Johan Karlsson	Date: 2019-11-29	Ritningsnummer: A-002-1		K.O. Nr:
Granskad: Kristen W Mejschold	Date: 2019-11-29	Rev:		

Detta dokument får ej kopieras utan vår skriftliga tillåtelse, dessutom får dess innehåll ej delges 3:e part eller användas för av oss ej godkänt syfte. Överfråtelse beivras.

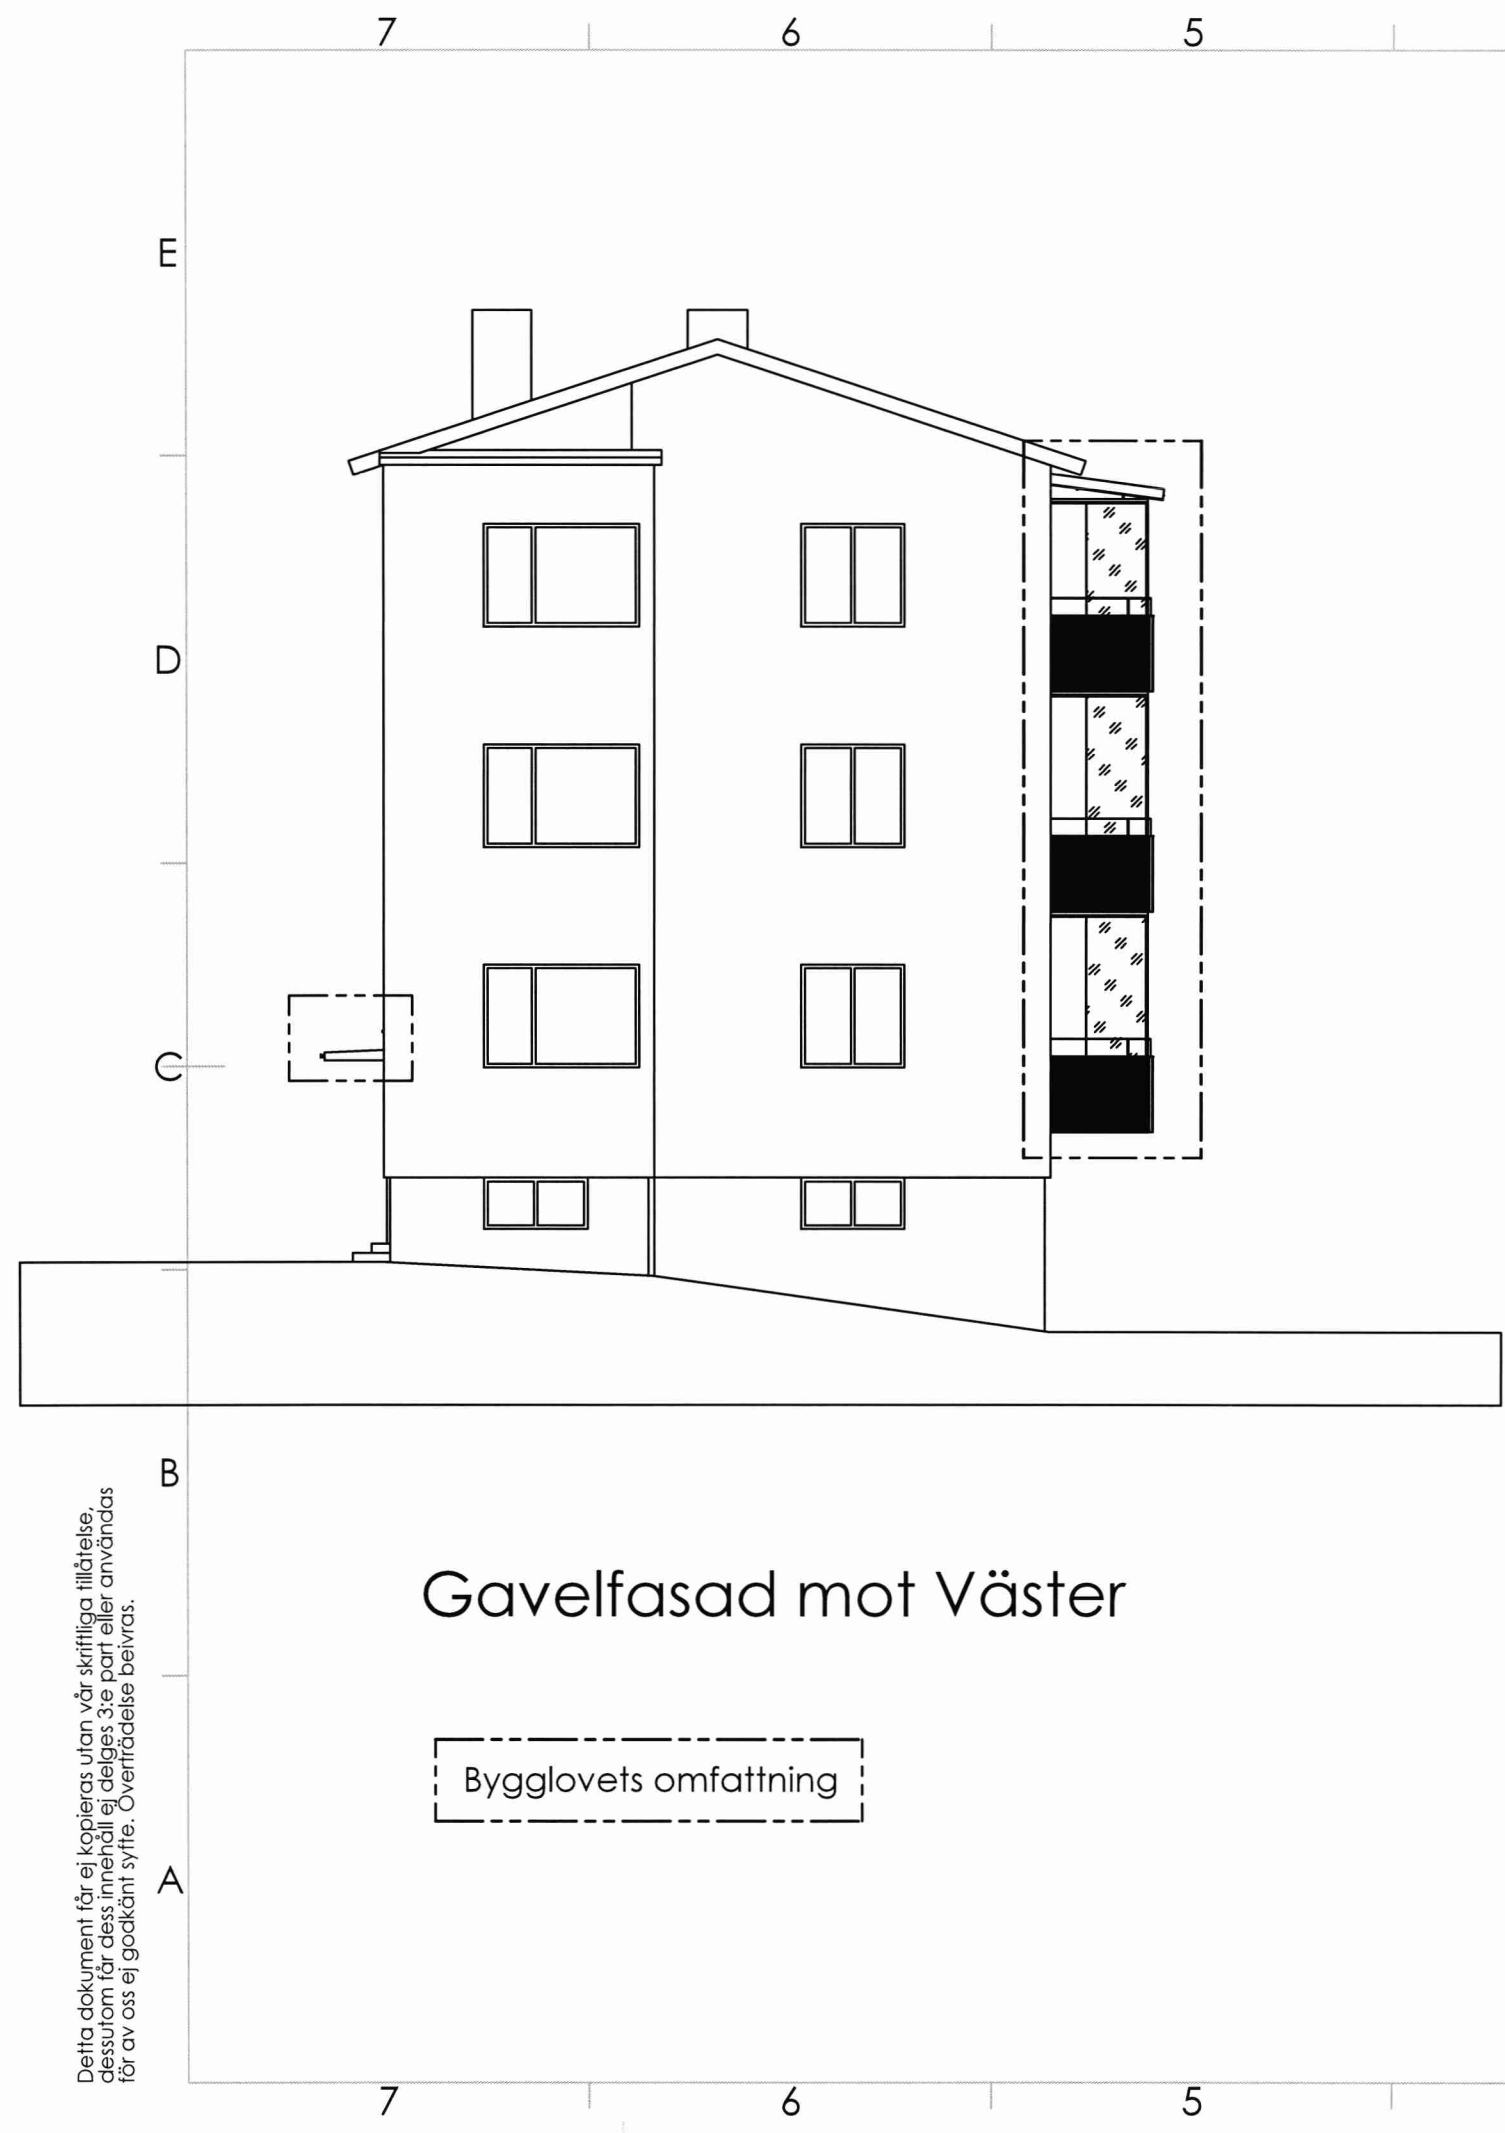

Gavelfasad mot Väster

Bygglövens omfattning



Gavelfasad mot Öster

STOCKHOLM Stadsbyggnadskontoret
Inkom 2020-01-21
20-01168-575

Bygglövshandling		RK-TEKNIK BALKONG BYGGARNA	
Projekt: kv Geografen 2		Vikt(kg): 1696935	Scale: 1:100
Benämning: kv Geografen 2		Enhet: mm	Format: A3
Ritad: Johan Karlsson	Date: 2019-11-29	Ritningsnummer: A-003-1	
Granskad: Kristen W Meijsholm	Date: 2019-11-29		
		K.O. Nr: Rev:	