

Gavelvy balkong

Material och färgsättning

Balkong:

Betongbalkong obehandlad

Balkongräcke:

Smidesräcke kulör svart RAL 9011 / NCS S S 9000-N


Bröstning småsinusplåt 10/35 kulör Ärggrön NCS S 3020-G10Y

Balkongtak:


Takbeläggning bandtäckt plåt kulör svart NCS S 9000-N

Inglasning:

Ramfri inglasning skjut/vikin härdat glas 8mm

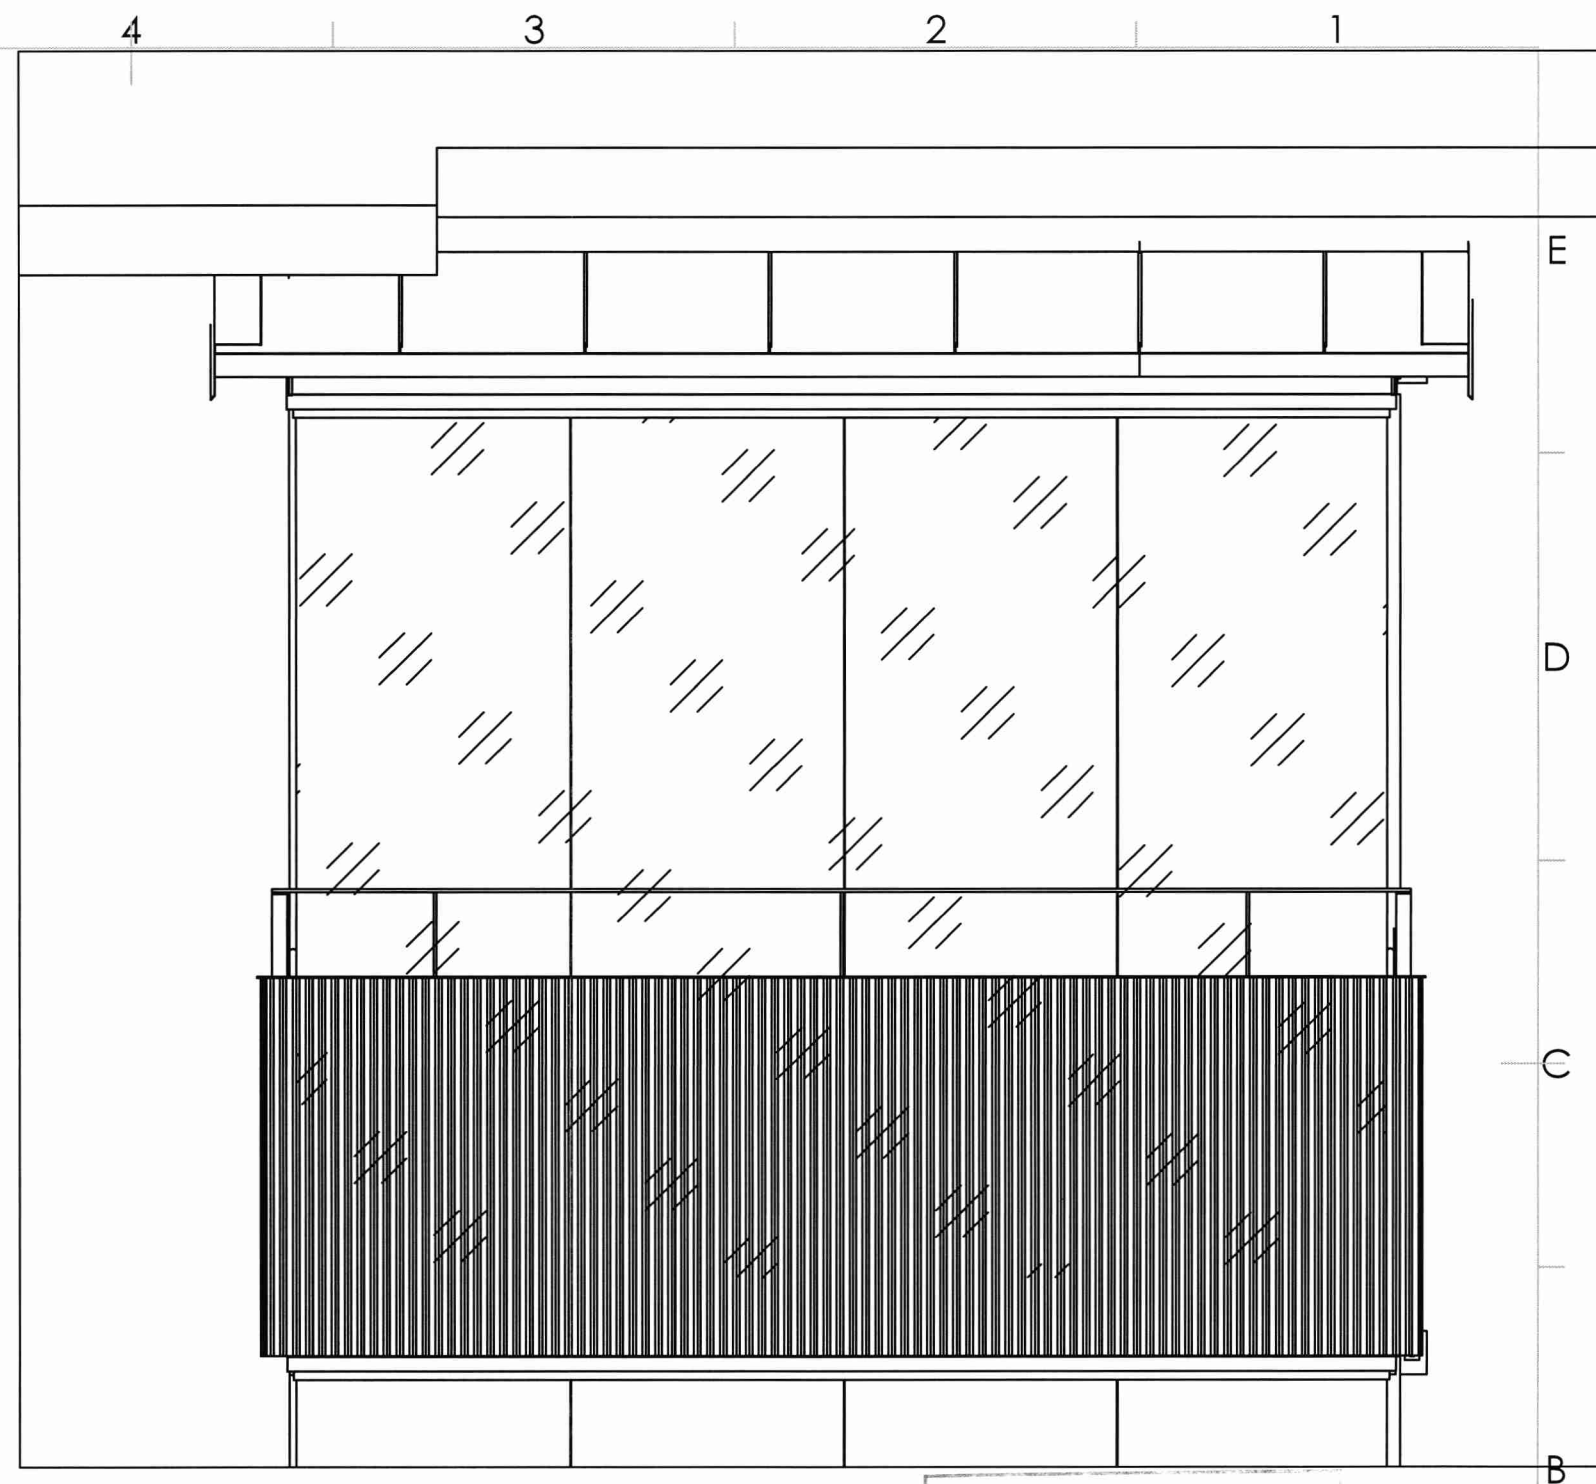

Frontvy balkong

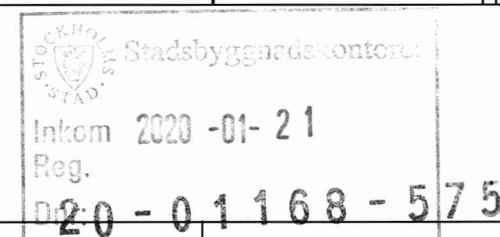

Bygglövshandling		RK-TEKNIK BALKONG BYGGGÄRNA	
Projekt: kv Geografen 2	Vikt(kg): 1696935	Scale: 1:20	
Benämning: kv Geografen 2	Enhet: mm	Format: A3	
Ritad: Johan Karlsson	Date: 2019-11-29	Ritningsnummer: A-007-1	K.O. Nr: Rev:
Granskad: Kristen W Meijsholm	Date: 2019-11-29		