


Granskad  
STOCKHOLMS BYGGNADSNÄMND  
Tillhör nämndens beslut  
2019-12-12

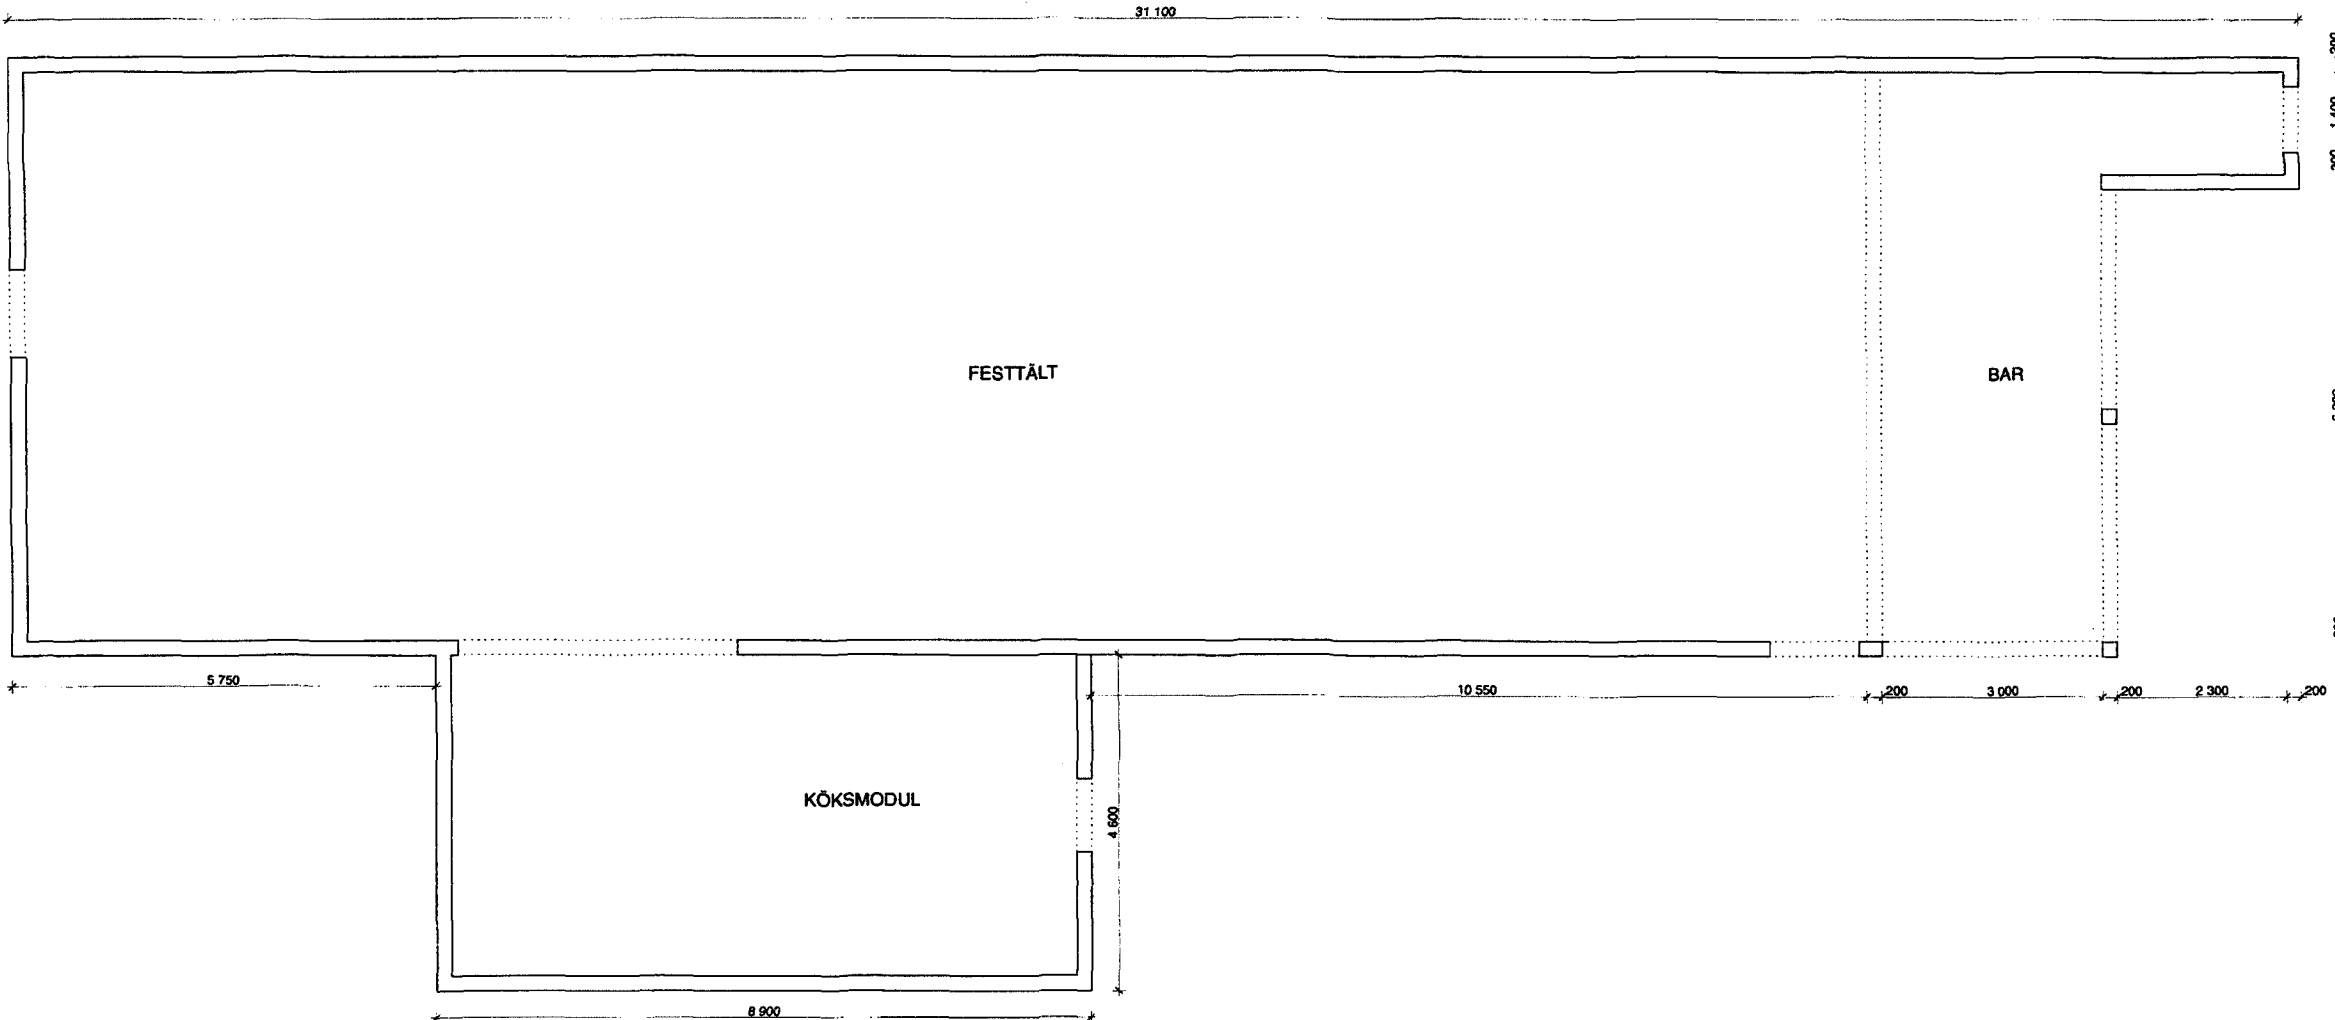


Stadsbyggnadskontoret  
2017-12-21  
17-19864-515


BET	ANT	ÄNDRINGEN AVSER	SIGA	DATUM					
BYGGLOVSHANDLING									
BH - NYA BIERGARTEN STOCKHOLM									
									
<b>TILLSAMMANS</b> ARKITEKTER & PROJEKTLEDARE									
ST. ERIKSGATAN 15 : 112 39 STOCKHOLM : 08-526 924 24 : <a href="http://www.tillsammans.com">www.tillsammans.com</a>									
PROJEKTNUMMER 104-55-6	REKTO AV CS	HANDLAGARE CS							
DATUM 2017-12-21	ANSVARIG JS								
RIVNINGSRITNING									
PLANRITNING									
SKALA 1:100/A3 1:50/A1	NUMMER A05-2	BET							

Inkom till Stockholms stadsbyggnadskontor - 2017-12-21, Dnr 2017-19864


Granskad  
STOCKHOLMS BYGGNADSNÄMND  
Tillhör nämndens beslut  
2019-12-12

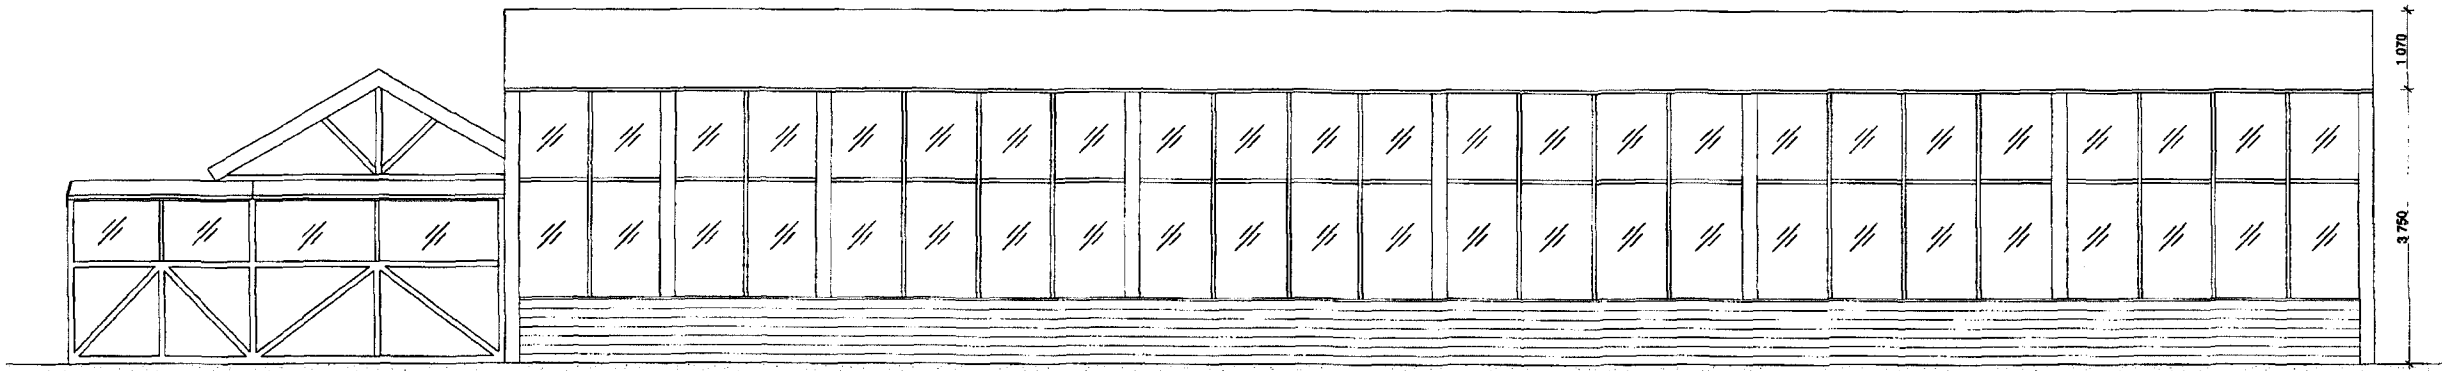


FASAD MOT NORR

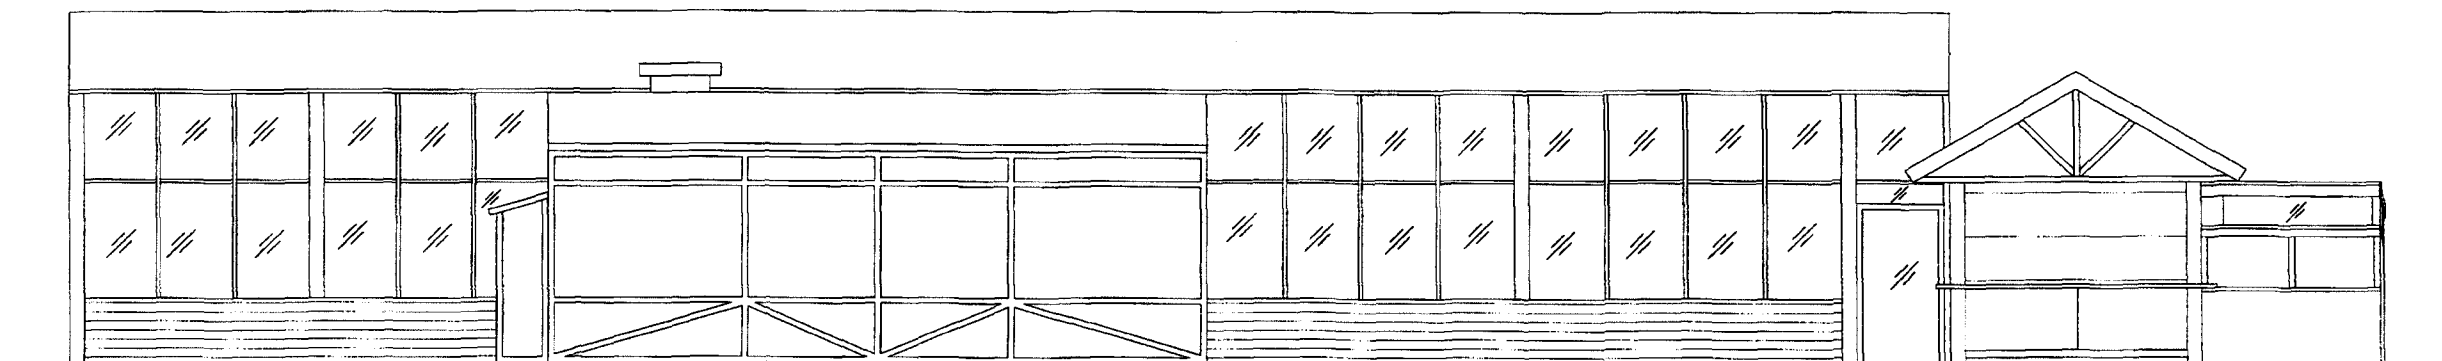

FASAD MOT SYD

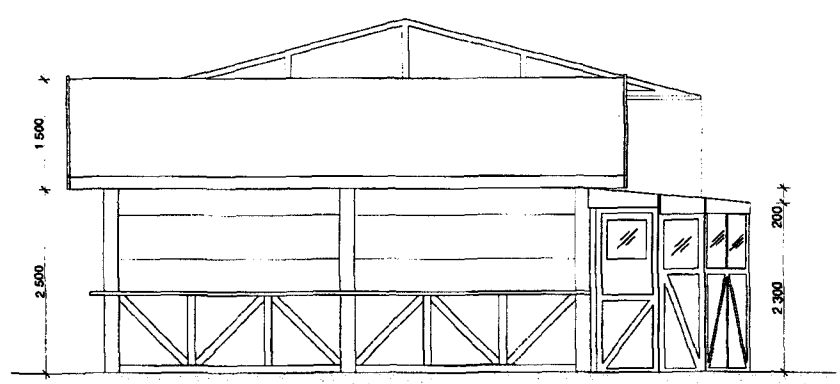

FASAD MOT ÖST

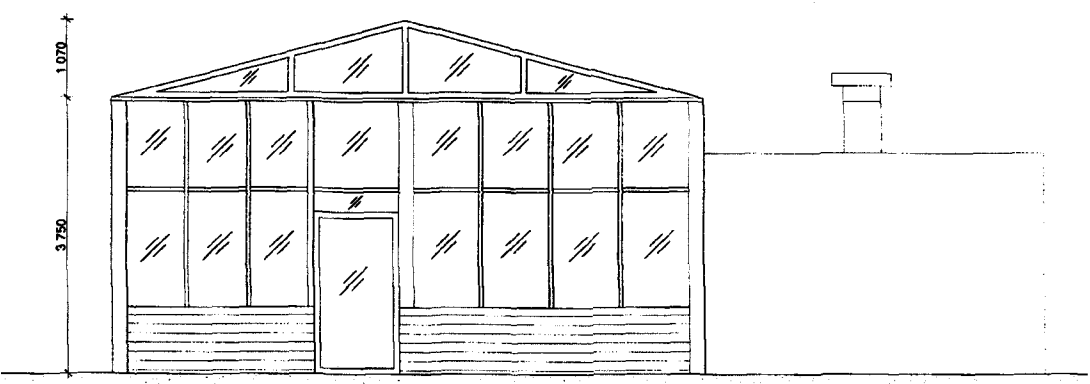

FASAD MOT VÄST

Stadsbyggnadskontoret  
Inkom 2017-12-21  
17-19864-575

BET	ANT	ÄNDRINGEN ANSV	SIGN	DATUM		
BYGGLOVSHANDLING						
BH - NYA BIERGARTEN STOCKHOLM						
						
<b>TILLSAMMANS</b> ARKITEKTER & PROJEKTLEDARE						
ST. ERIKSGATAN 15 • 112 39 STOCKHOLM • 08-526 924 24 • <a href="http://www.tillsammans.com">www.tillsammans.com</a>						
PROJEKTNUMMER 104-55-6	BILD AV CS	HANDLÄGGARE CS				
DATUM 2017-12-21	ANSVARIG JS					
RIVNINGSRITNING FASADER						
SKALA 1:100/A3 1:50/A1	NUMMER A05-3	BET				

METER

