

Inkom till Stockholms stadsbyggnadskontor - 2020-01-23, Dnr 2020-01390

FÖRKLARINGAR

ALLA MÄTT ANGES I MILLIMETER





DÖRR SOM RIVES



VÄGG ELLER
BYGGNADSDDEL
SOM RIVES

FÖRESKRIFTER

MÄTT KONTROLLERAS PÅ PLATS

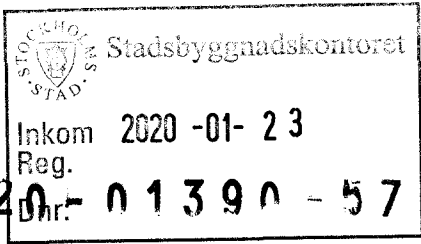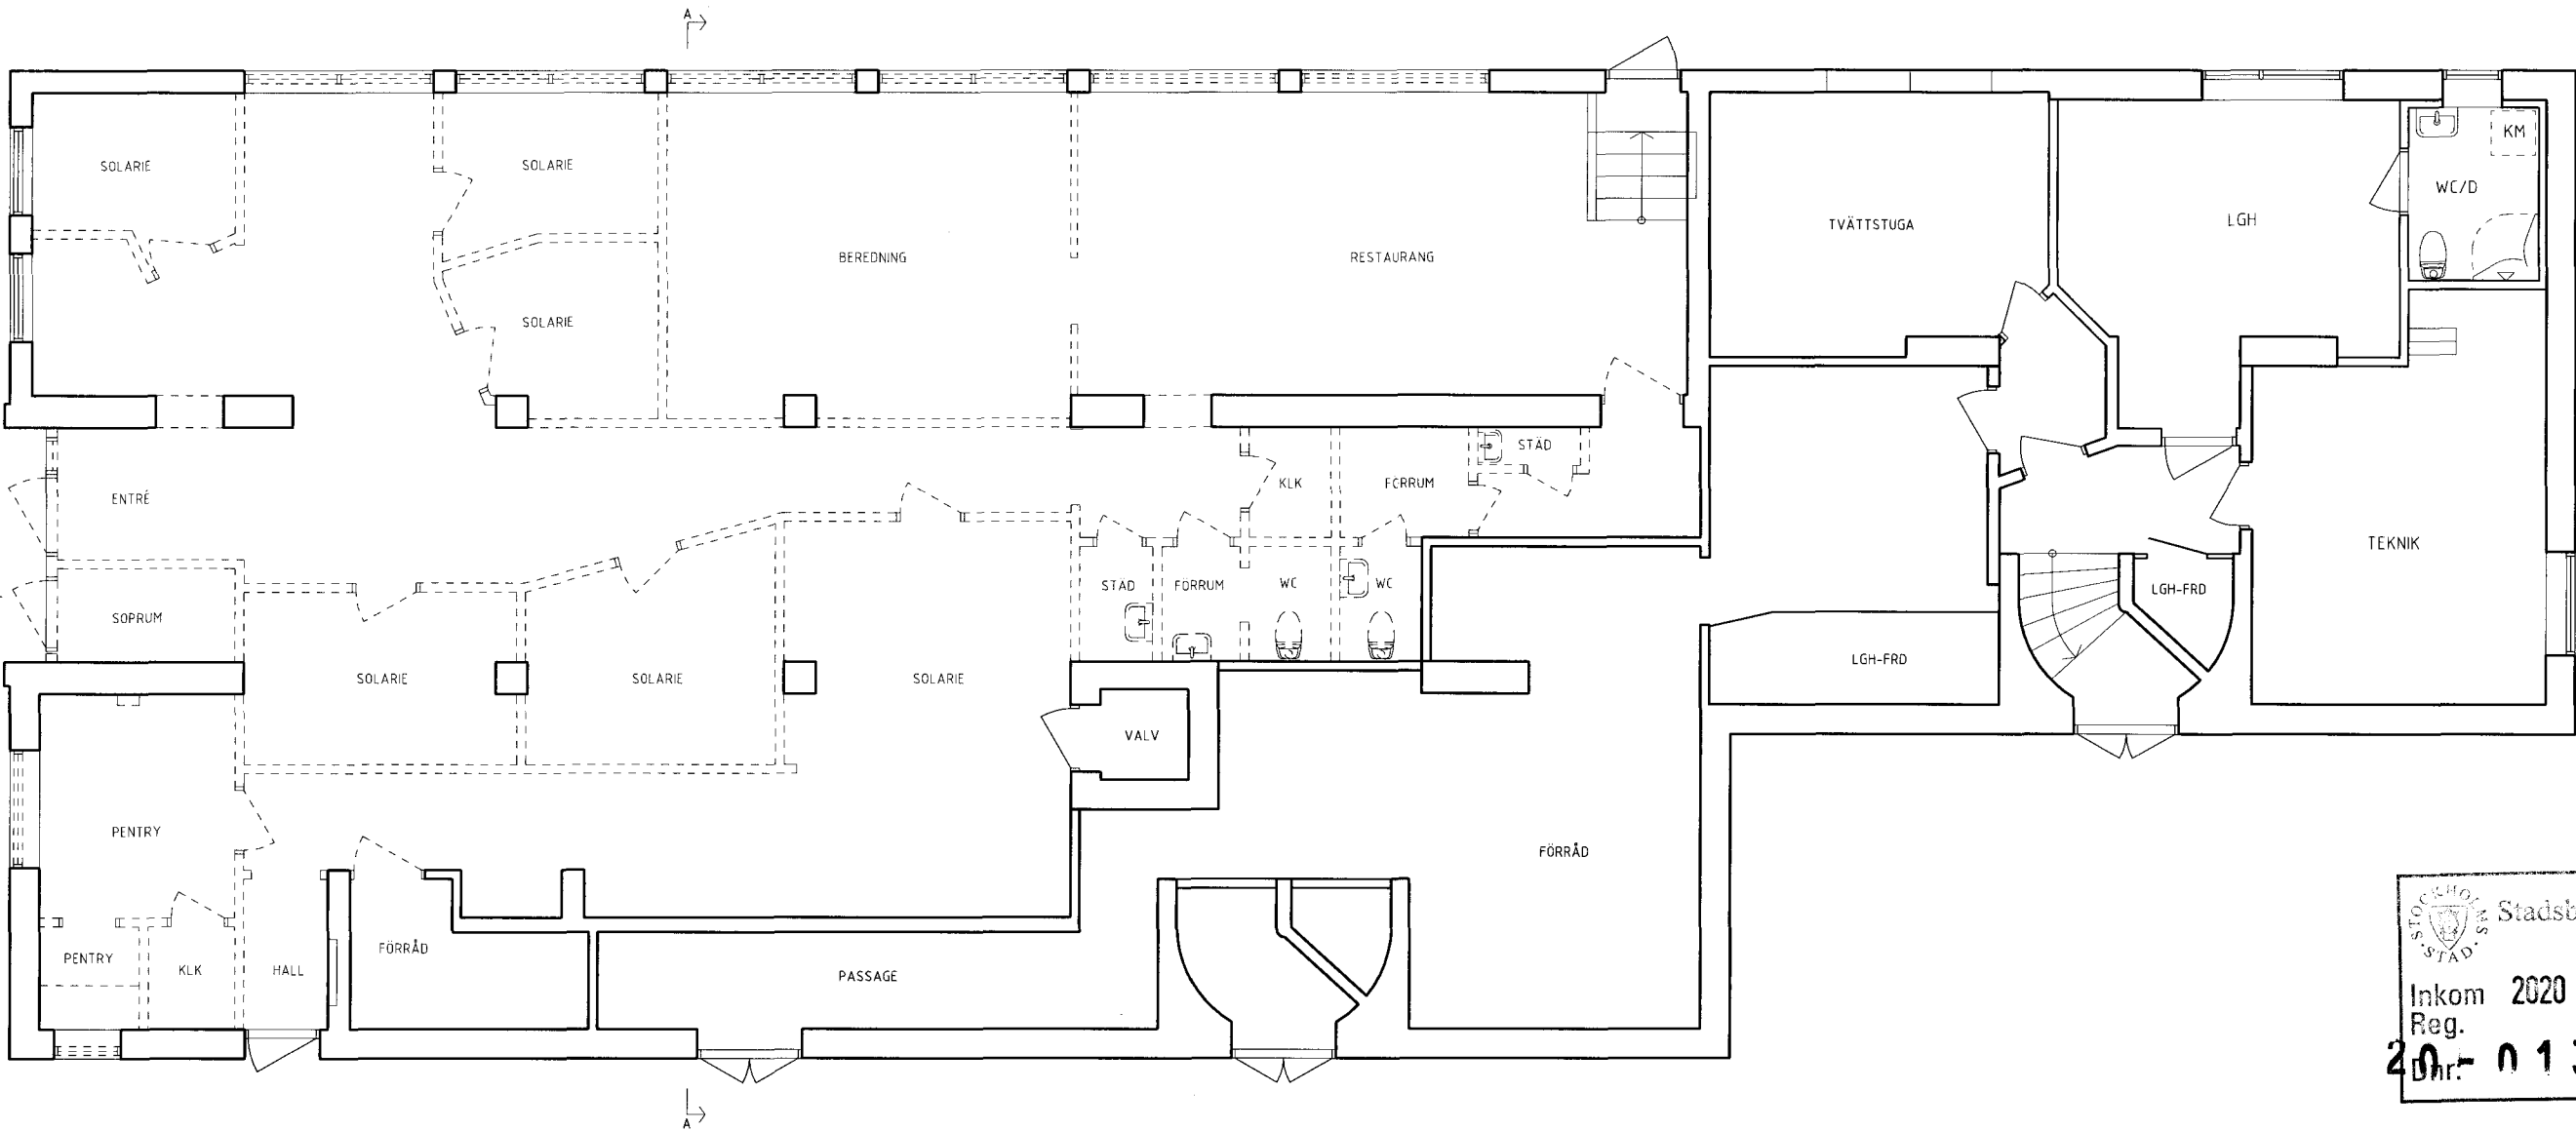

BET	ANT	ÄNDRINGEN AVSER	DATUM	SIGN
BYGGLOVSHANDLING				
HOPPSPINDELN 2				
coast ARKITEKTKONTOR Ringvägen 141 116 61 Stockholm tel 08-31 56 00 e-post info@coastark.se				
UPPDRAG NR	RITAD AV		HANDLAGGARE	
DATUM	ANSVARIG			
2019-11-18				
OMBYGGNAD				
OLAUS MAGNUS VÄG 48				
PLAN, RIVNING				
SKALA	NUMMER			I BET
1:100/A3	A303-01REL			



REF.
LAGER:

PLO 2019-11-15 16:19 C:\coast\Projekt\YES\Hoppsspindel 2\Ritningar\BLA-4-0-18.dwg Fshljn