

FÖRKLARINGAR

ALLA MÅTT ANGES I MILLIMETER

- BEF BYGGNADSEDEL
- NY BYGGNADSEDEL
- NY ÖPPNING I VÄGG
- NY DÖRR
- BEF DÖRR


STOCKHOLM

STAD

Stadsbyggnadskontoret

Inkom 2020-01-23

Reg. 01390-573

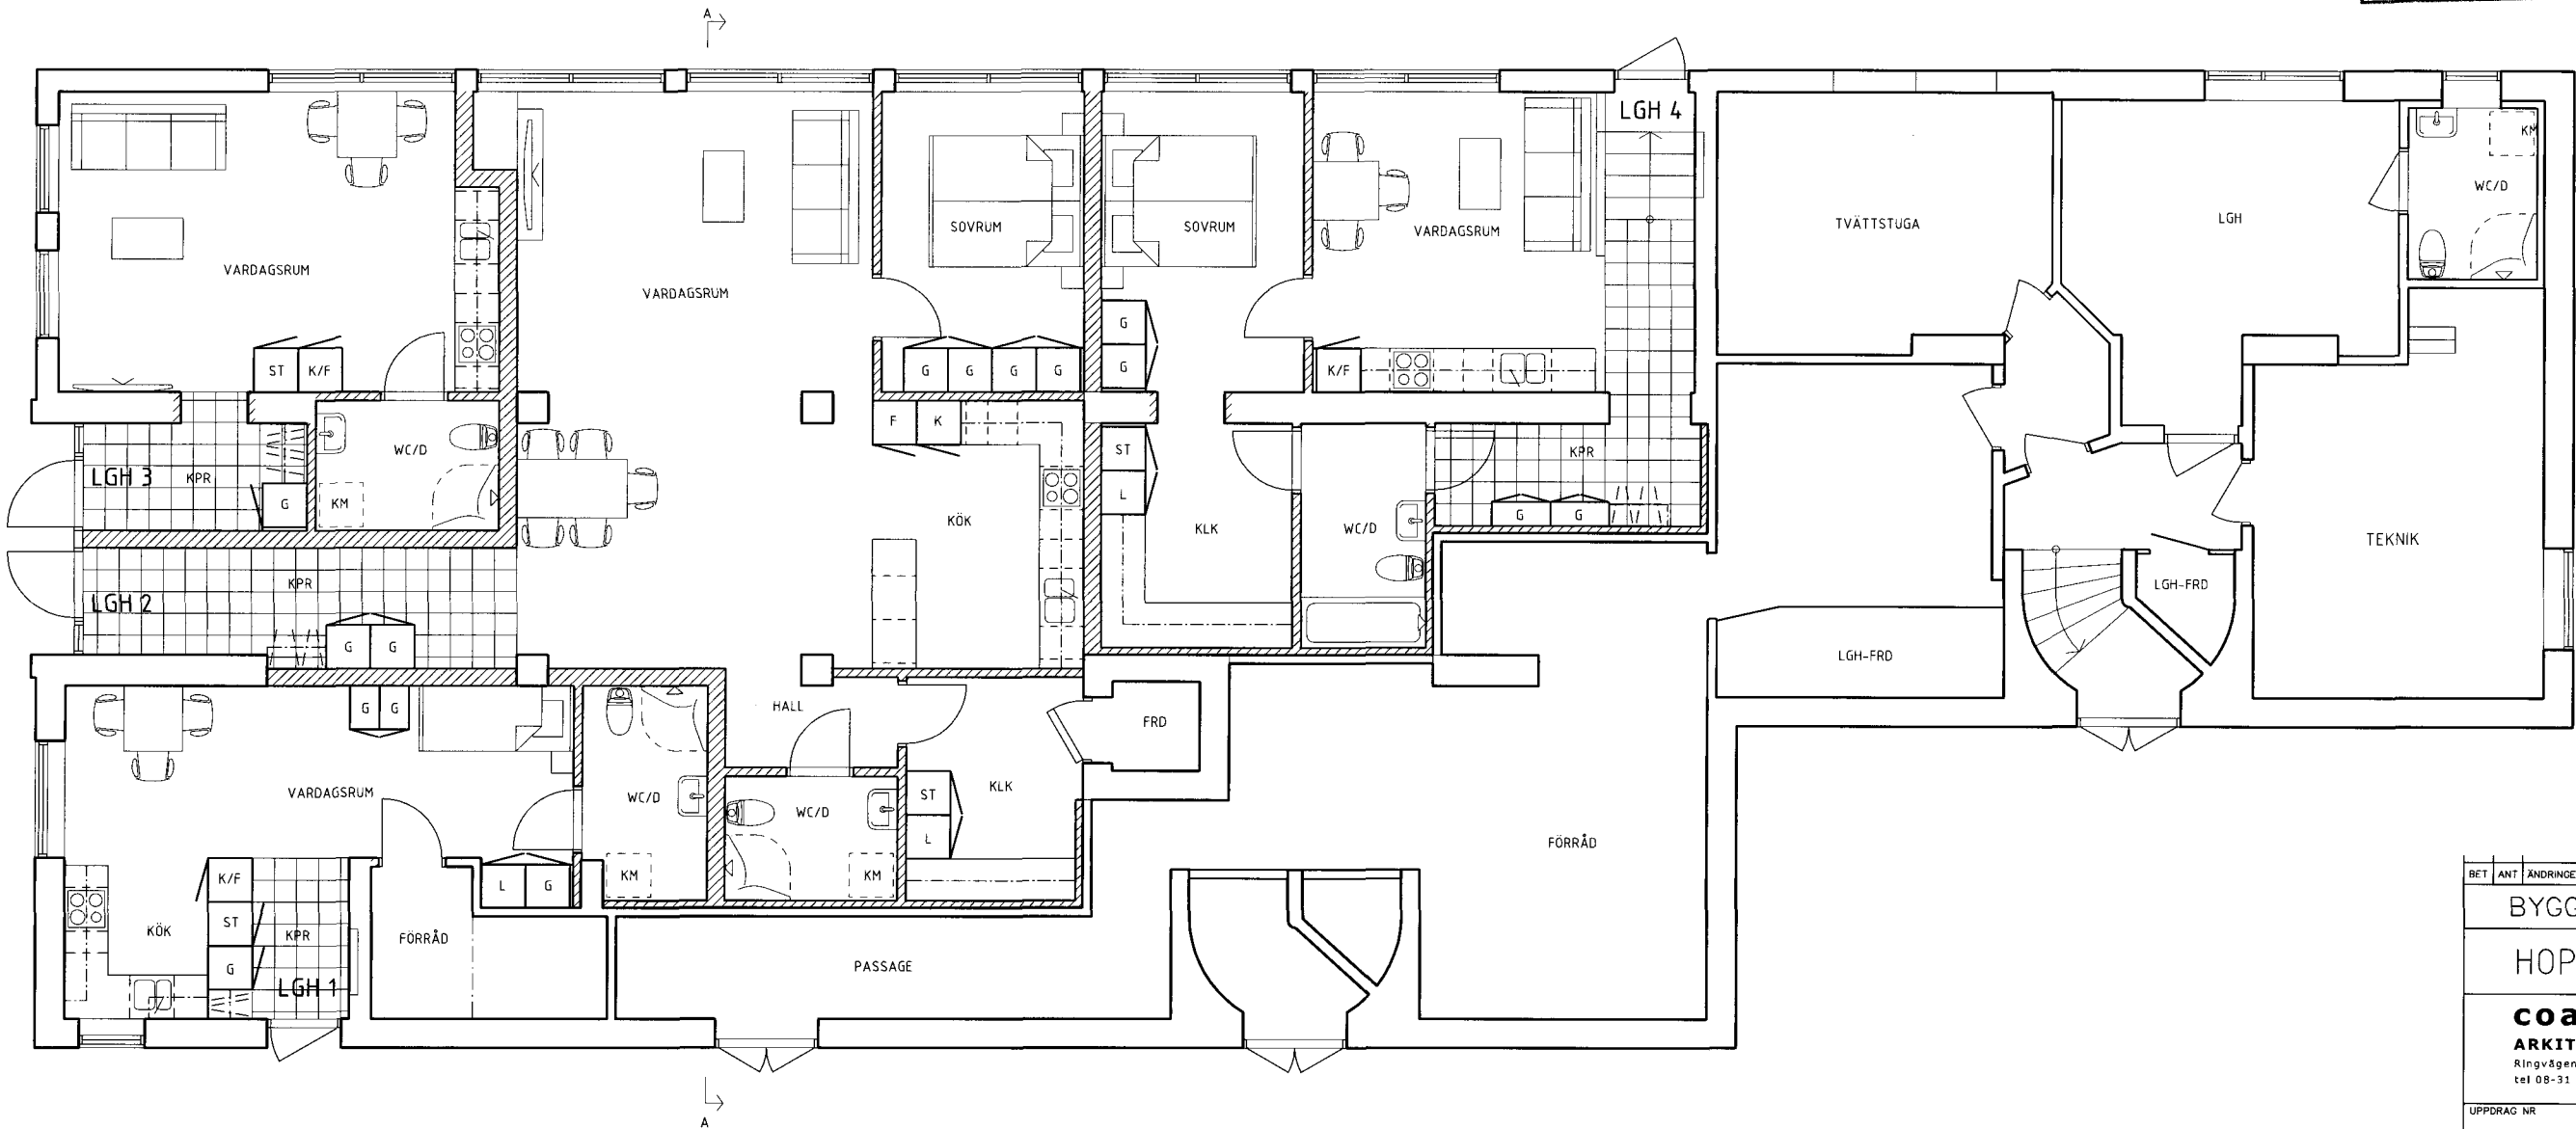

BET	ANT	ÄNDRINGEN AVSER	DATUM	SIGN
BYGGLOVSHANDLING				
HOPPSPINDELN 2				
coast ARKITEKTKONTOR Ringvägen 141 116 61 Stockholm tel 08-31 56 00 e-post info@coastark.se				
UPPDRAG NR	RITAD AV		HANDLÄGGARE	
DATUM	ANSVARIG			
2019-11-18				
OMBYGGNAD				
OLAUS MAGNUS VÄG 48				
PLAN				
SKALA	NUMMER		BET	
1:100/A3	A303-01			

