



VY
NYTT FÖNSTER
SKALA 1:20/A3




KULÖR TRÄFÖNSTER
NCS 0502-Y, VIT

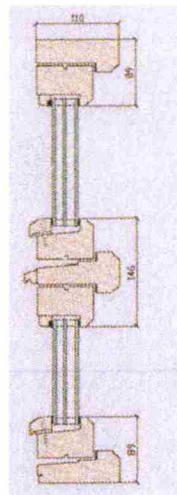


SNITT B
VERTIKALSNITT FÖNSTER
SKALA 1:10/A3

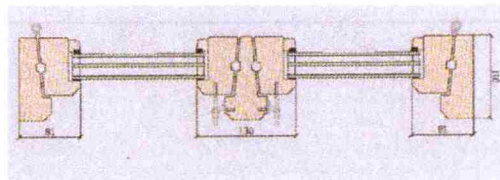

SNITT A
HORIZONTALSNITT FÖNSTER
SKALA 1:10/A3

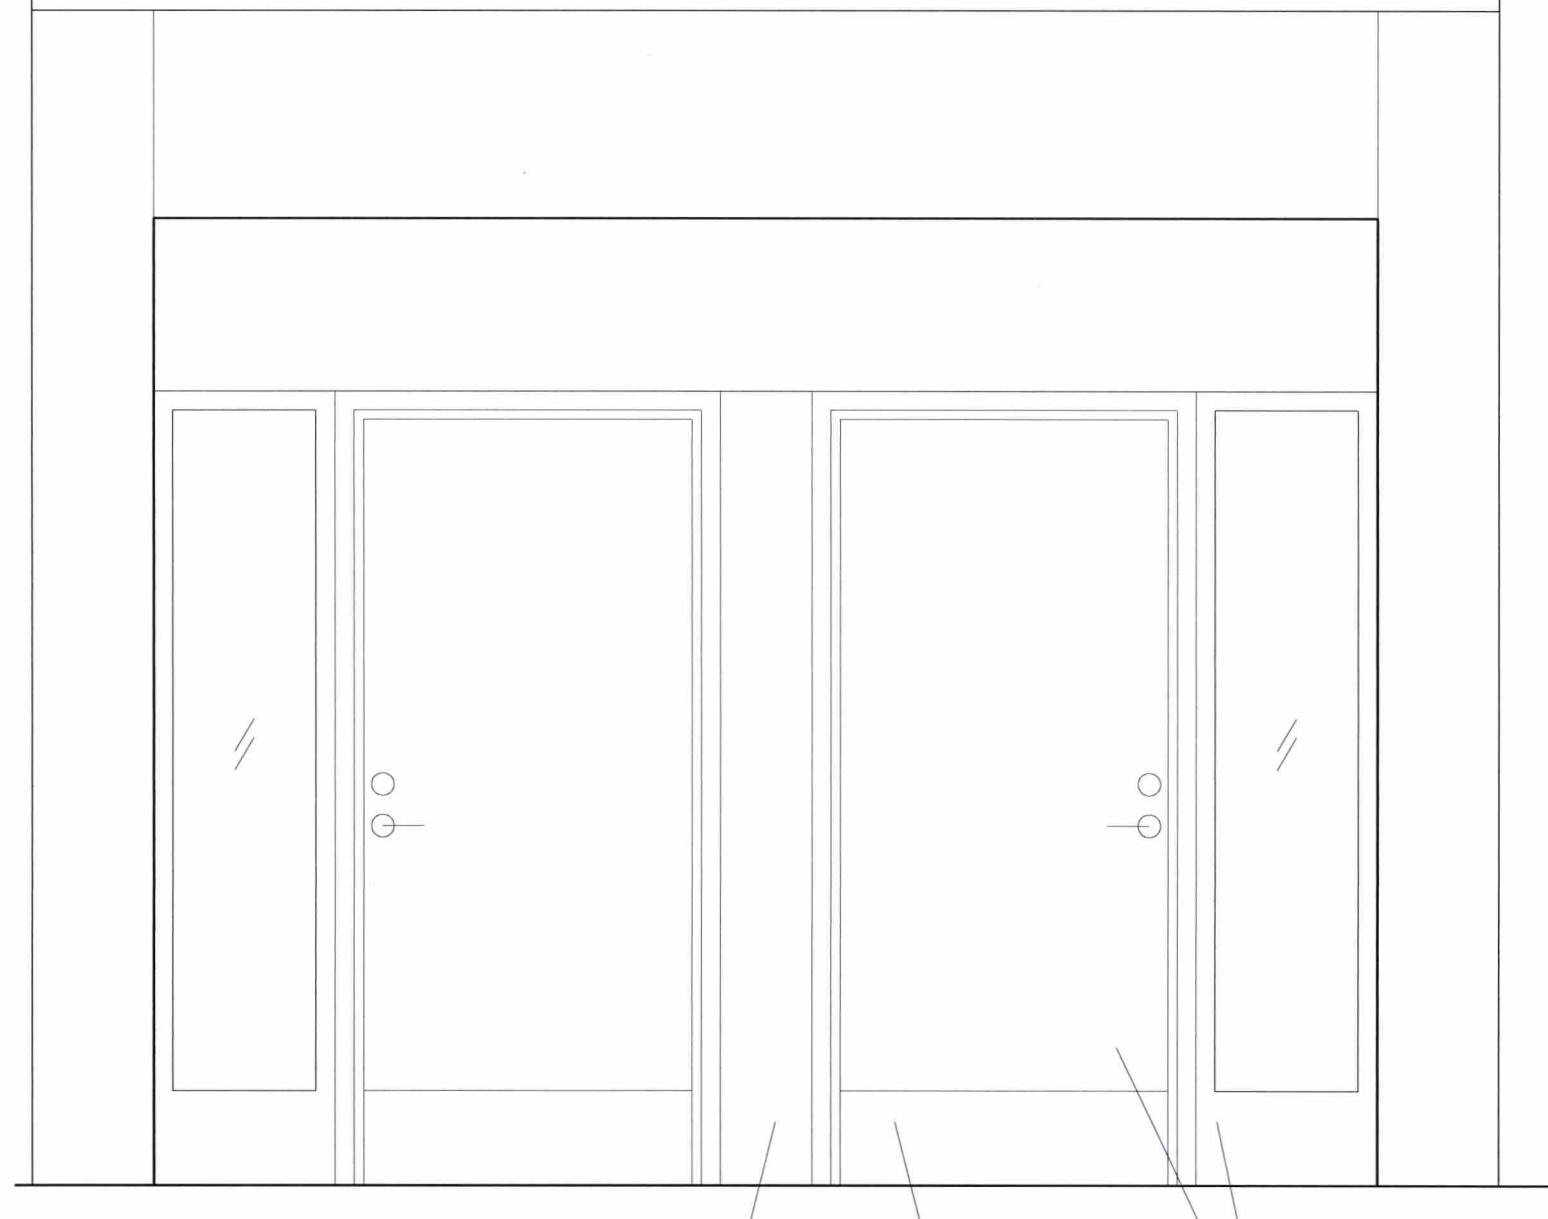


VY
NYA ENTRÉPARTIER
SKALA 1:20/A3

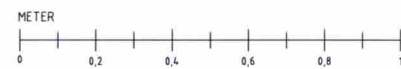

FYLLNING
BENAROLJAD EK

SPARKPLÅT
RF STÅL

DÖRRPARTIER
MED SIDOLJUS
BENAROLJAD EK

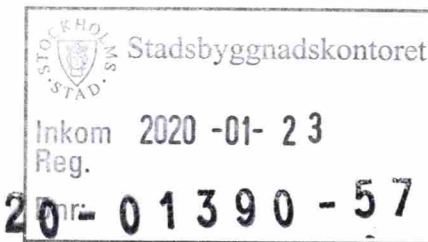

BET	ANT	ÄNDRINGEN AVSER	DATUM	SIGN
BYGGLOVSHANDLING				
HOPPSPINDELN 2				
coast ARKITEKTKONTOR Ringvägen 141 116 61 Stockholm tel 08-31 56 00 e-post info@coastark.se				
UPPDRAG NR	RITAD AV AÖ		HANDLÄGGARE	
DATUM 2019-11-18	ANSVARIG			
OMBYGGNAD OLAUS MAGNUS VÄG 48				
FASADER				
SKALA 1:100/A3	NUMMER A303:23			BET