


FÖRKLARINGAR


- ☐ Befintliga väggar
☒ Nya väggar

Alla mått anges i mm.

BYA 86,9 kvm

Tillkommande BTA:
källarvåning: 14,1 kvm
plan 1: 14,7 kvm
tot: 28,8 kvm

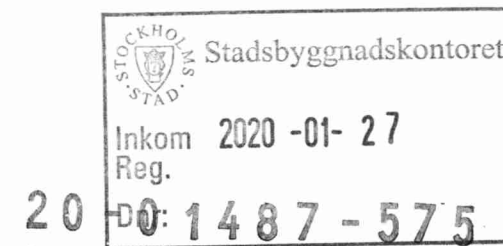

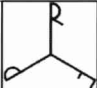
| | | | | |
|--|-----------|---|-------------|-------|
| | | | | |
| BET | ANT | ÄNDRINGEN AVSER | SIGN | DATUM |
| <div></div> | | | | |
| ANSÖKAN OM BYGGLOV | | | | |
| ÄLVSJÖ | | | | |
| Tillbyggnad av villa | | | | |
| Musikläraren 9, Långsjövägen 91 | | | | |
| | Pl | x | | |
| X | A | Ryk, Fransson & Petza Arkitektkontor AB | | |
| | Br | x | | |
| | K | x | | |
| | Ve | x | | |
| | VS | x | | |
| | E | x | | |
| UPPDRAG NR | | RITAD/KONSTR AV | HANDLÄGGARE | |
| 032 | | AR | AR | |
| DATUM | | ANSVARIG | | |
| 2020-01-24 | | AR | | |
| PLANER | | | | |
| HELSKALA | HALVSKALA | NUMMER | | BET |
| 1:50 | 1:100 | A-40.1-001 | | |

ORIGINALSKALA 1:50 0 0,5 1 2 3 4 5 METER


FÖRKLARINGAR

Alla mått anges i mm.

BYA 63,1 kvm

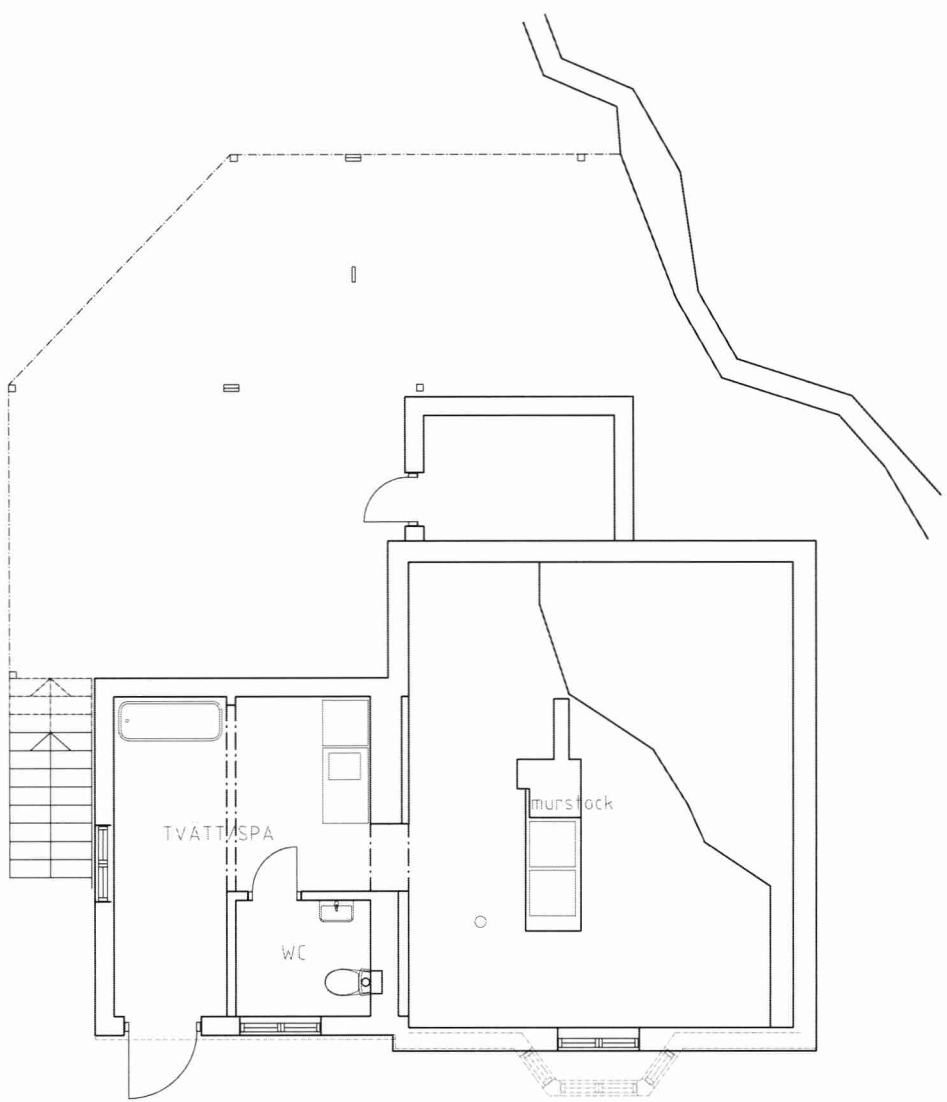

KALLARE

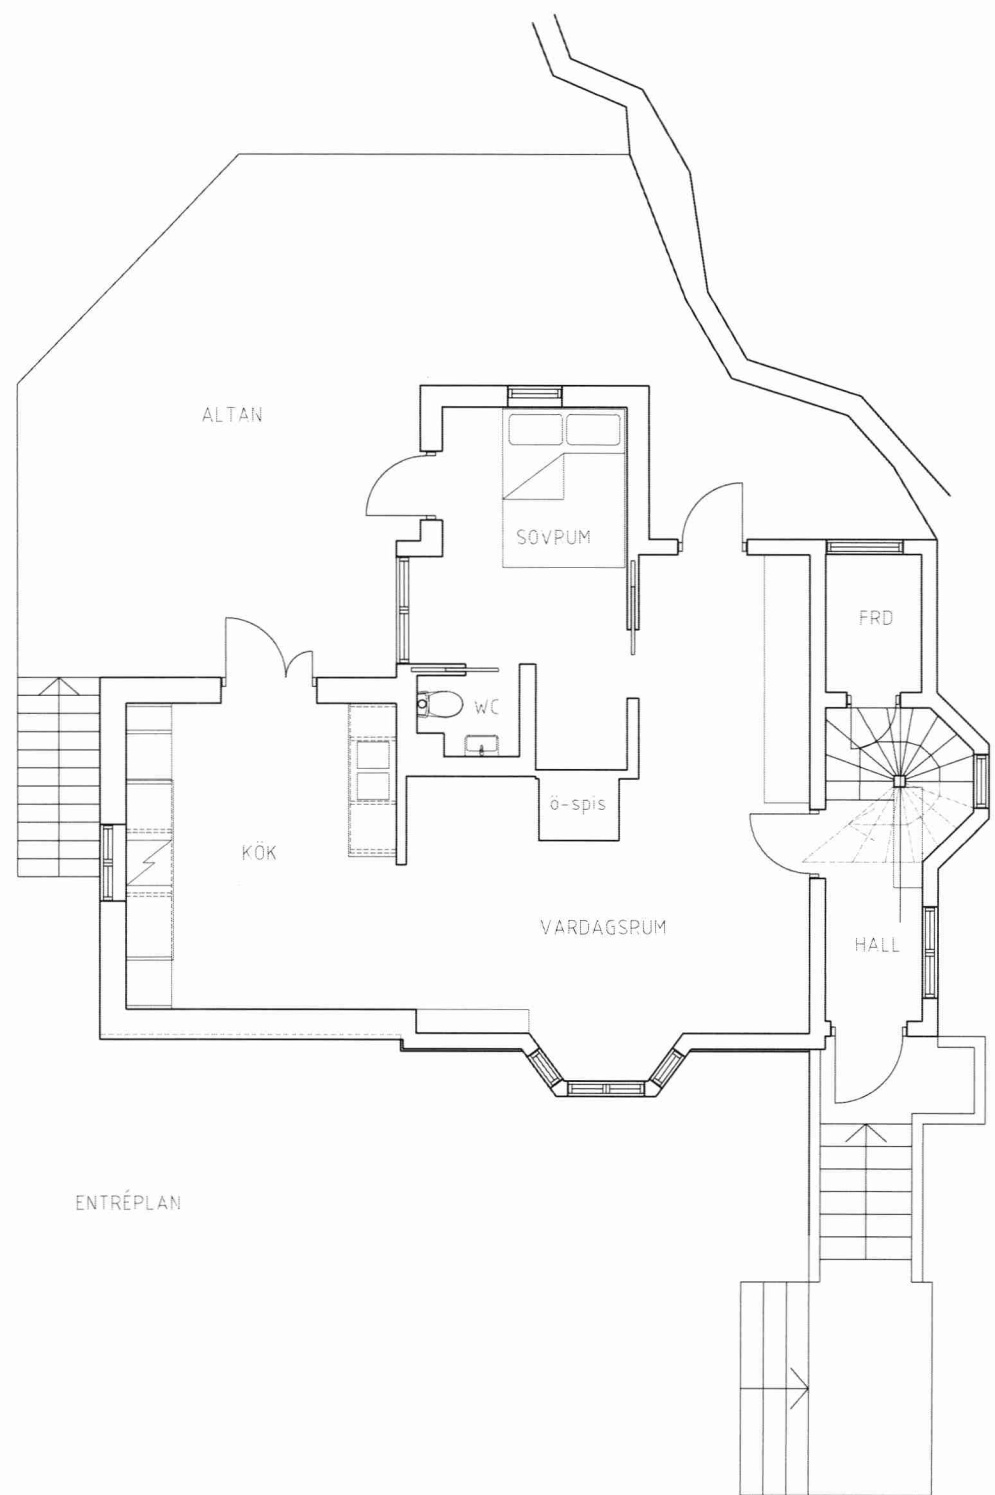

ENTRÉPLAN


STOCKHOLMS
STAD

Stadsbyggnadskontoret

Inkom 2020 -01- 27

Reg. 2020-01-27

0 1487 - 575
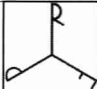
| | | | | |
|---------------------------------|-----------|---|-------------|-------|
| BET | ANT | ÄNDRINGEN AVSER | SIGN | DATUM |
| | |  | | |
| ANSÖKAN OM BYGGLOV | | | | |
| ÄLVSJÖ | | | | |
| Tillbyggnad av villa | | | | |
| Musikläraren 9, Långsjövägen 91 | | | | |
| | Pl | x | | |
| X | A | Ryk, Fransson & Petza Arkitektkontor AB | | |
| | Br | x | | |
| | K | x | | |
| | Ve | x | | |
| | VS | x | | |
| | E | x | | |
| UPPDRAG NR | | RITAD/KONSTR AV | HANDLÄGGARE | |
| 032 | | AR | AR | |
| DATUM | | ANSVARIG | | |
| 2020-01-24 | | AR | | |
| BEFINTLIGT PLANER | | | | |
| HELSKALA | HALVSKALA | NUMMER | | BET |
| 1:50 | 1:100 | A-40.1-001BEF. | | |

ORIGINALSKALA 1:50 0 0,5 1 2 3 4 5 METER