



SEKTION S1

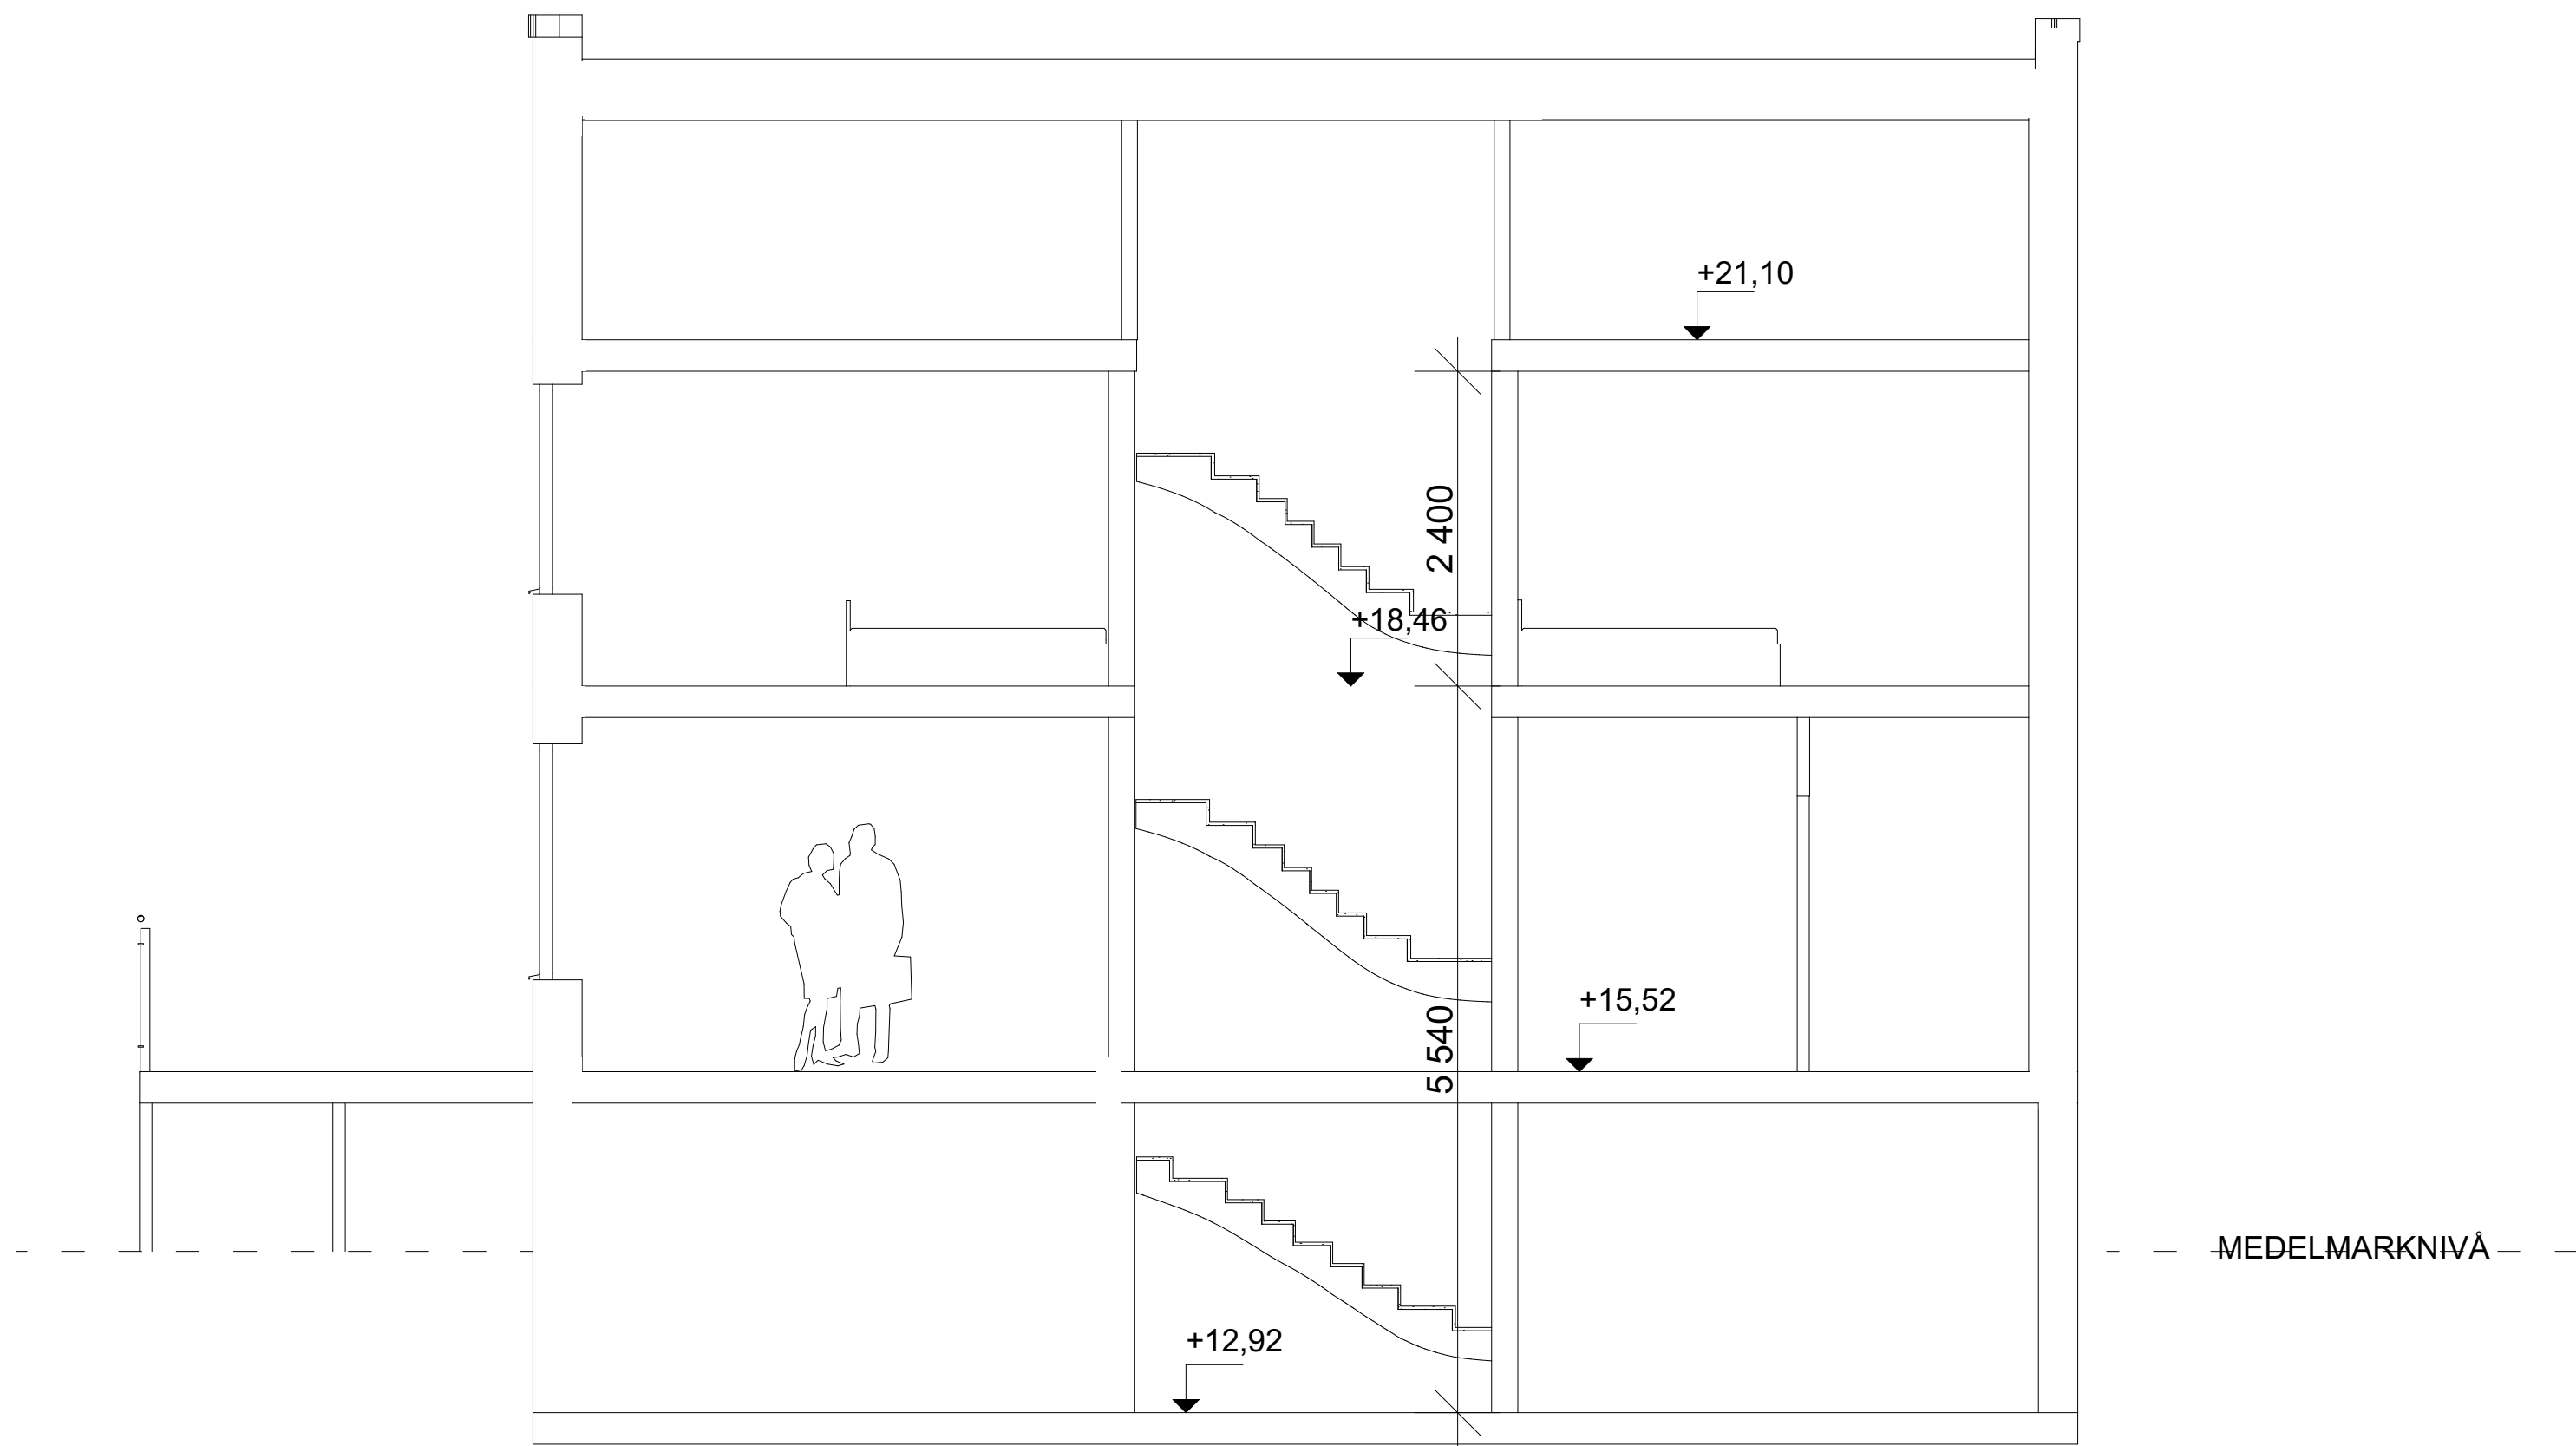

SEKTION S2

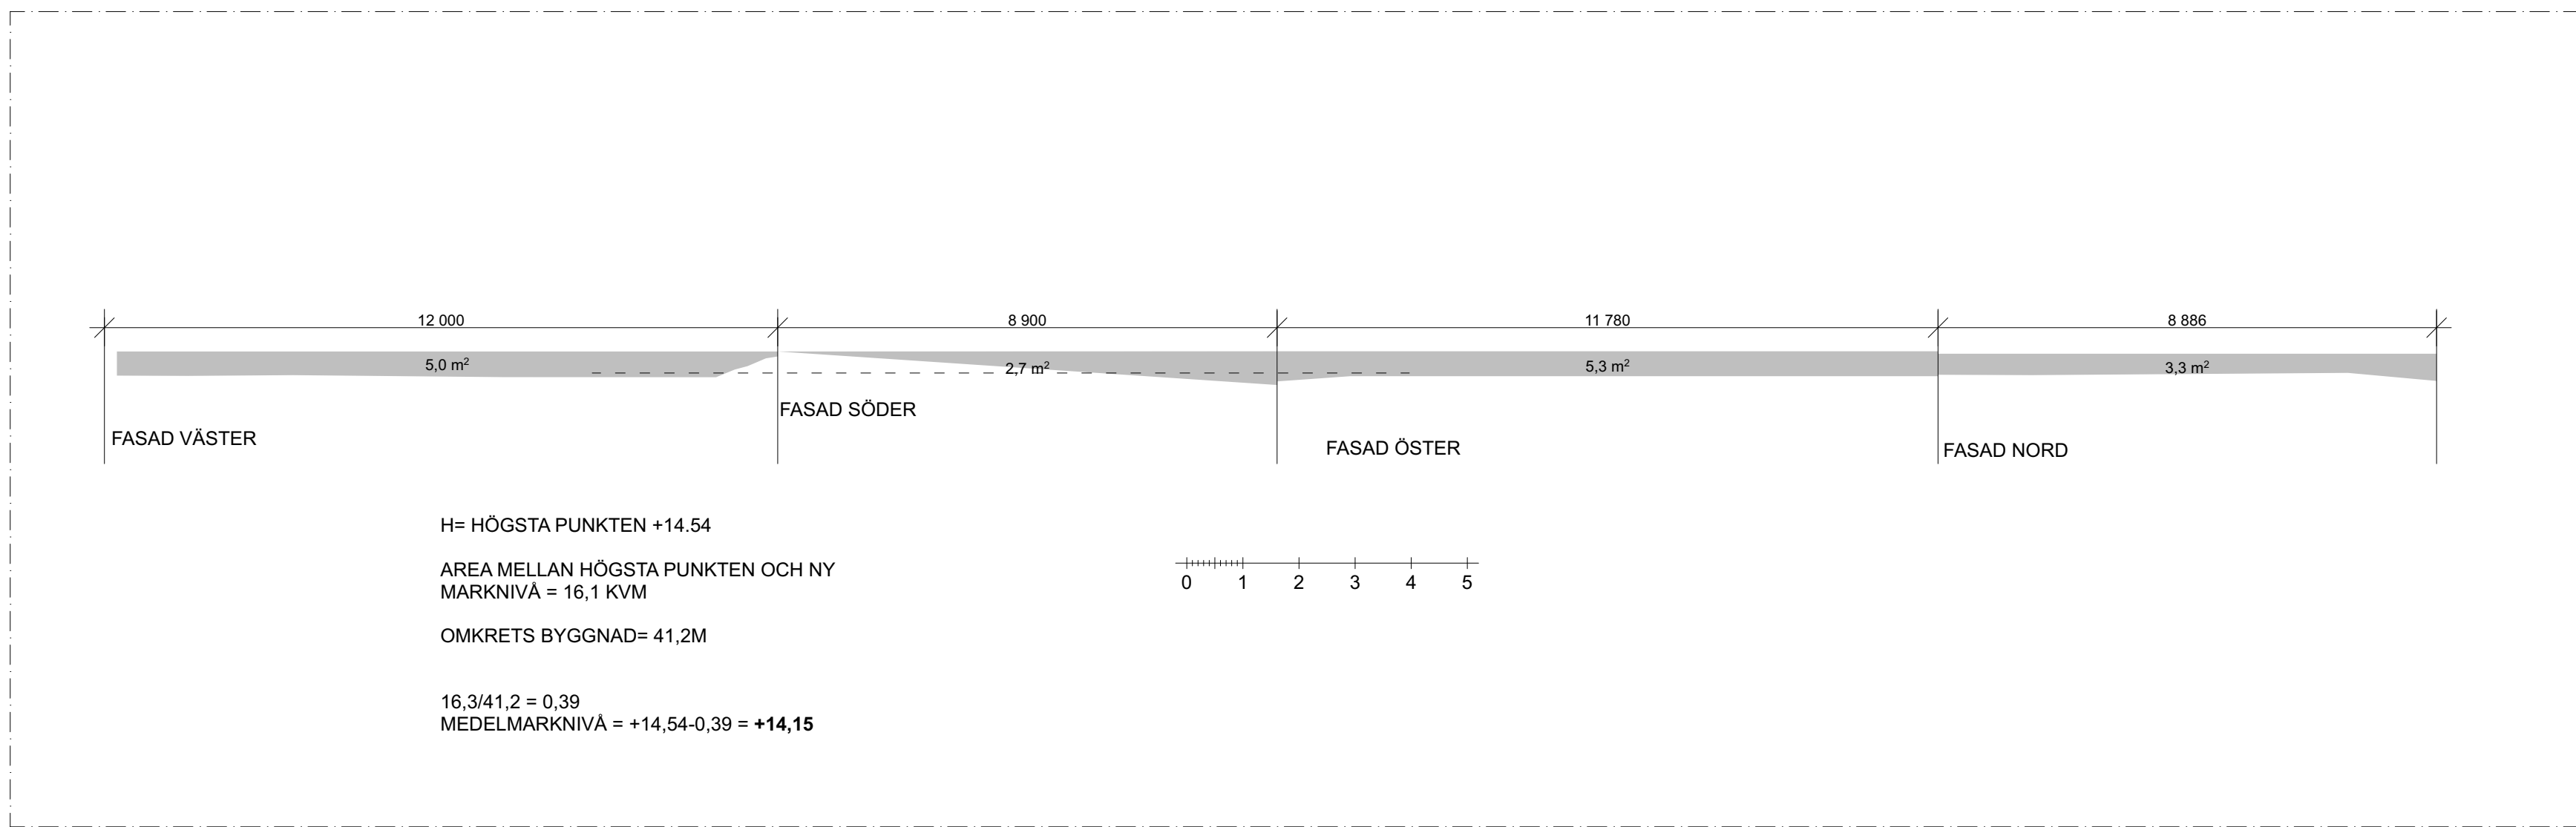

REV. FRONTPISPIS UTGÅR, NY PLACERING AV TRAPPA		20 01 27	OD
BET	ANDRING AVSER	DATUM	Sign.
BYGGLOVSHANDLING			
KV BLACKEN 7, BROMMA			
		Mobil: 0767639196 info@archiwara.com www.archiwara.com	
ArchiWara			
UPPDRAG NR 1912-0101	RITAD AV O. DIAWARA	HANDLÄGGARE O. DIAWARA	
DATUM 19-12-02	ANSVARIG O.D	OUSMANE. DIAWARA	
NY BYGGNAD AV VILLA			
		SEKTIONER	
SKALA A1 A1 1:50 A3 1:100	NUMMER A-40.2-100		BET A