

Inkom till Stockholms stadsbyggnadskontor - 2020-01-27, Dnr 2019-13987

U:\s-1-u\Storkyrkans fasader_ASch\02 Design\02 AutoCAD\Rit_def\A-42-6-001.dwg
Plottad av: Anna Rizzon
Använd peninställning: S-V_STORKYRKAN.plot.ctb



PD1
Lisener på norra och södra fasaderna



PD2
Lisener på östra gaveln




PD3
Listverk kring väggfält
(ovan rosettfönster på östra gaveln)



PD4
Omfattning kring rosettfönster på östra gaveln



PD5
Fönsteromfattning, östra gaveln

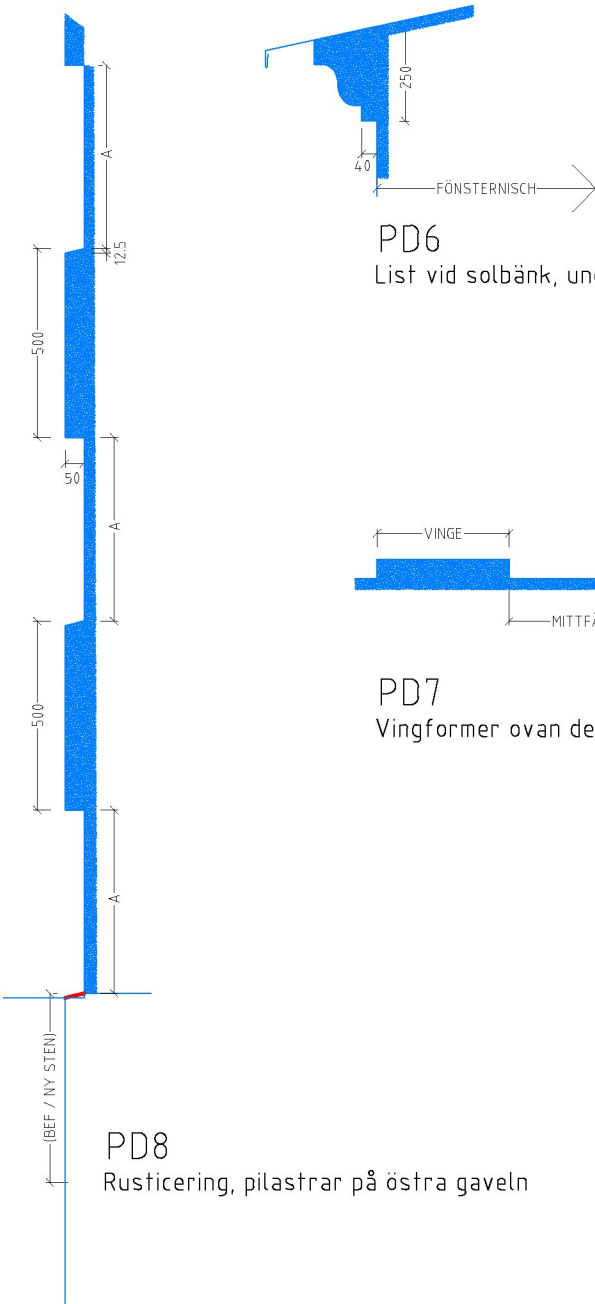

PD6
List vid solbänk, under fönster på östra gaveln



PD7
Vingformer ovan de två mittersta fönstren på östra gaveln

PD8
Rusticering, pilastrar på östra gaveln

FÖRKLARINGAR

Detaljerna är upprättade efter äldre uppmätningar och justerade mot senare punktmål och foton, men är främst att betrakta som en orienterande handling. Alla mått måste kontrolleras på plats. Mått i mm.

Putsdetalj som tillkommer

FÖRESKRIFTER

Exakt utformning avgörs genom prov på plats i samråd med beställarens ombud.

HÄNVISNINGAR

Situationsplan A-01.1-001
Fasader A-40.3-101 t o m 105

		20200110 ASch		
BET	ANT	ÄNDRINGEN AVSER	DATUM	SIGN
BYGGLOVHANDLING				
Svenska kyrkan				
STOCKHOLMS DOMKYRKOFÖRSAMLING				
(A)	AIX Arkitektur AB		Hudiksväligatan 8, 113 30 STOCKHOLM Tel. 08-695 29 00 www.aix.se	
OBJEKTSNUMMER		PROJEKTNUMMER		
.		FSTN		
UPFÖRDA/S NR		RITAD/KONSTR AV		HANDLAGGARE
KR1879-01-01				AnRi
DATUM		ANSVARIG		
2019-08-15		Anders Scherman		
S:T NICOLAI K:Å, STORKYRKAN				Rådstugan 2
UTVÄNDIG RESTAURERING				
UTVÄNDIGA BYGGDETALJER, PUTS				
ÖVERSIKT				
SKALA (avser A1-format)		NUMMER		BET
1:10		A-42-6-001		A

SKALA 1:10 (A1-format)

