




NYTT RÄCKE

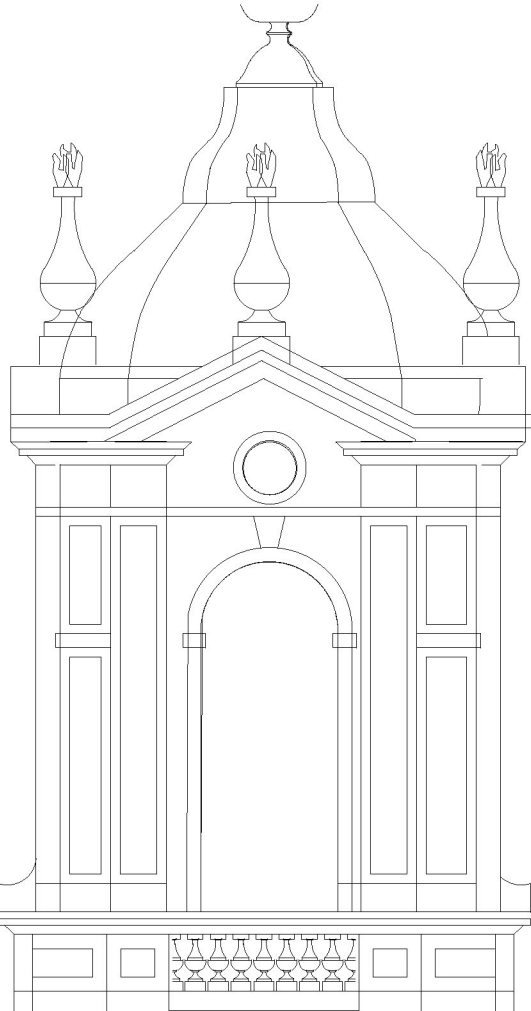


BEFINTLIGT RÄCKE, SOM RIVS

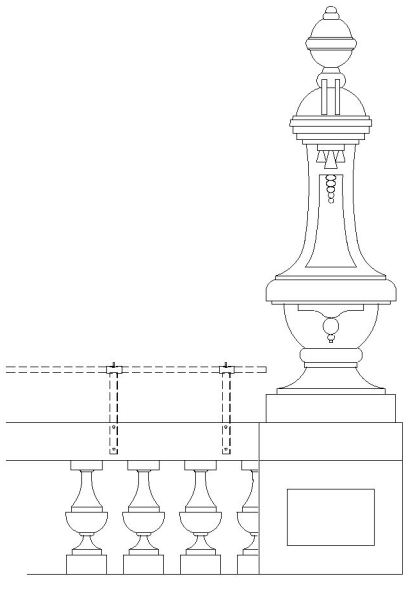

BEFINTLIGT RÄCKE, SOM RIVS

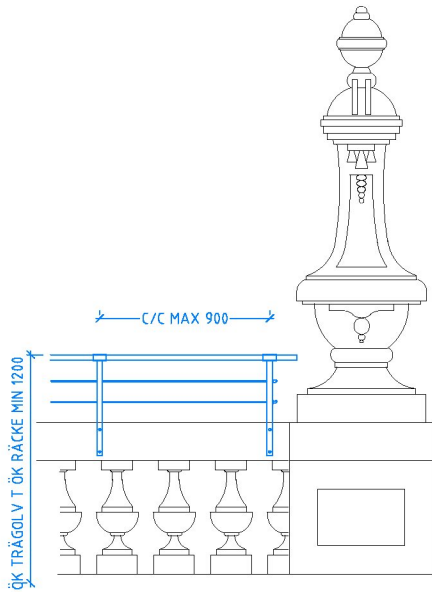

FÖRSLAG, NYTT OCH FÖRHÖJT RÄCKE

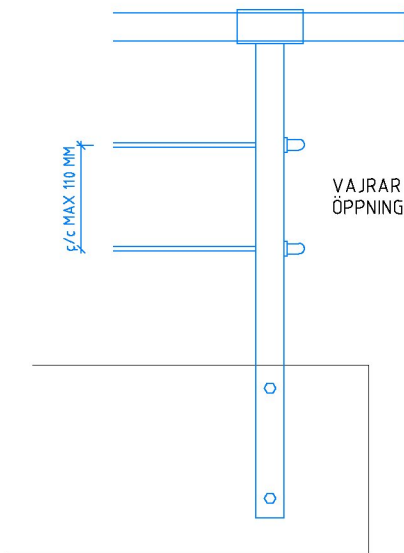


PRINCIPSSKISS FÖR NYTT,
FÖRHÖJT RÄCKE

RUNDSTÅL Ø30 MM, TRÄS GENOM STÅLRÖR,
MÅLAS. KULÖR ENL. SEPARAT KULÖRBESKRIVNING.

VAJRAR Ø5 MM FÖR HÖJD SÄKERHET
ÖPPNINGAR FÅR VARA MAX 110 MM

FYRKANTSSTÅL 20x30 MM, MÅLAS ENL. SEPARAT KULÖRBESKR.
SKRUVAS MED LÅNGSIDA MOT BEF ÖVERLIGGARE I TRÄ,
TÄCKT MED NY KOPPARPLÅT)

SKALA 1:20 (A1-format) 0 1 2 METER

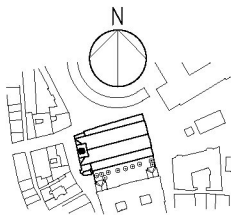

FÖRKLARINGAR

Fasaderna är upprättade efter äldre uppmätningar och justerade mot senare punktmoln och foton, men är främst att betrakta som en orienterande handling. Mått måste tas på plats före tillverkning. Mått i mm.

==== Rivning

— Nytt

FÖRESKRIFTER

Exakt utformning och anpassningar avgörs i samråd med beställarens ombud efter måttagning på plats.

HÄNVISNINGAR

Situationsplan A-01.1-001
Fasader A-40.3-101 t o m 105

		20200110, ASch	
BET	ANT	ÄNDRINGEN AVSER	DATUM SIGN
BYGGLOVHANDLING			
Svenska kyrkan			
STOCKHOLMS DOMKYRKOFÖRSAMLING			
A		AIX Arkitekt AB	Hudiksvallsgatan 8, 113 30 STOCKHOLM tel. 08-695 29 00 www.aix.se
OBJEKTSNUMMER		PROJEKTNUMMER	
UPPFÖRAG NR		RITAD/KONSTR AV	
KR1879-01-01		AnRi	
DATUM		ANSVARIG	
2019-08-15		Anders Scherman	
S:T NICOLAI K: A, STORKYRKAN Rådstrugan 2			
UTVÄNDIG RESTAURERING			
SMIDE			
FÖRHÖJNING TILL BEFINTLIGT TORNRÄCKE			
SKALA (avser A1-format)		NUMMER	
1:20		A-45-6-003	
BET			A