
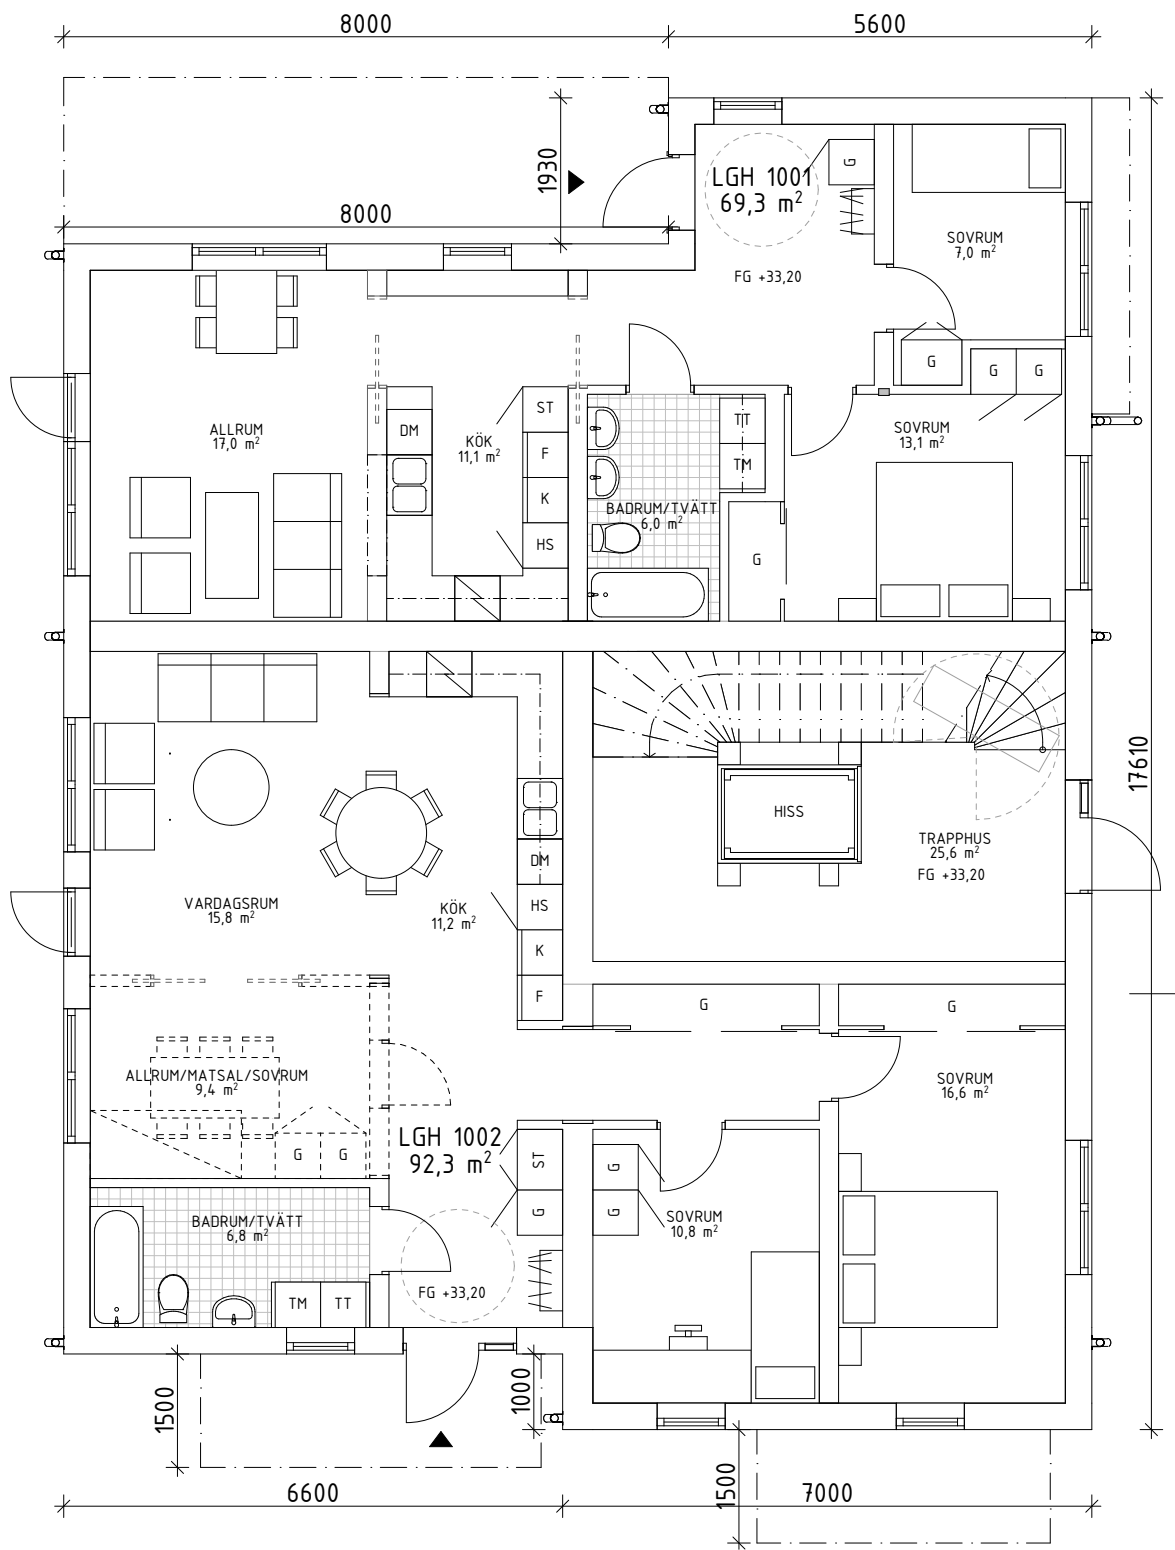


KÄLLARPLAN
1:100

SKALA 1:100

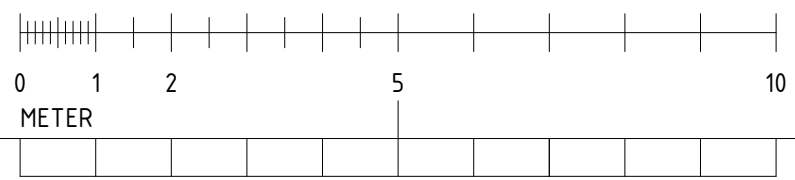

ENTRÉPLAN
1:100



FÖRKLARINGAR

ALLA MÅTT ANGES I MM.
PLUSHÖJDER ANGES I M.


HÄNVISNINGAR

SITUATIONSPLAN A-01-1-000
SEKTION A-40-2-001
FASADER A-40-3-001 - 004

BET	ANT	ÄNDRINGEN AVSER	DATUM	SIGN
BYGGLOVSHANDLING				
NYBYGGNAD FLERBOSTADSHUS KV SPRÄTTHÖKEN 2 SANKT MICKELSGATAN 86 STOCKHOLMS KOMMUN				
PIETSCH arkitekter Högbergsgatan 97, 118 54 Stockholm +46(0)8 551 700 70 info@pietscharkitekter.se				
UPPDRAGS NR.		RTAD AV NJ, AGA, MP	HANDLAGGARE MP	
DATUM 2020-01-31		ANSVARIG MICHAEL PIETSCH		
KÄLLARPLAN, ENTRÉPLAN				
SKALA 1:100 (A3)		RITNING A-40-1-100		BET

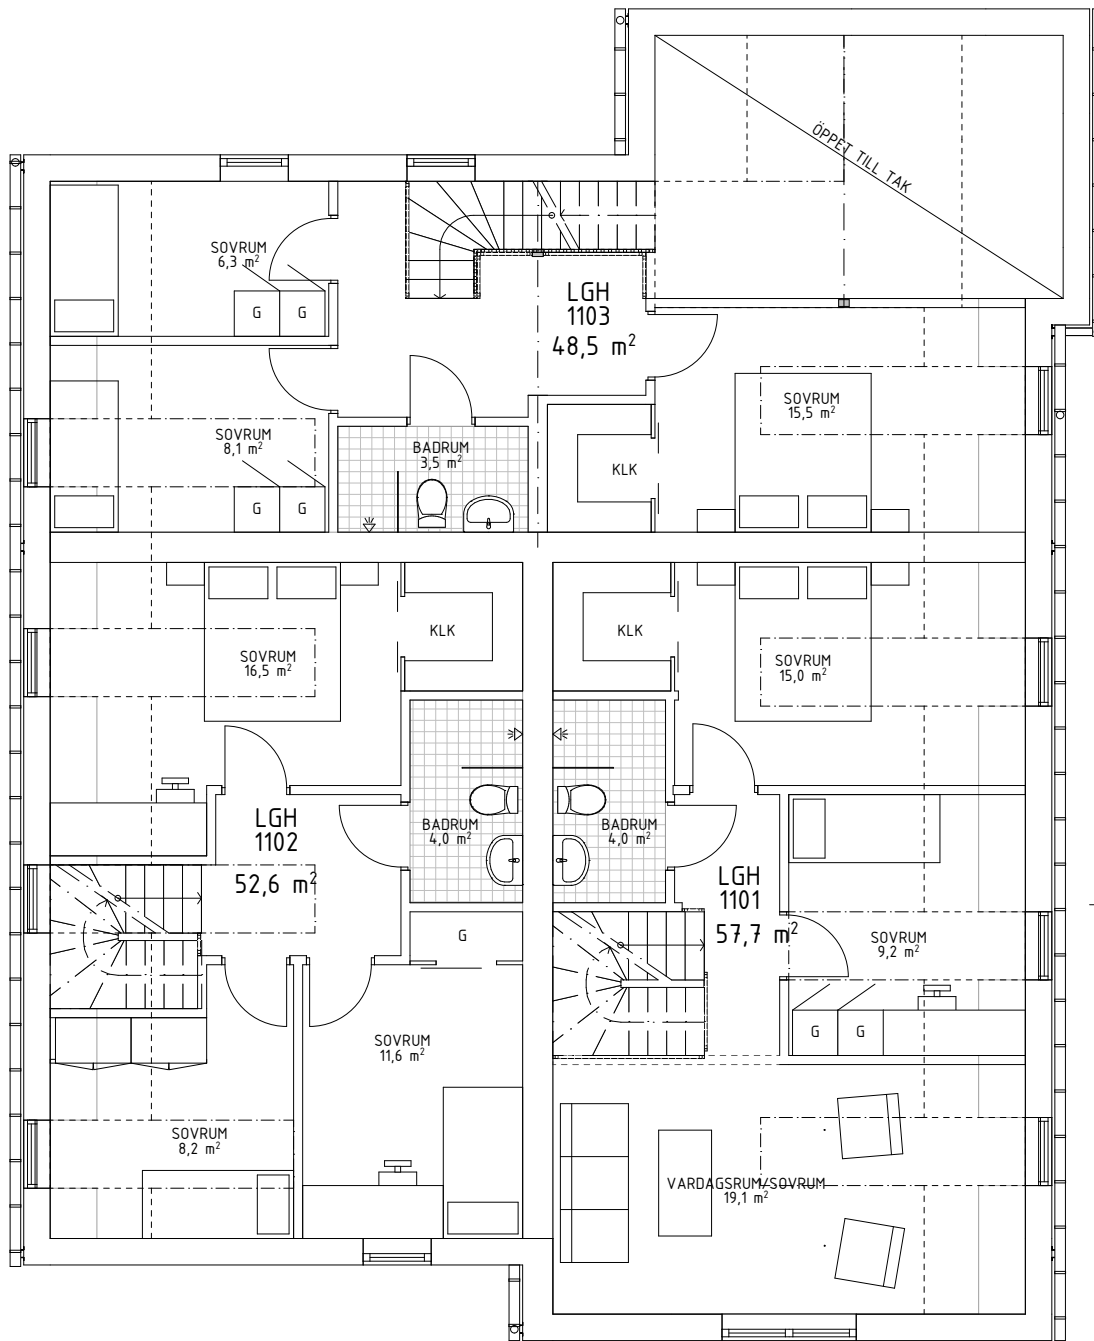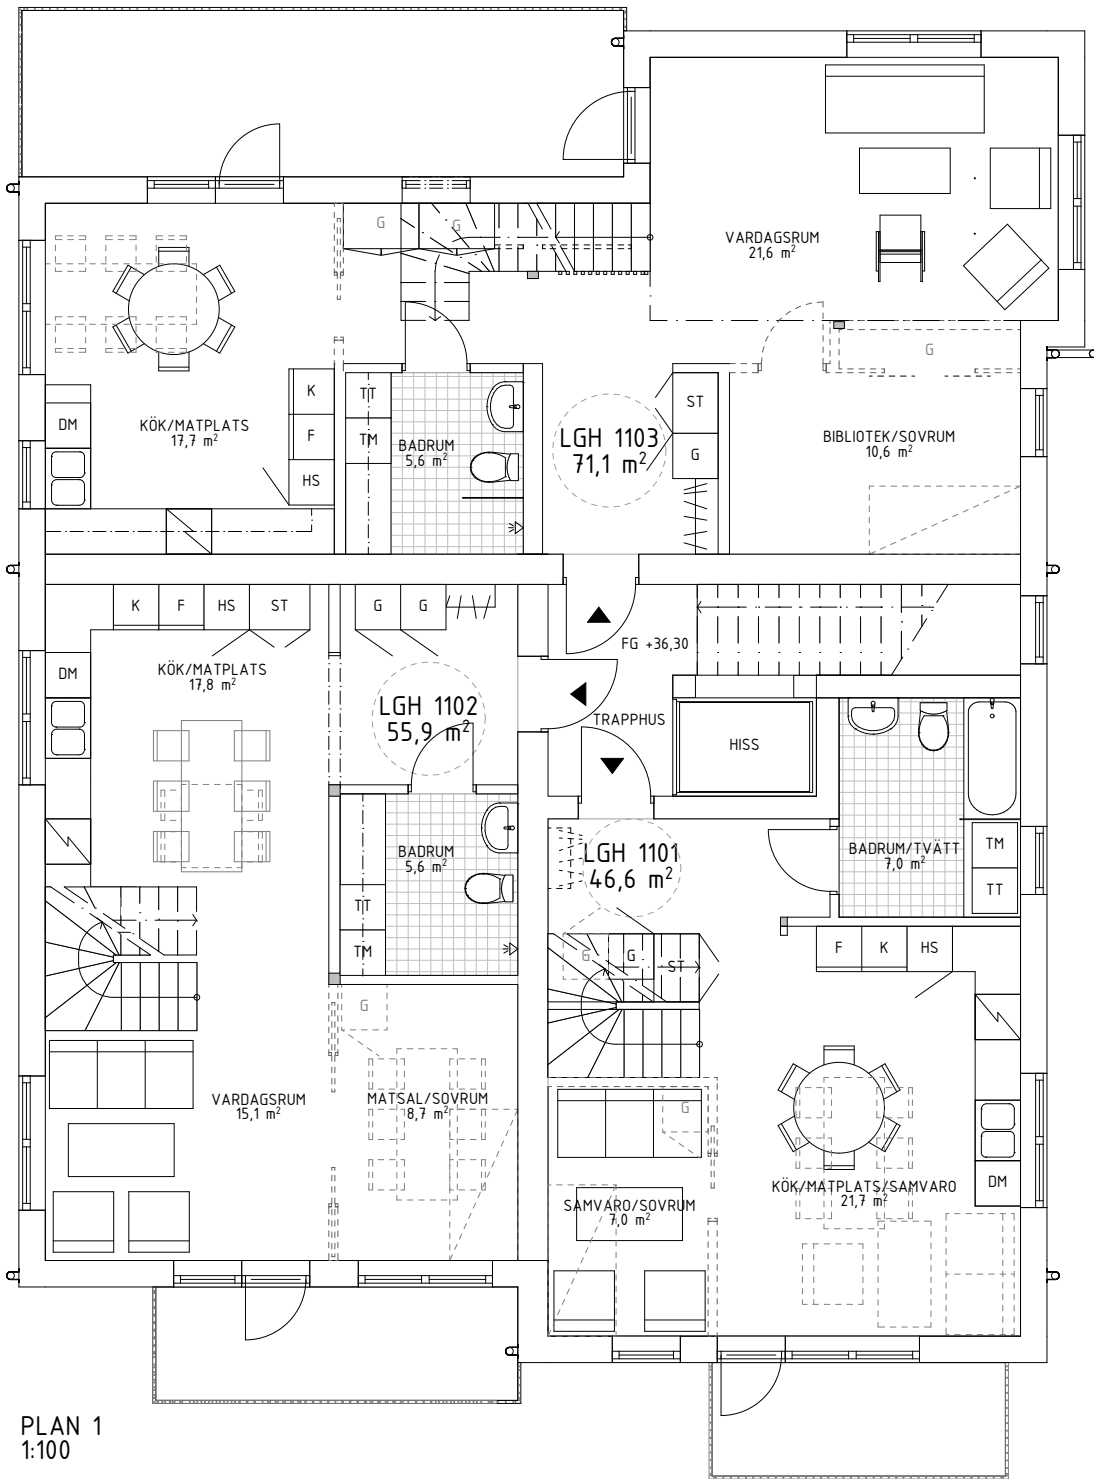

SKALA 1:100

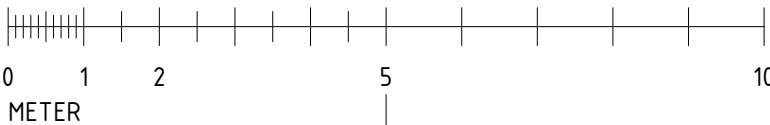

FÖRKLARINGAR

ALLA MÅTT ANGES I MM.
PLUSHÖJDER ANGES I M.

HÄNVISNINGAR

SITUATIONSPLAN A-01-1-000
SEKTION A-40-2-001
FASADER A-40-3-001 - 004

BET	ANT	ÄNDRINGEN AVSER	DATUM	SIGN
-----	-----	-----------------	-------	------

BYGGLOVSHANDLING

NYBYGGNAD FLERBOSTADSHUS
KV SPRÄTTHÖKEN 2
SANKT MICKELSGATAN 86
STOCKHOLMS KOMMUN

PIETSCH
arkitekter

Högbergsgatan 97, 118 54 Stockholm
+46(0)8 551 700 70
info@pietscharkitekter.se

UPPDRAGSNR.	RITAD AV	HANDLAGGARE
NJ, AGA, MP		MP

DATUM	ANSVARIG
2020-01-31	MICHAEL PIETSCH

PLAN 1, PLAN 2

SKALA	RITNING	BET
1:100 (A3)	A-40-1-101	