



FASAD MOT SÖDER
1:100

SKALA 1:100



FÖRKLARINGAR

ALLA MÅTT ANGES I MM.
PLUSHÖJDER ANGES I M.

HÄNVISNINGAR

SITUATIONSPLAN	A-01-1-000
PLANER	A-40-1-100 - 101
SEKTION	A-40-2-001

BET	ANT	ÄNDRINGEN AVSER	DATUM	SIGN
-----	-----	-----------------	-------	------

BYGGLOVSHANDLING

NYBYGGNAD FLERBOSTADSHUS
KV SPRÄTTHÖKEN 2
SANKT MICKELSGATAN 86
STOCKHOLMS KOMMUN

PIETSCH
arkitekter

Högbergsgatan 97, 118 54 Stockholm
+46(0)8 551 700 70
info@pietscharkitekter.se

UPPDRAGSNR.	RITAD AV	HANDLAGGARE
NJ, AGA, MP		MP

DATUM	ANSVARIG
2020-01-31	MICHAEL PIETSCH

FASAD MOT SÖDER

SKALA	RITNING	BET
1:100 (A3)	A-40-3-001	



FÖRKLARINGAR

ALLA MÅTT ANGES I MM.
PLUSHÖJDER ANGES I M.

HÄNVISNINGAR

SITUATIONSPLAN A-01-1-000
PLANER A-40-1-100 - 101
SEKTION A-40-2-001

BET	ANT	ÄNDRINGEN AVSER	DATUM	SIGN
-----	-----	-----------------	-------	------

BYGGLOVSHANDLING

NYBYGGNAD FLERBOSTADSHUS
KV SPRÄTTHÖKEN 2
SANKT MICKELSGATAN 86
STOCKHOLMS KOMMUN

PIETSCH
arkitekter

Högbergsgatan 97, 118 54 Stockholm
+46(0)8 551 700 70
info@pietscharkitekter.se

UPPDRAGSNR.	RITAD AV NJ, AGA, MP	HANDLAGGARE MP
DATUM 2020-01-31	ANSVARIG MICHAEL PIETSCH	


FASAD MOT VÄSTER

SKALA 1:100 (A3)	RITNING A-40-3-002	BET
---------------------	-----------------------	-----



FASAD MOT NORR
1:100

SKALA 1:100

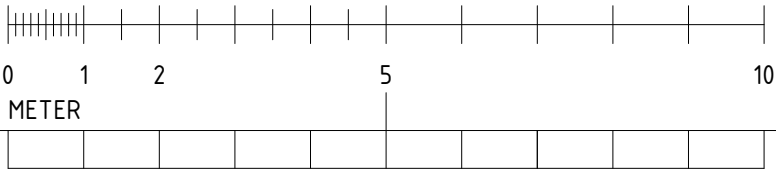

FÖRKLARINGAR

ALLA MÅTT ANGES I MM.
PLUSHÖJDEN ANGES I M.

HÄNVISNINGAR

SITUATIONSPLAN	A-01-1-000
PLANER	A-40-1-100 - 101
SEKTION	A-40-2-001

BET	ANT	ÄNDRINGEN AVSER	DATUM	SIGN
-----	-----	-----------------	-------	------

BYGGLOVSHANDLING

NYBYGGNAD FLERBOSTADSHUS
KV SPRÄTTHÖKEN 2
SANKT MICKELSGATAN 86
STOCKHOLMS KOMMUN

PIETSCH
arkitekter

Högbergsgatan 97, 118 54 Stockholm
+46(0)8 551 700 70
info@pietscharkitekter.se

UPPDRAGS NR.	RITAD AV NJ, AGA, MP	HANDLAGGARE MP
DATUM 2020-01-31	ANSVARIG MICHAEL PIETSCH	

FASAD MOT NORR

SKALA 1:100 (A3)	RITNING A-40-3-003	BET
---------------------	-----------------------	-----



FÖRKLARINGAR

ALLA MÅTT ANGES I MM.
PLUSHÖJDER ANGES I M.

HÄNVISNINGAR

SITUATIONSPLAN A-01-1-000
PLANER A-40-1-100 - 101
SEKTION A-40-2-001

BET	ANT	ÄNDRINGEN AVSER	DATUM	SIGN
-----	-----	-----------------	-------	------

BYGGLOVSHANDLING

NYBYGGNAD FLERBOSTADSHUS
KV SPRÄTTHÖKEN 2
SANKT MICKELSGATAN 86
STOCKHOLMS KOMMUN

PIETSCH
arkitekter

Högbergsgatan 97, 118 54 Stockholm
+46(0)8 551 700 70
info@pietscharkitekter.se

UPPDRAGSNR.	RITAD AV	HANDLAGGARE
	NJ, AGA, MP	MP

DATUM	ANSVARIG
2020-01-31	MICHAEL PIETSCH

FASAD MOT ÖSTER

SKALA	RITNING	BET
1:100 (A3)	A-40-3-004	