FÖRKLARINGAR

RITNING BASERAS PÅ INMÄTT UNDERLAG TILLHANDAHÅLLET AV BESTÄLLARE.

MÅTT ANGES I MILLIMETER OM EJ ANNAT ANGES.

PLUSHÖJDER ANGES MED EN NOGGRANNHET AV TVÅ DECIMALER OCH ANGES I METER ENL RH2000.

EV. UNDERTAK REDOVISAS EJ PÅ SEKTIONSRITNINGAR.

NY ELLER ERSATT BYGGNADSDEL

ANGRÄNSANDE FASTIGHET

FÖRESKRIFTER

-

HÄNVISNINGAR

-

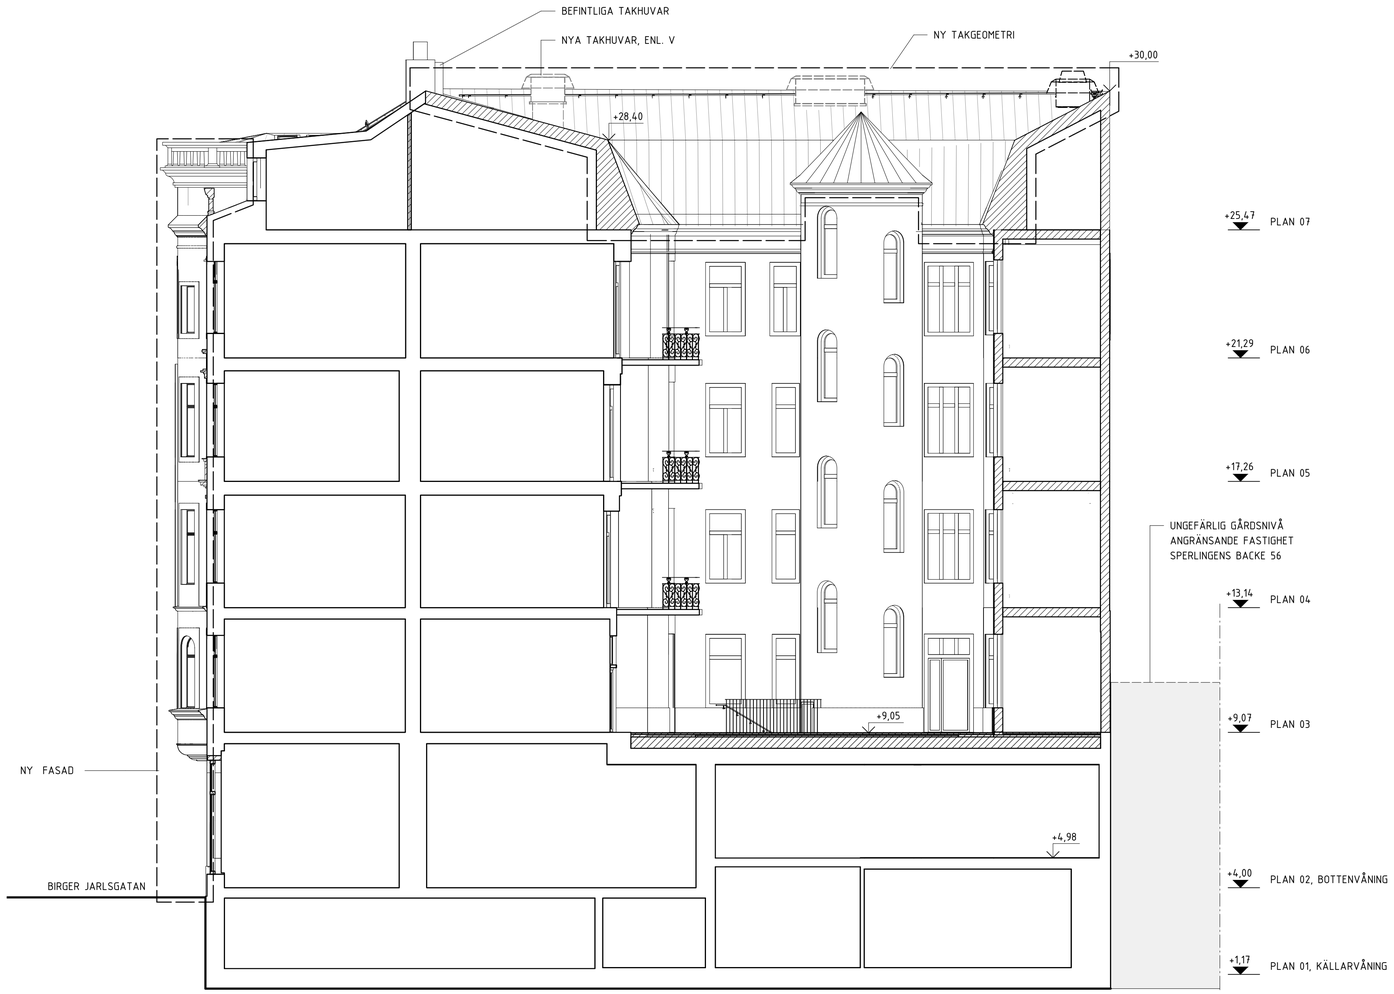

SKALA 1:100 (A1-format) METER

0 5 10

A	A BL PM 01	2020-01-31	TRS
BET	ÄNDRING AVSER	DATUM	SIGN

BYGGLOVHANDLING

VASAKRONAN

ORIENTERINGSFIGUR

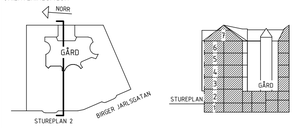

VASAKRONANS PROJEKTNUMMER
1411900007

SPERLINGENS BACKE 45
KONTORSFASTIGHET

A	WINGÅRDH ARKITEKTKONTOR AB	T: 010-788 10 00
BR	BRIAB	T: 08-410 102 50
E	TYRÉNS AB	T: 010-452 20 00
K	LOOSTRÖM	T: 08-755 11 60
SP	CONVISE STOCKHOLM AB	T: 08-400 297 50
S	ÅF-INFRASTRUCTURE AB	T: 010-505 00 00
V	ÅF-INFRASTRUCTURE AB	T: 010-505 00 00
W	ÅF-INFRASTRUCTURE AB	T: 010-505 00 00
-	-	T:
C	SWECO	T: 08-695 60 00

INGÅENDE DELENTREPRENADER

UPPDRAG NR	RITAD/KONSTR AV	HANDLÄGGARE	
062 016	N. CHABAN	T-R. SÖDERSTRÖM	
DATUM	ANSVARIG	FASTIGHET/KST	BYGGNAD
2020-01-31	M. WAHLGREN	14119	001

KONTOR, OM- OCH TILLBYGGNAD

SEKTION A-A

SKALA	NUMMER	REV.
1:100	A--40-2-0000001BL	A

ORGINALFORMAT: A1

Inkom till Stockholms stadsbyggnadskontor - 2020-01-31, Dnr 2019-17165