

FÖRKLARINGAR


SE: A--40-3-0000002BL

FÖRESKRIFTER



SE: A--40-3-0000002BL

HÄNVISNINGAR


SE: A--40-3-0000002BL

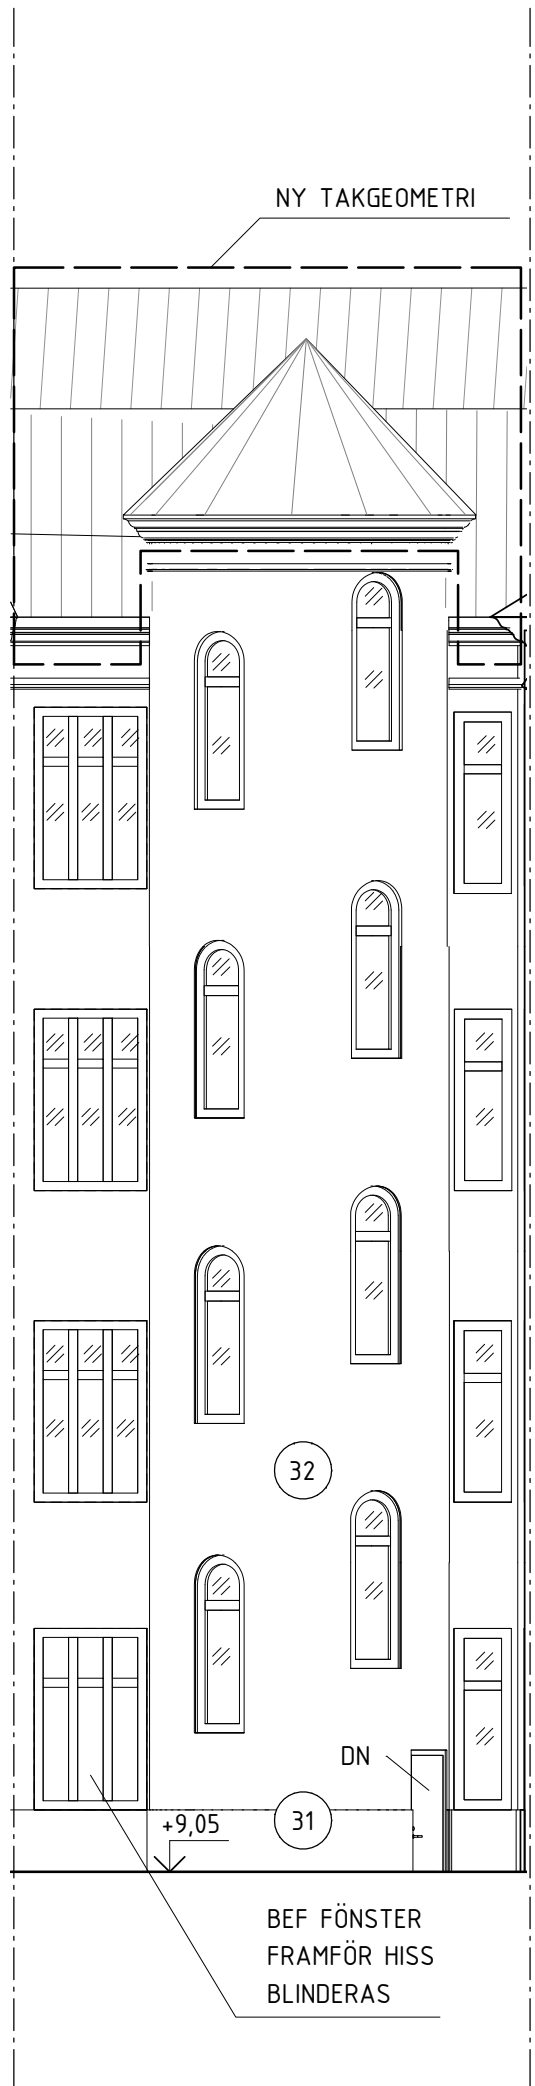



ELEVATION MOT SÖDER

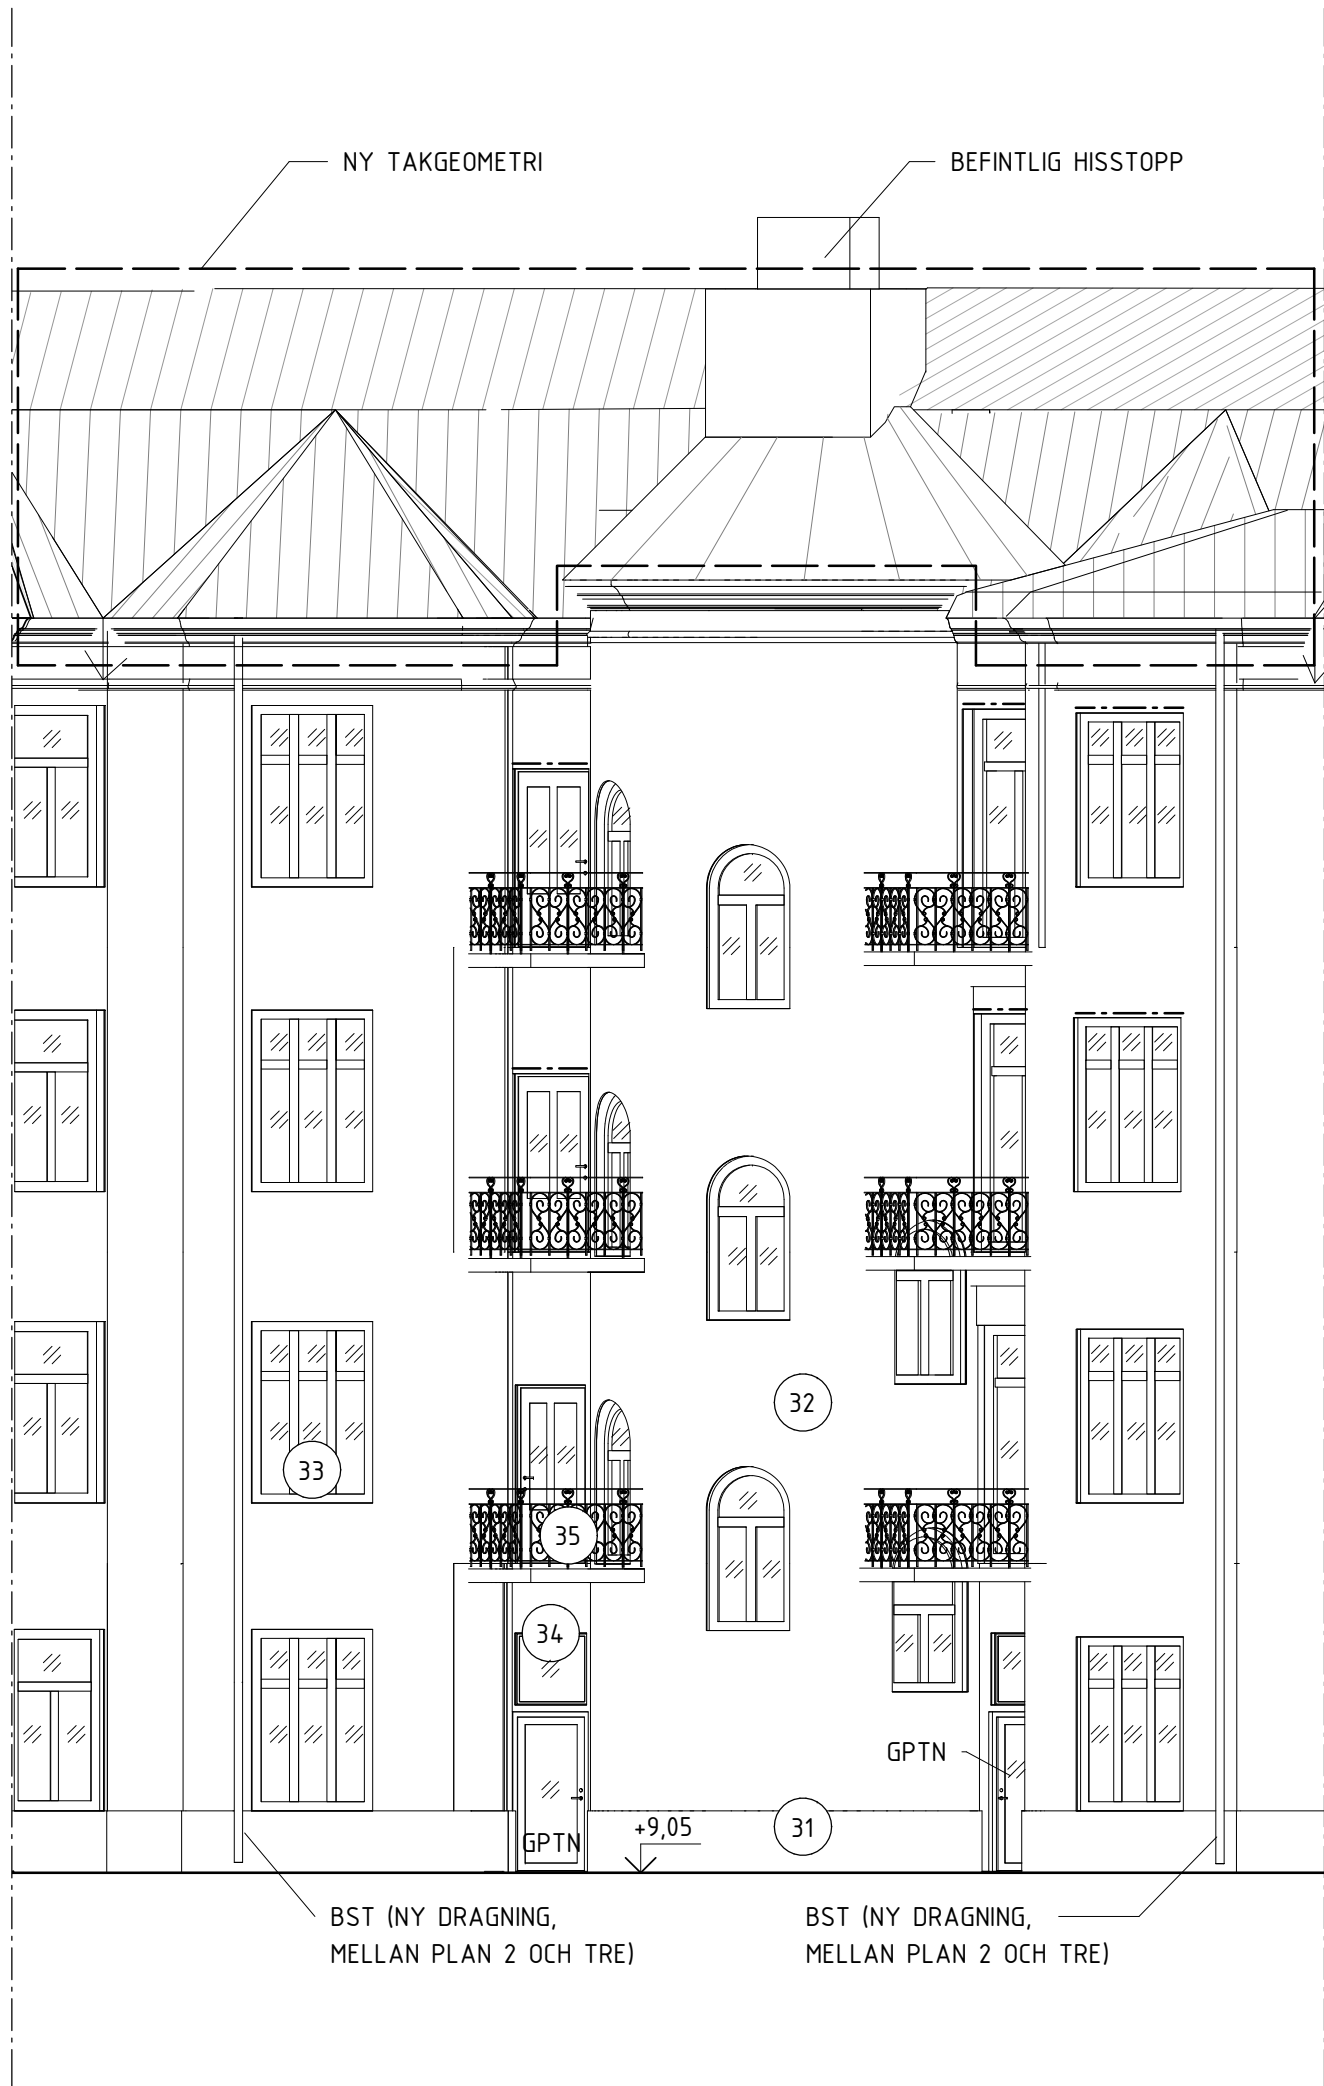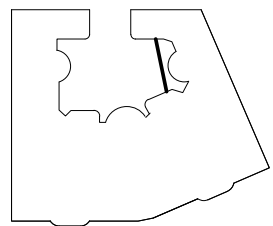


ELEVATION MOT VÄSTER


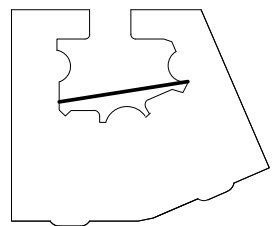


ELEVATION MOT NORR

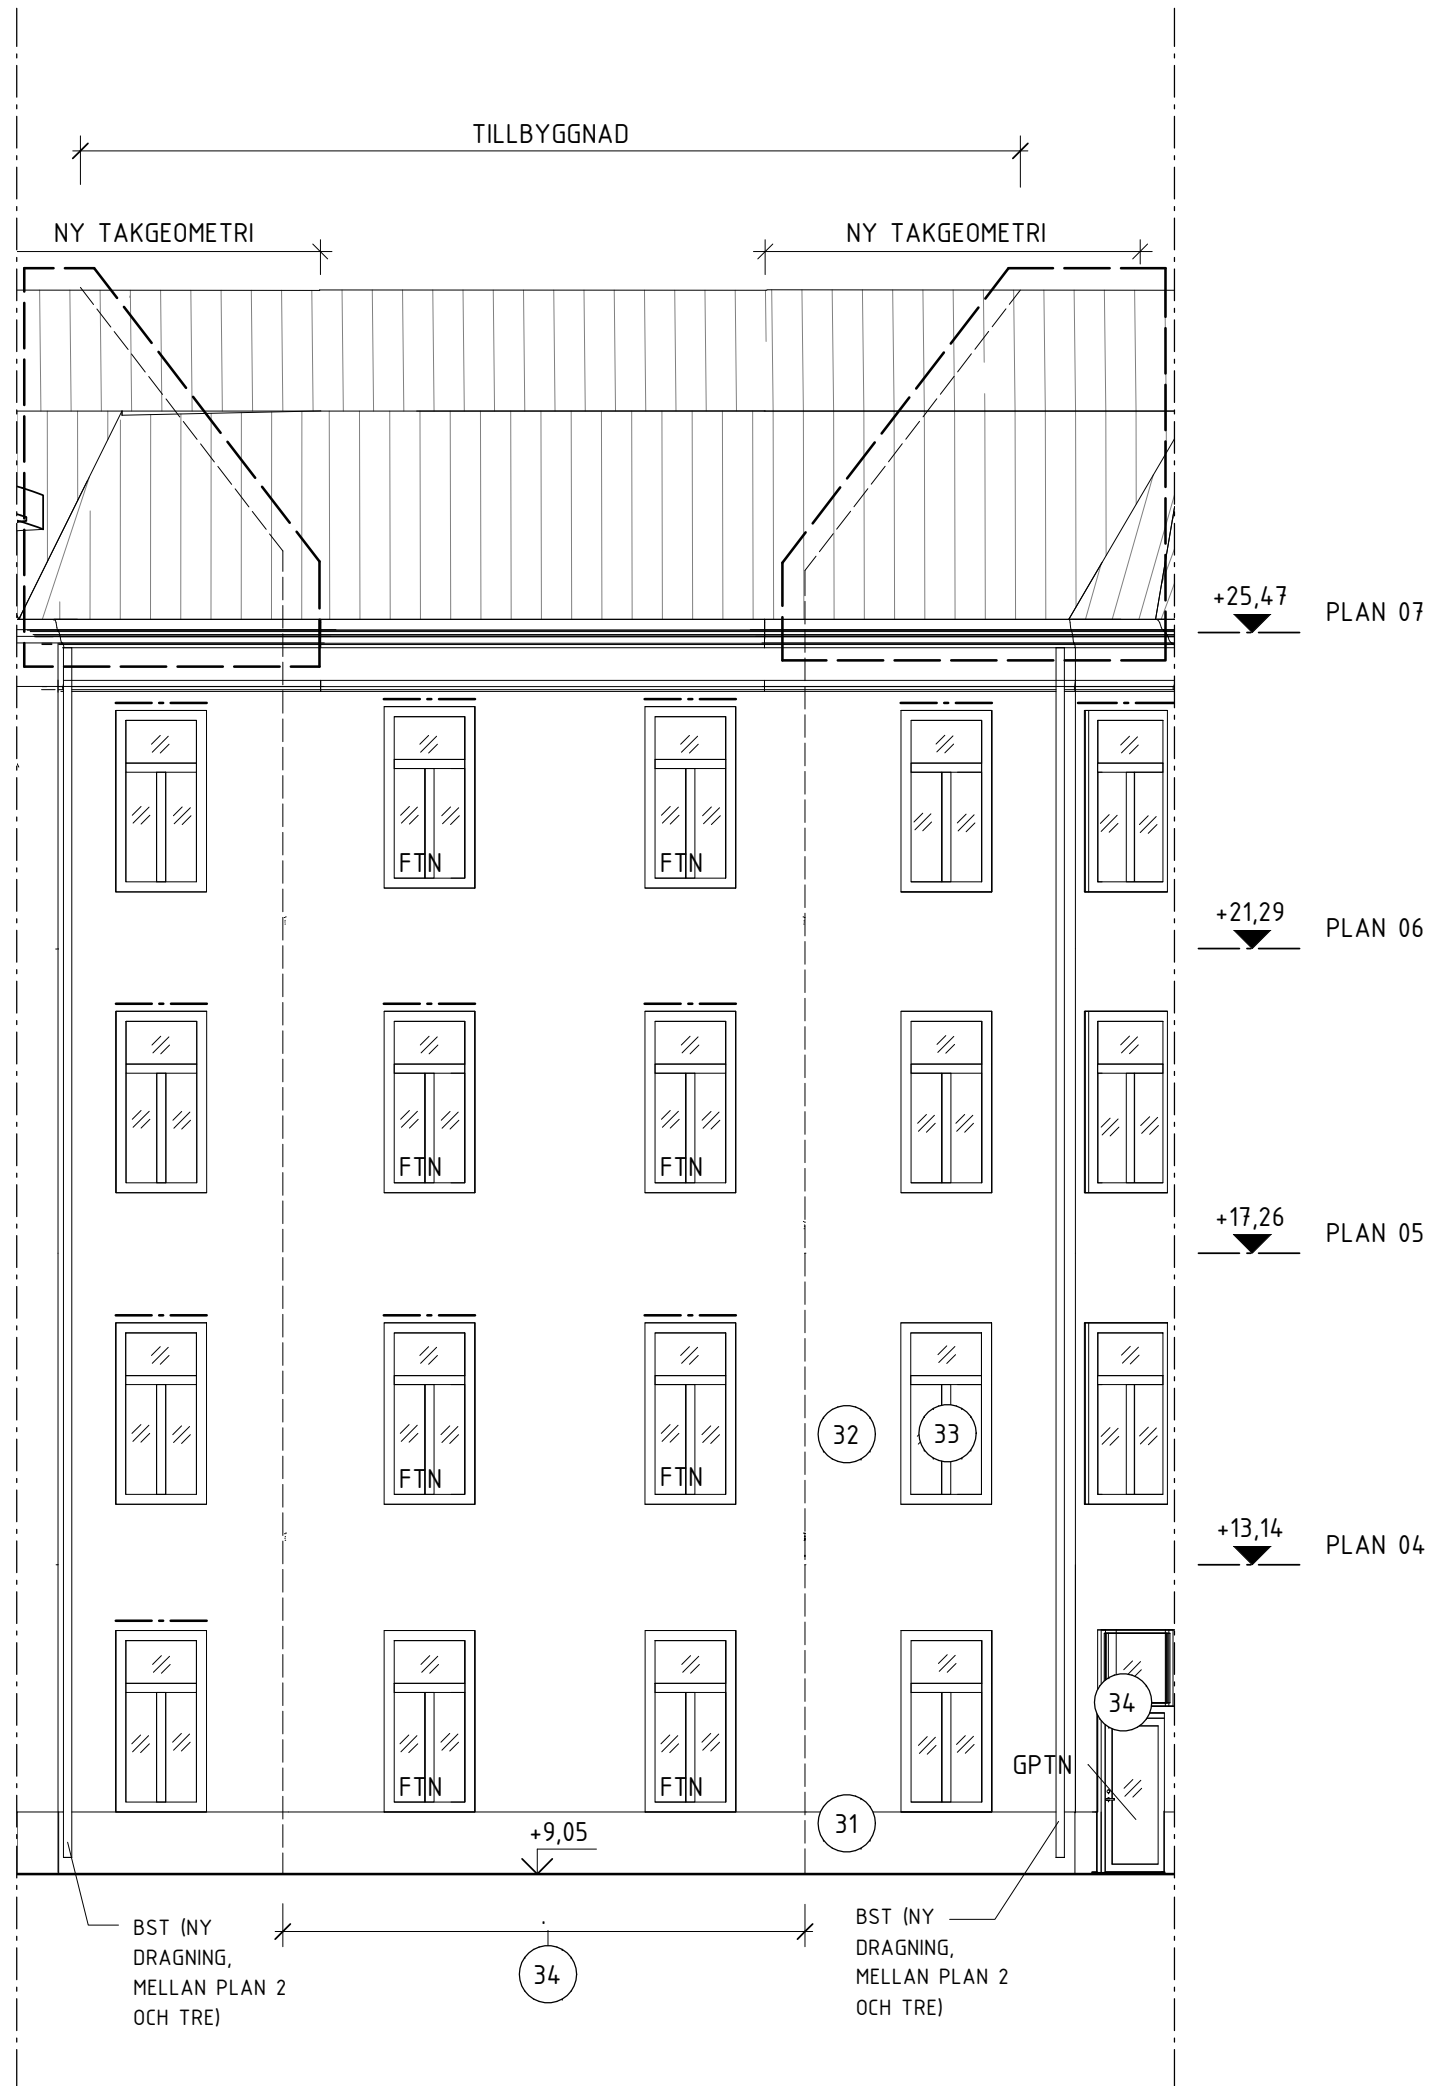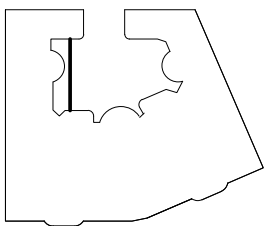

ELEVATION MOT ÖSTER

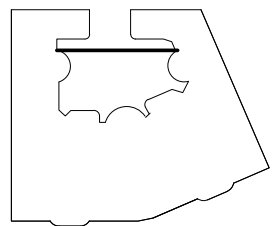

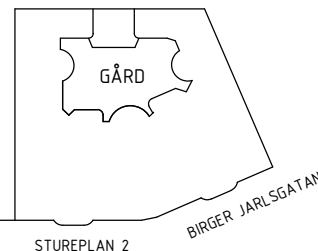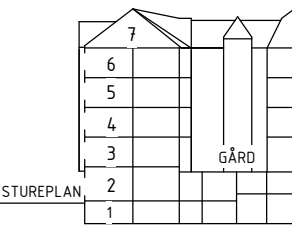A		A BL PM 01		2020-01-31		TRS
BET		ÄNDRING AVSER		DATUM		SIGN
BYGGLOVHANDLING						
VASAKRONAN						
ORIENTERINGSFIGUR						
						
STUREPLAN 2		STUREPLAN 1				
VASAKRONANS PROJEKTNUMMER		SPERLINGENS BACKE 45				
1411900007		KONTORSFASTIGHET				
(A) WINGÅRDH ARKITEKTKONTOR AB		T: 010-788 10 00				
BR BRIAB		T: 08-410 102 50				
E TYRÉNS AB		T: 010-452 20 00				
K LOOSTRÖM		T: 08-755 11 60				
SP CONWISE STOCKHOLM AB		T: 08-400 297 50				
S ÄF-INFRASTRUCTURE AB		T: 010-505 00 00				
V ÄF-INFRASTRUCTURE AB		T: 010-505 00 00				
W ÄF-INFRASTRUCTURE AB		T: 010-505 00 00				
-		T:				
C SWECO		T: 08-695 60 00				
INGÅENDE DELENTREPRENADER						
UPPDRAG NR		RITAD/KONSTR AV		HÄNDLAGGARE		
062 016		N. CHABAN		T.-R. SÖDERSTRÖM		
DATUM		ANSVARIG		FASTIGHET/KST		BYGGNAD
2020-01-31		M. WAHLGREN		14119		001
KONTOR, OM- OCH TILLBYGGNAD						
FASADER, GÅRD						
SKALA		NUMMER				REV
1:100		A--40-3-0000003BL				A