



Stockholms stad

STADSBYGGNADSKONTORET Dnr 2019-11731-412

**NYBYGGNADSKARTA  
FRANCISCUS 12**

**Fastighetsinformation**

Areal: 928 kvm

Fastigheten överensstämmer med detaljplan.

**Planinformation**

Detaljplan: akt 0180-FLYSTA-1, beslutsdatum: 1938-02-18

**Stockholm Vatten och Avfall AB**

Vatten- och avloppsledningar har förts in på kartan av Stockholm Vatten och Avfall AB.  
Uppgifter och bestämmelser om fastighetens anpassning till angränsande gata eller annan mark samt om servisanslutningar till stadens vatten- och avloppsnät anges i VA-beskrivningen till kartan.

För Stockholm Vatten och Avfall AB:

Ritad 190827 BR Kontroll DR

Nybyggnadskartan ligger till grund för bygglovsansökan för nybyggnation samt för större tillbyggnader.

Nybyggnadskartan ska användas som underlag för situationsplan och den får inte ändras eller beskäras.

Glittighetstid är 1 år.

Upprättad 2019-09-04 av M.E.


Fältmätning utförd 2019-09-03 av D.S.

Koordinatsystem  
Plan: Sweref99 18 00  
Höjd: RH2000

Kontakt

Tel. 08-508 27196

E-post: nybyggnadskartor@stockholm.se

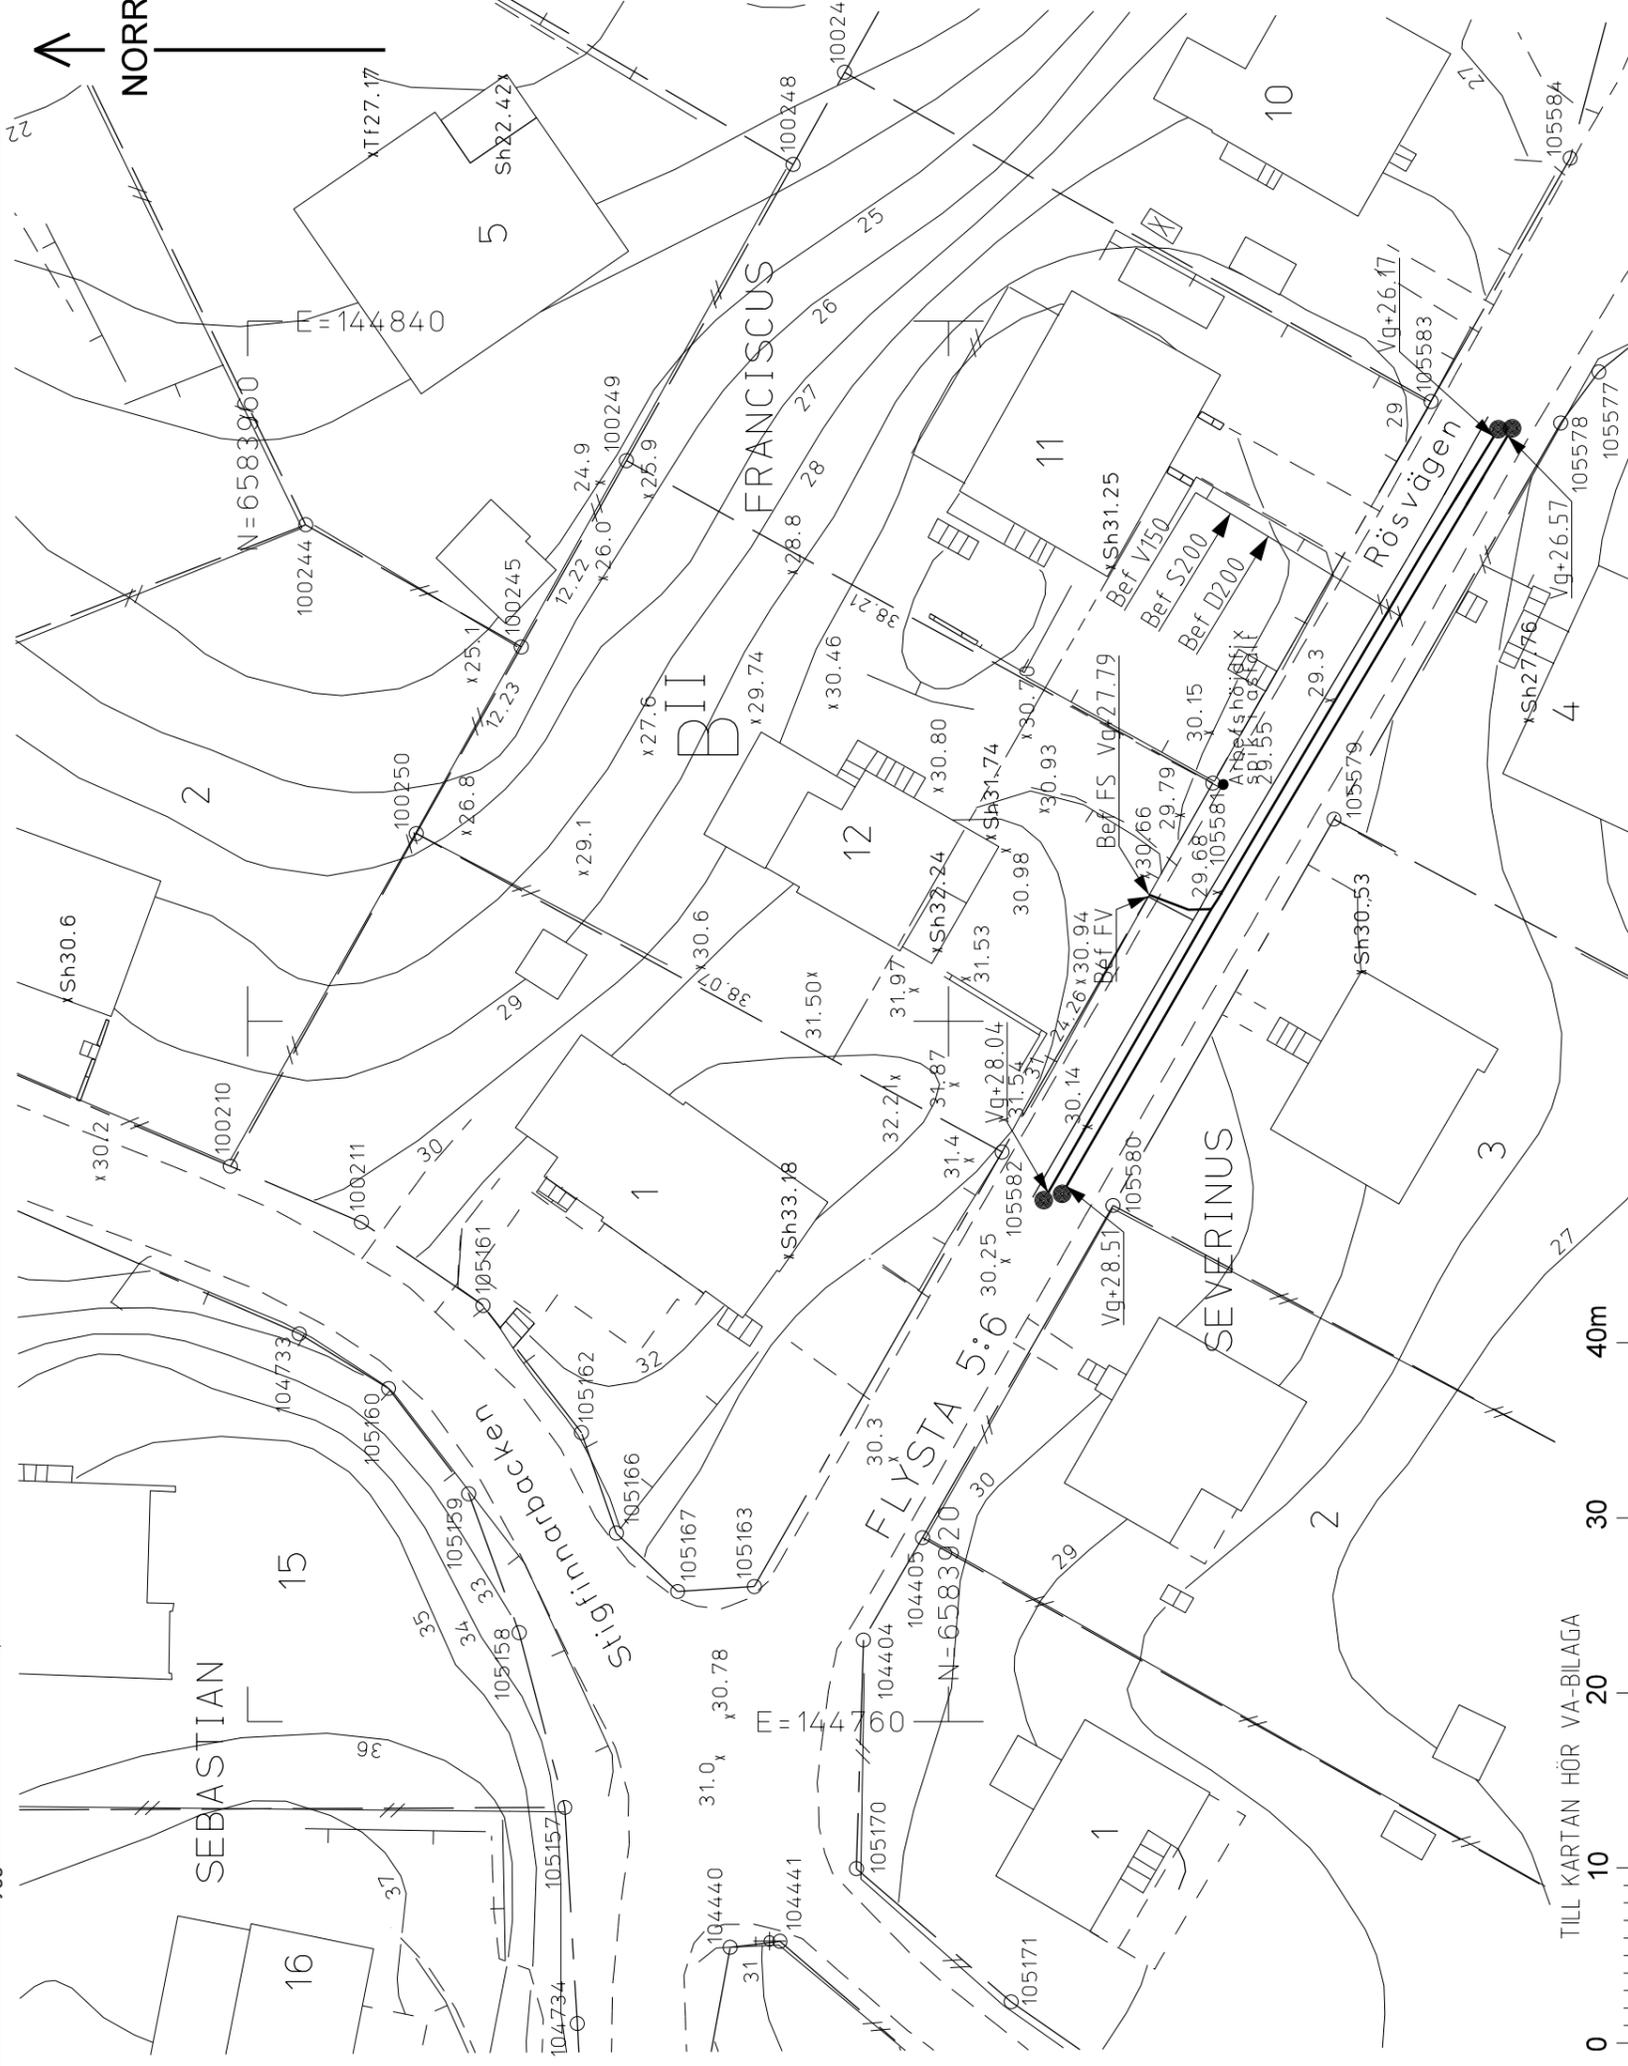

Skala 1:400, utskriftsformat A3

PLANBESTÄMMELSER: Se medföljande detaljplan och skriftliga bestämmelser!

- Kvarterstraktsgräns (fastighetsgräns)
- Fastighetsområdesgräns (fastighetsgräns)
- Allmän plats-gräns
- 2, 1:2 Fastighetsbeteckning (med kvartersnamn / stadsdelsnamn)
- ga:1 Servitutsområde / Ledningsrättsområde
- Gemensamhetsanläggning
- Byggnad - Altan / Skärmtak
- Väg / gångbanekant
- Trappa
- Mur
- Stödmur
- Staket
- Nivåkurvor
- Markhöjd
- Sockelhöjd
- Takfotshöjd
- Träd