




ENTRÉPLAN

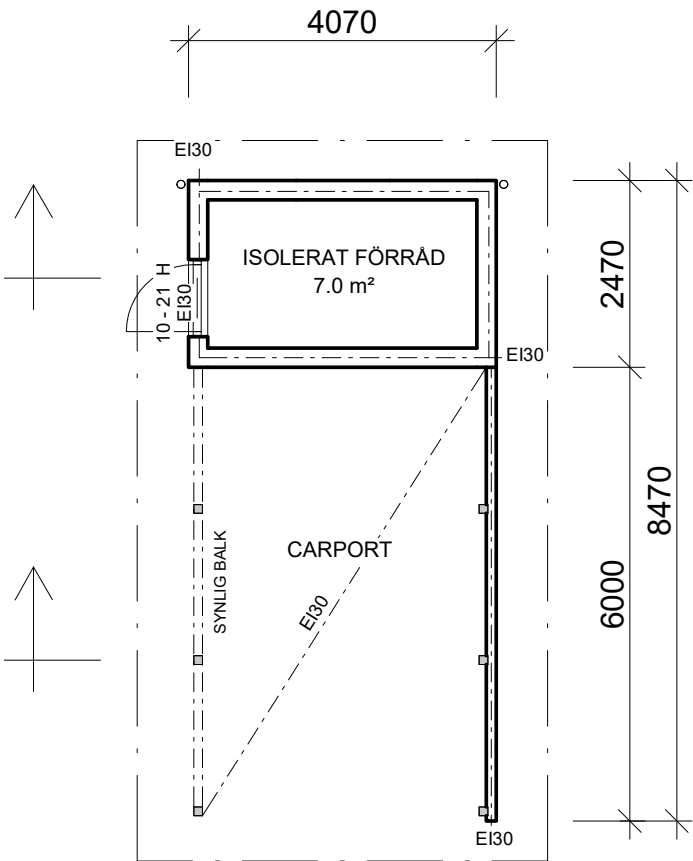

B-B / A21

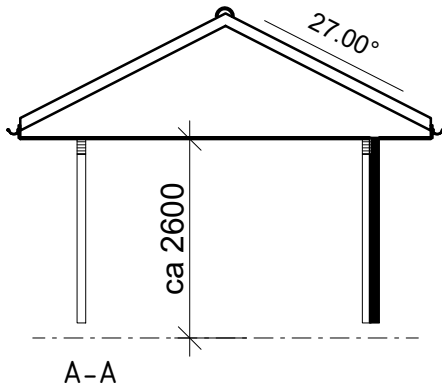


A-A / A21

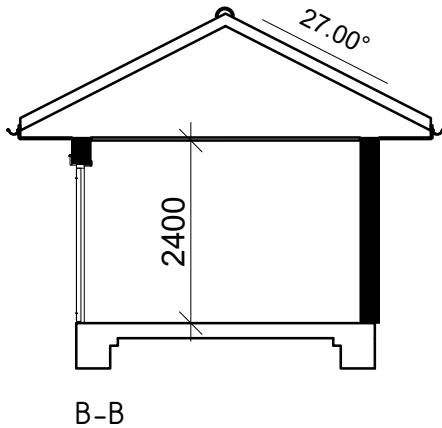


Bruksarea (BRA)	
Entréplan	7.0 m²

BYGGLOVSHANDLING		
Fiskarhedenvillan		
FISKARHEDENVILLAN AB BOX 882 781 29 BORLÄNGE		TEL: 0243-79 42 42 INFO@FISKARHEDENVILLAN.SE WWW.FISKARHEDENVILLAN.SE
BYGGHERRE LINDSTRÖM/SANDELL-LINDSTRÖM		
OBJEKTNUMMER 223.14136	HUSTYP CARPORT 1 BIL	
ENTRÉPLAN o SEKTIONER		
STOCKHOLM FRANCISKUS 12 STOCKHOLM KOMMUN		
DATUM 2020-01-16	RITAD AV FARHAN ABDI MOHAMMED	
SKALA 1:100 (A3)	RITNINGNUMMER A21	REV

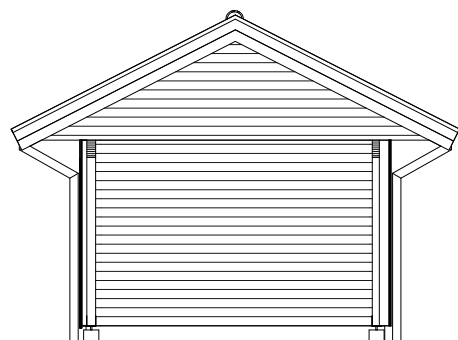

FASAD MOT A

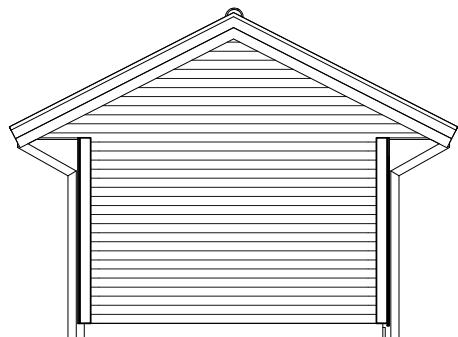

FASAD MOT C

## BYGGLOVSHANDLING

# Fiskarhედenvillan

FISKARHEDENVILLAN AB  
BOX 882  
781 29 BORLÄNGE

TEL: 0243-79 42 42  
INFO@FISKARHEDENVILLAN.SE  
WWW.FISKARHEDENVILLAN.SE

BYGGHERRE  
LINDSTRÖM/SANDELL-LINDSTRÖM

OBJEKTNUMMER  
223.14136

HUSTYP  
CARPORT 1 BIL

## FASADER

STOCKHOLM FRANCISKUS 12  
STOCKHOLM KOMMUN


DATUM  
2020-01-16

RITAD AV  
FARHAN ABDI MOHAMMED


SKALA  
1:100 (A3)

RITNINGNUMMER  
A22

REV

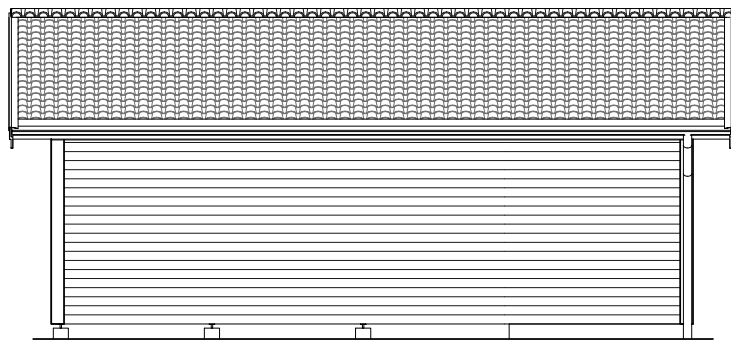

FASAD MOT B

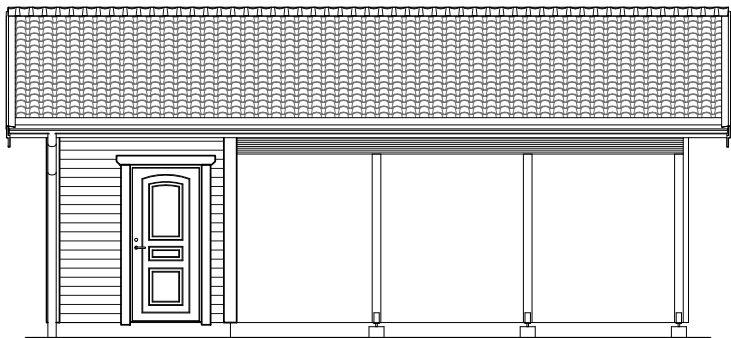

FASAD MOT D

BYGGLOVSHANDLING		
Fiskarhedenvillan		
FISKARHEDENVILLAN AB BOX 882 781 29 BORLÄNGE		TEL: 0243-79 42 42 INFO@FISKARHEDENVILLAN.SE WWW.FISKARHEDENVILLAN.SE
BYGGHERRE LINDSTRÖM/SANDELL-LINDSTRÖM		
OBJEKTNUMMER 223.14136	HUSTYP CARPORT 1 BIL	
FASADER		
STOCKHOLM FRANCISKUS 12 STOCKHOLM KOMMUN		
DATUM 2020-01-16	RITAD AV FARHAN ABDI MOHAMMED	
SKALA 1:100 (A3)	RITNINGSNUMMER A23	REV