




Norra Fasad
1 : 100

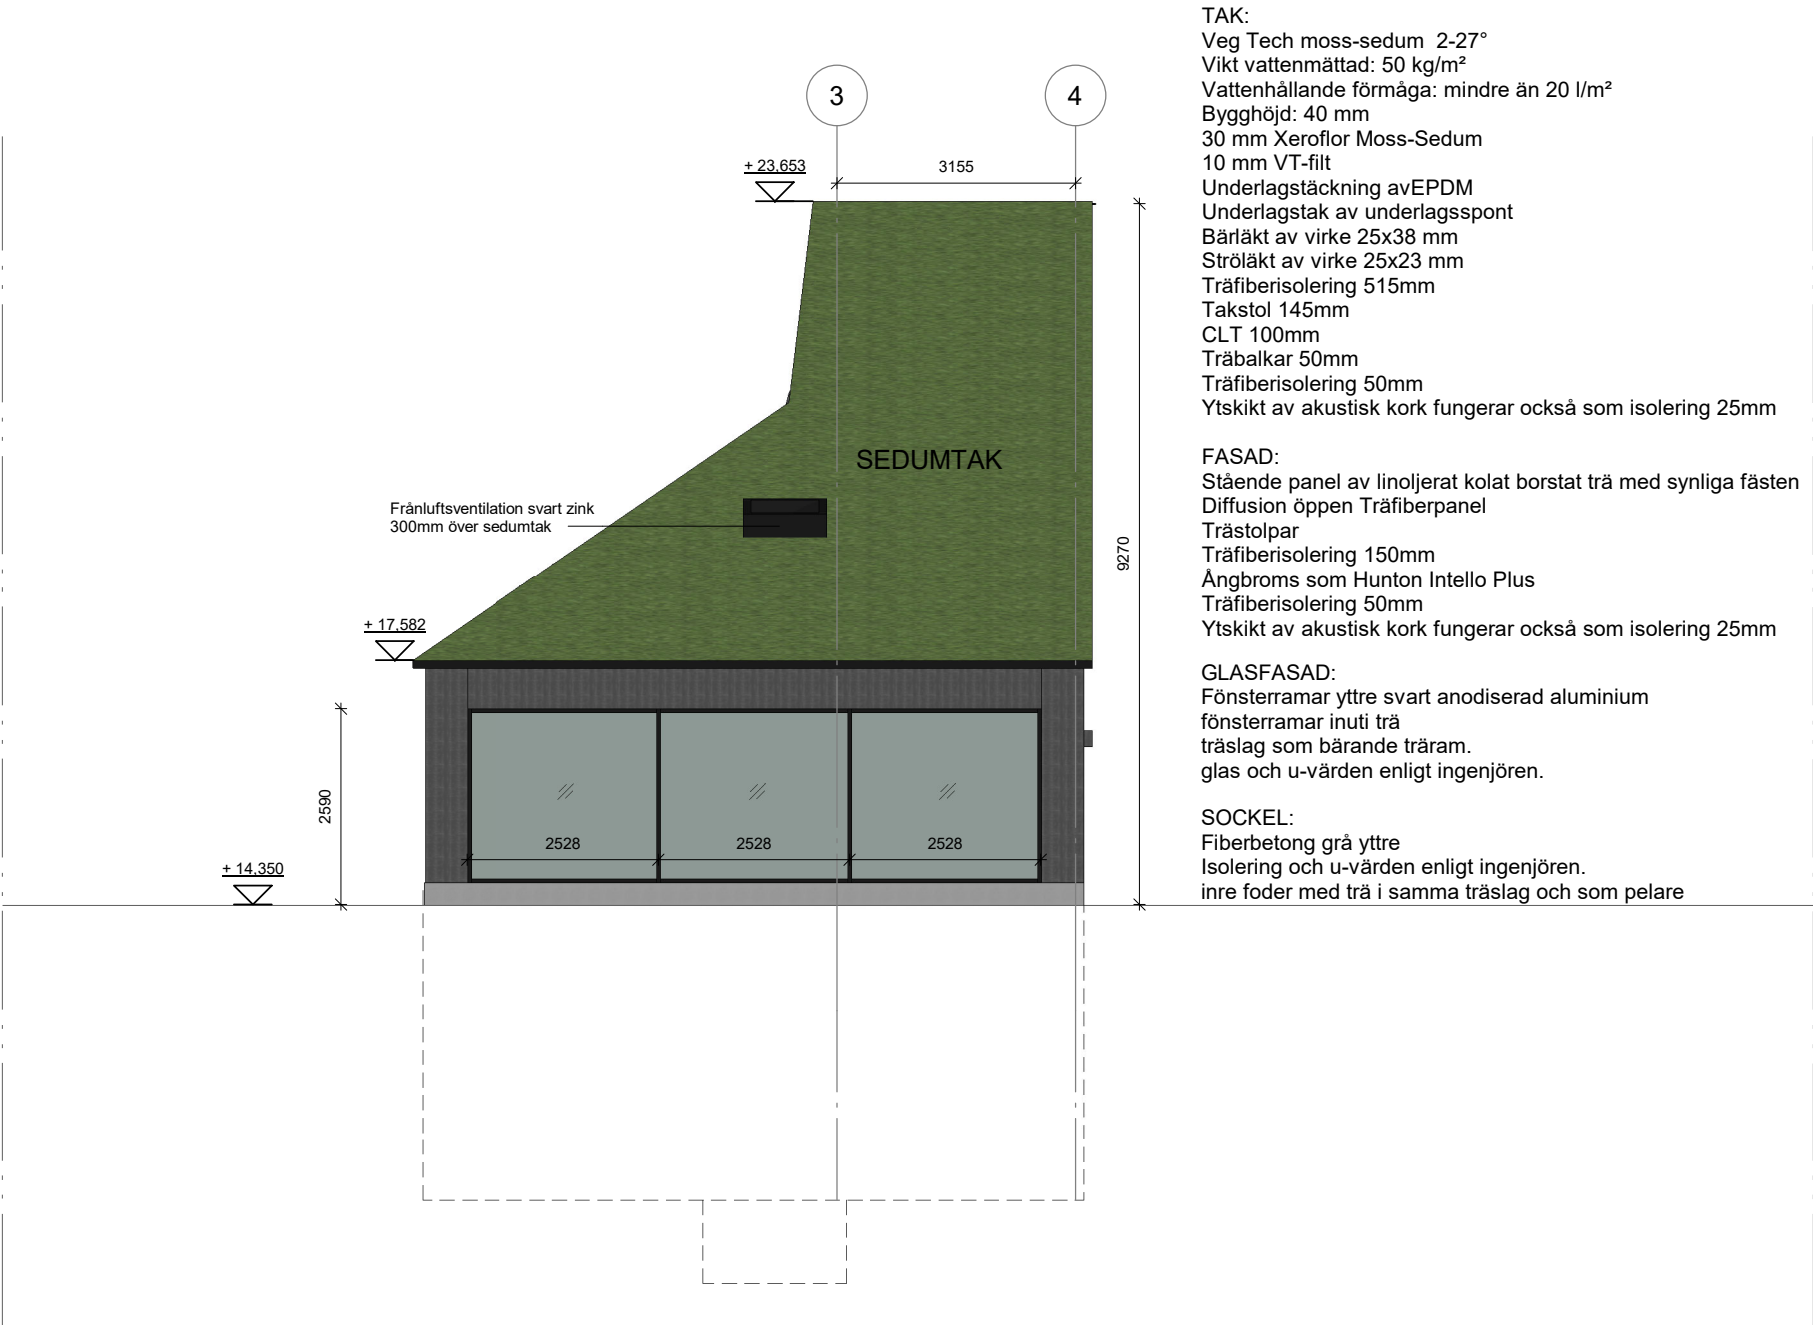

Öster Fasad
1 : 100

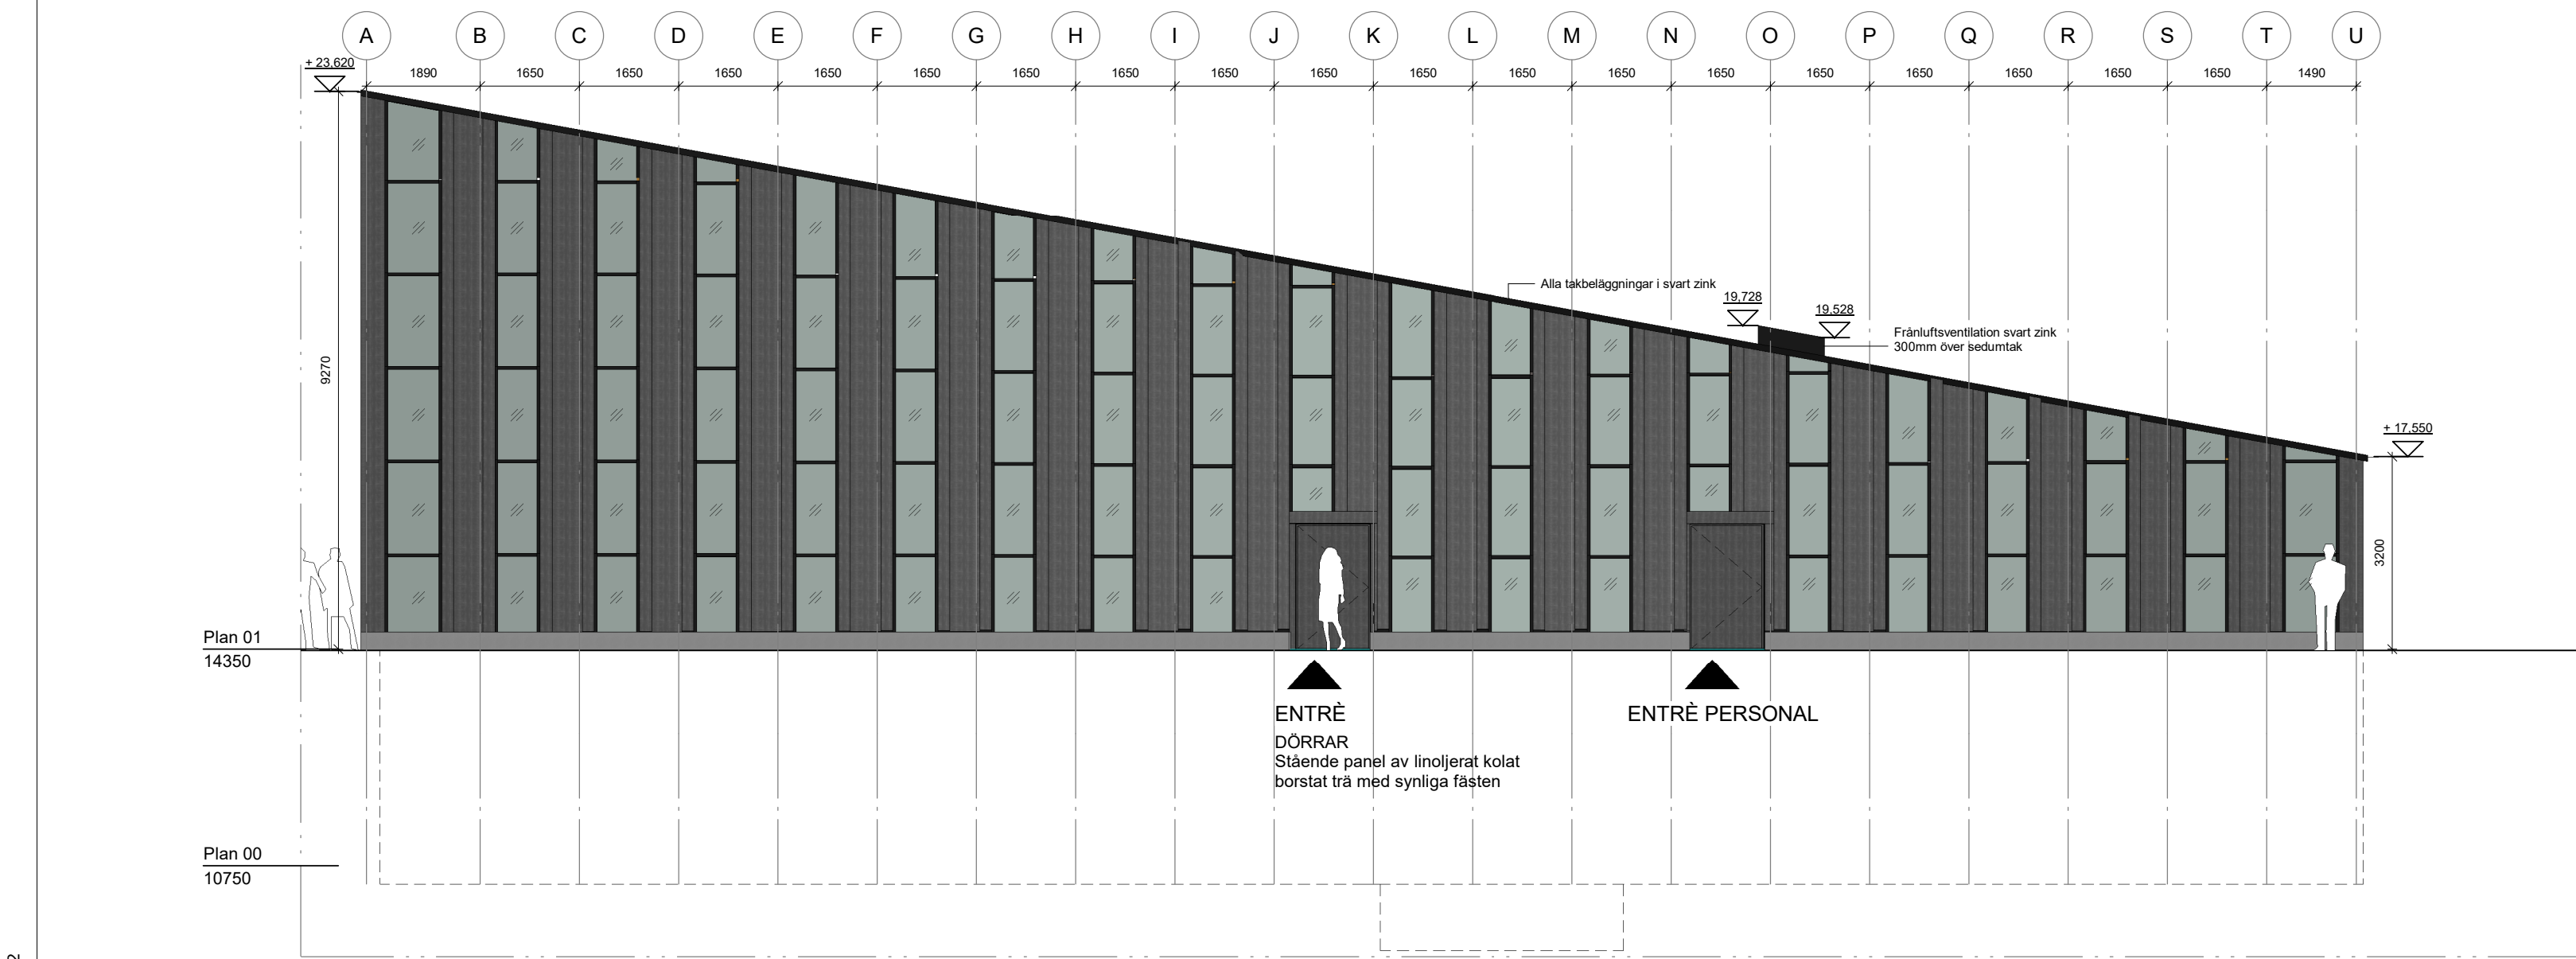

Söder Fasad
1 : 100

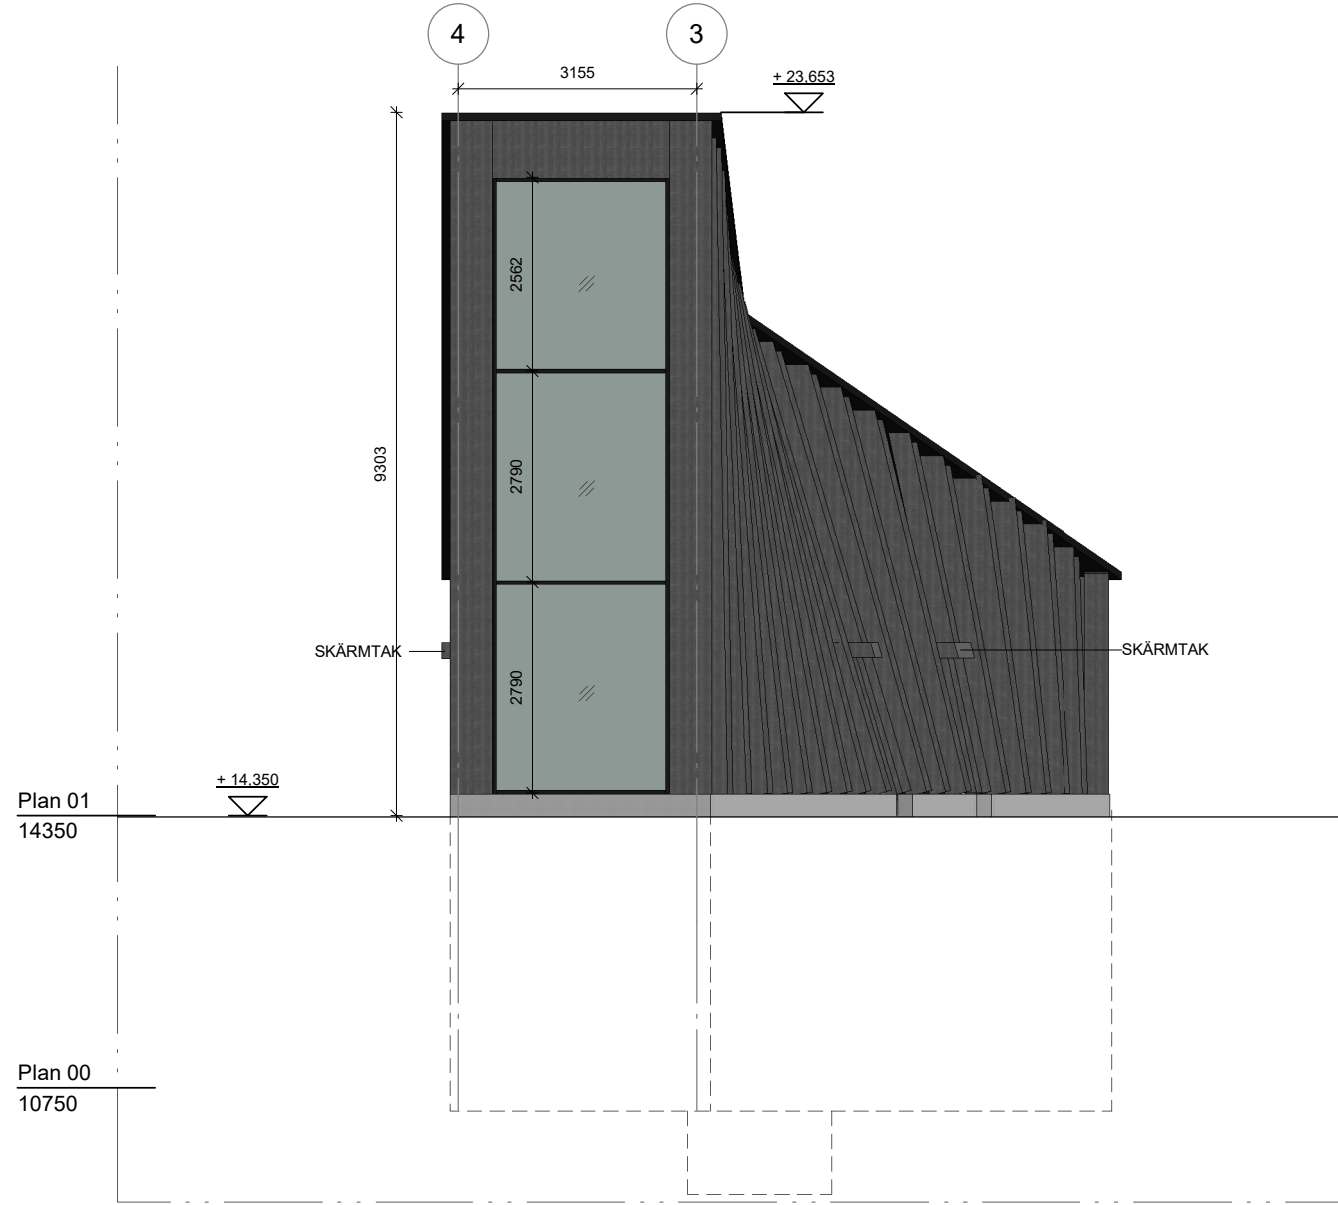

Väster Fasad
1 : 100

RITNR: A-40-3-01

FÖRKLARINGAR

MARKHÖJDER ANGES I METER.
ÖVRIGA MÅTT I MM
SAMTLIGA LOKALER HAR MINST EN TILLGÄNGLIG ENTRÉ.

ENTRÉ

UTTRYMNING

FASTIGHETSGRÄNS

+00,00 PRELIMINÄR MARKHÖJD
MARKHÖJDER FASTSTÄLLS I
DETALJPROJEKTERING.
+00,00 BEFINTLIG MARKHÖJD

KOORDINATSYSTEM:
PLAN: SWEREF 99 18 00
HÖJD: RH 2000

REV	ÄNDRING	AVSER	DATUM	SIGN
BYGGLOVSHANDLING				
HUMLEGÅRDEN				
PROJ: Mitokondrien			Norra Stationsgatan, 113 43 Stockholm, Sverige	
PQ	PQ	PROJEKTLEDNING AB	+46 70 366 19 70	
A	A	HENNING LARSEN ARCHITECTS AS	+45 8233 3000	
VVS	TGI		+46 08 56 70 21 00	
BR	BRANDKONSULTEN AB		+46 08 505 344 00	
EL	VINNEBGI		+46 090 10 55 95	
K	HILLSTATIK		+46 08 644 90 10	
X	DISCIPLIN 7		PHONE	
INRAD: Fasad, Norr, Söder, Öster, Väster				
DATUM: 2019/12/20			REV DATUM:	
RITAD: MAG			KONT: GOOK	
SKALA: 1 : 100	PROJNR: 1864	RITNR: A-40-3-01	REV:	

