Inkom till Stockholms stadsbyggnadskontor - 2020-02-03, Dnr 2019-14619

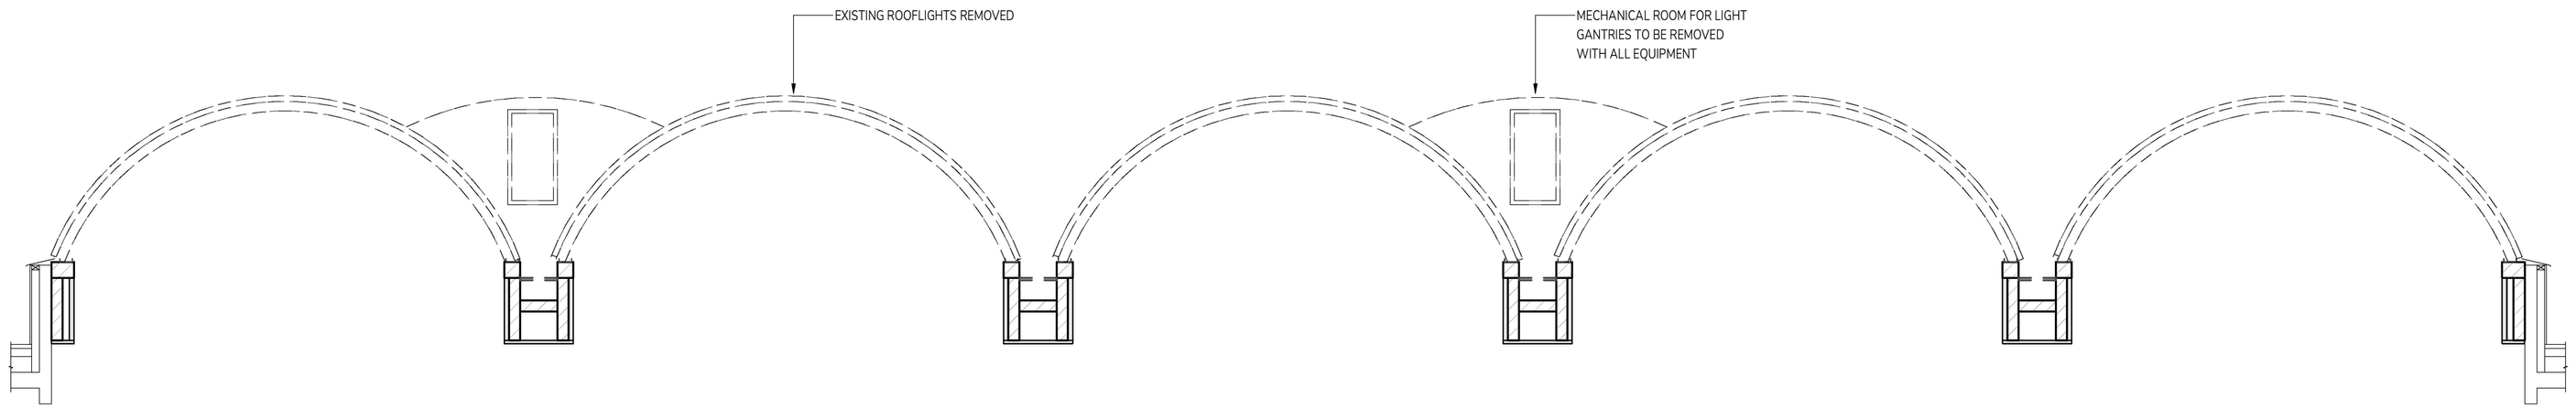

SEKTION 1
1 : 50 K20-1-01302

1

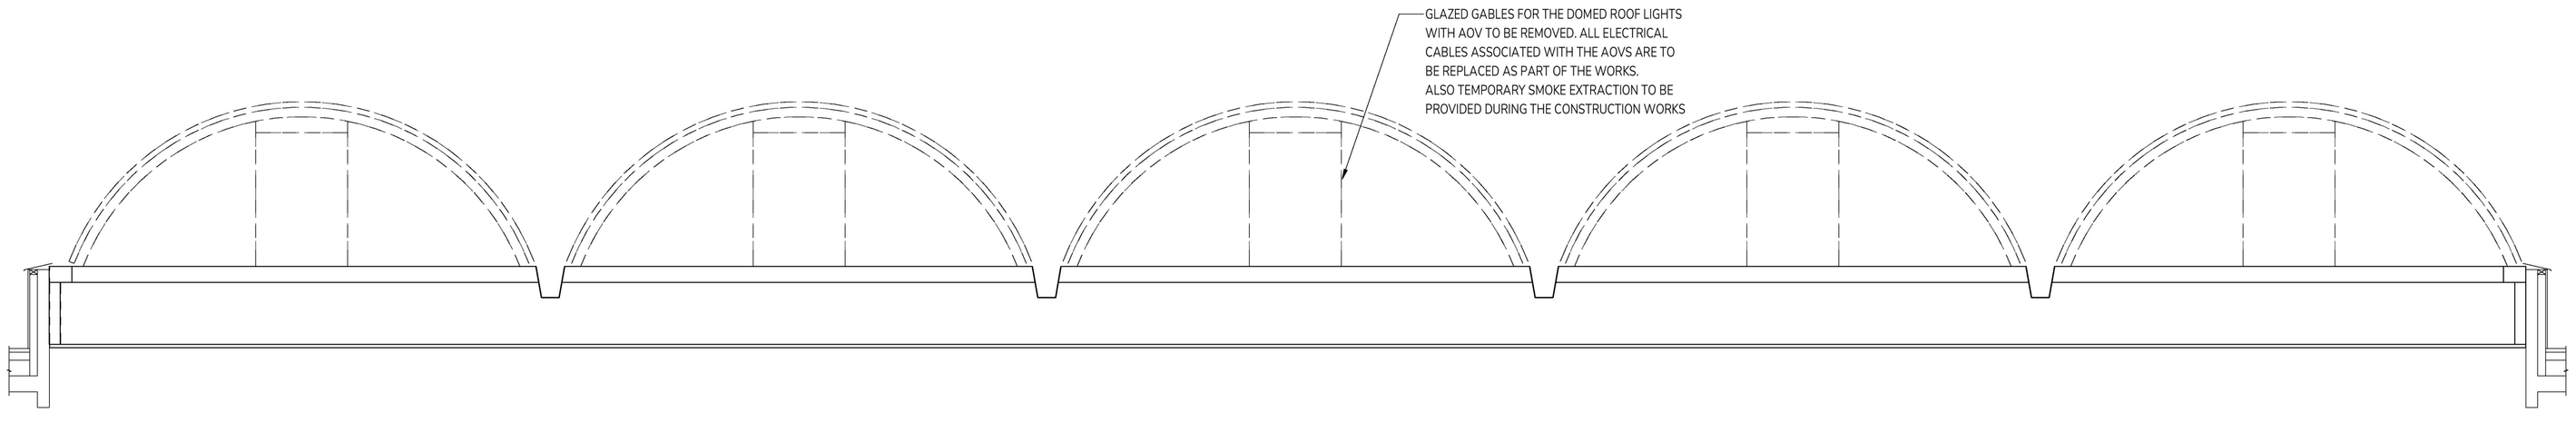

SEKTION 2
1 : 50 K20-1-01302

2

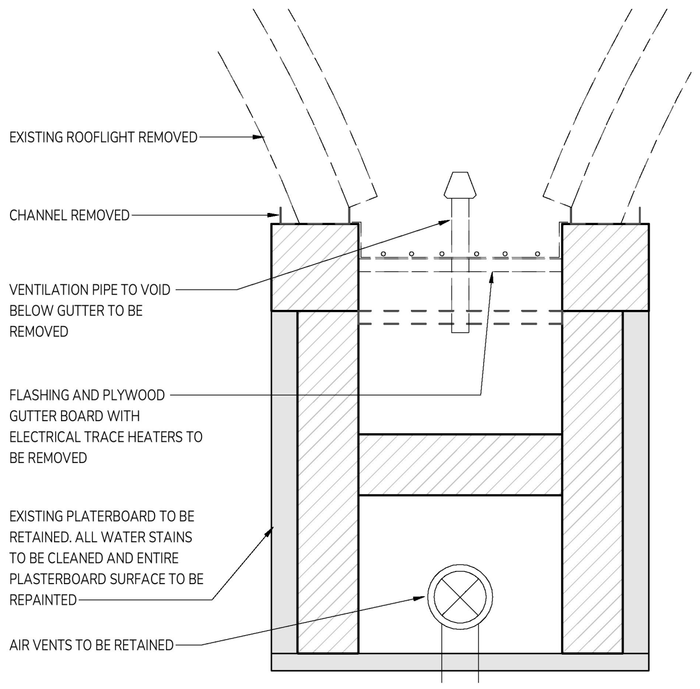

SEKTION 3
1 : 10 K20-1-01302

3

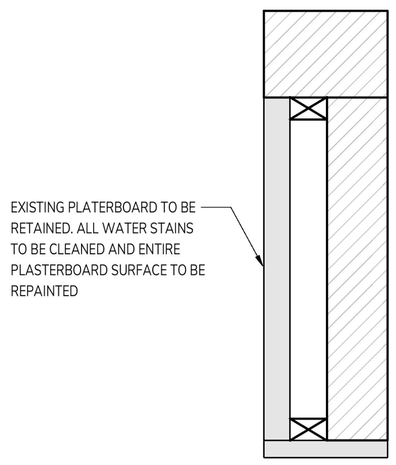

SEKTION 4
1 : 10 K20-1-01302

4

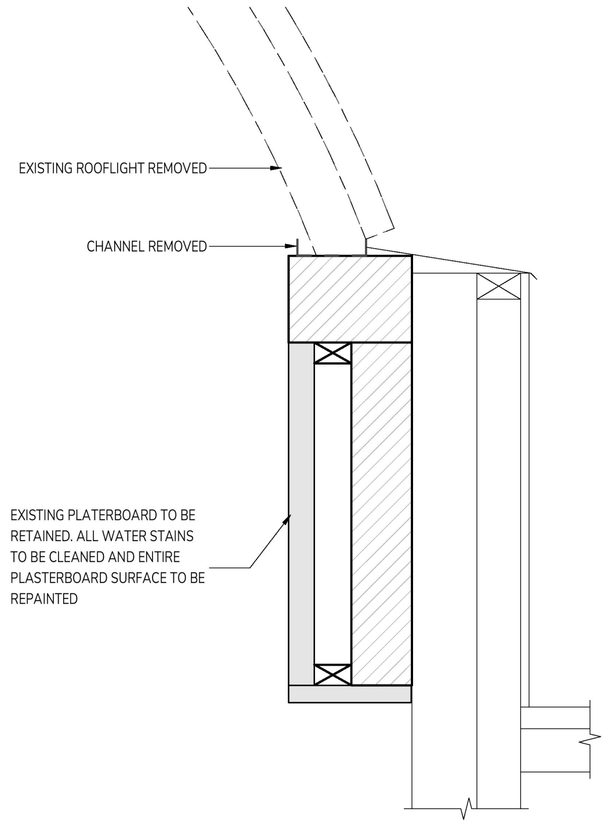

SEKTION 5
1 : 10 K20-1-01302

5

FÖRKLARINGAR

LB - LIMTRÄ BALK (GLULAM BEAM)
LP - LIMTRÄ PELARE (GLULAM COLUMN)
TFK - TAKFÖNSTERKUPOL
TRP 130 - 130mm THICK TRP ROOF SHEETING
200 ISOLERING - 200mm THICK INSULATION
GLAS 8-2-8 - DOUBLE GLAZED GLASS

FÖRESKRIFTER

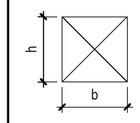

Dimensioner på takfönsterkupol välvt glas: 1500x1500mm

10 ST Takfönsterkupoler som skall vara automatiska röktuggspunker vid brand

- Karm och båge i högklassig PVC
- Invändig lågenergiruta med invändigt laminerat glas
- U-värde 0,72 W/m2/K
- Med fjärrstyrt INTEGRA® medföljer fjärrkontroll och regnsensor
- Takfönsterkupolen har en sarghöjd på 150 mm
- Utvändig kulör standard (velux) Grå RAL 7043
- Kulör för stålbågar, Vit RAL 9010

Eller likv.

HÄNVISNINGAR

A	BYGGLOVS KOMMENTAR	20-01-30	JLJ
BET	ÄNDRINGEN AVSER	DATUM	SIGN

INFORMATIONSHANDLING

K-Lab Projektering AB
T: +46 (0)70 763 1069
info@k-lab.se
www.k-lab.se

RADISSON BLU ROYAL VIKING

SAMMANSATT REDOVISNING
RIVNINGSDETALJER

UPPDRAG.NR:	DATUM	ANSVARIG:
00004	2020-01-30	G. EDGE

SKALA (@A1)	NUMMER:	BET:
1:50, 1:10	K20-2-01301	