



FÖRKLARINGAR

LB - LIMTRÄ BALK (GLULAM BEAM)
LP - LIMTRÄ PELARE (GLULAM COLUMN)
TFK - TAKFÖNSTERKUPOL
TRP 130 - 130mm THICK TRP ROOF SHEETING
200 ISO - 200mm THICK INSULATION
GLAS 8-2-8 - DOUBLE GLAZED GLASS

FÖRESKRIFTER

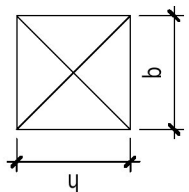

Dimensioner på takfönsterkupol välvit glas:
1500x1500mm

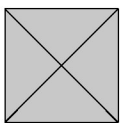


10 ST Takfönsterkupoler som skall vara
automatiska rökuttagspunkter vid brand

- Karm och bäge i högklassig PVC
- Inväändig lågenerruta med invändigt laminerat glas
- U-värde 0,72 W/m²K
- Med fjärrstyrt INTEGRA® medföljer fjärrkontroll och regnsensor
- Takfönsterkuppen har en sarghöjd på 150 mm
- Utväändig kulis standard (velux) Grå RAL 7043
- Kulör för stålbågar: Vit RAL 9010

Eller likv.

HÄNVISNINGAR

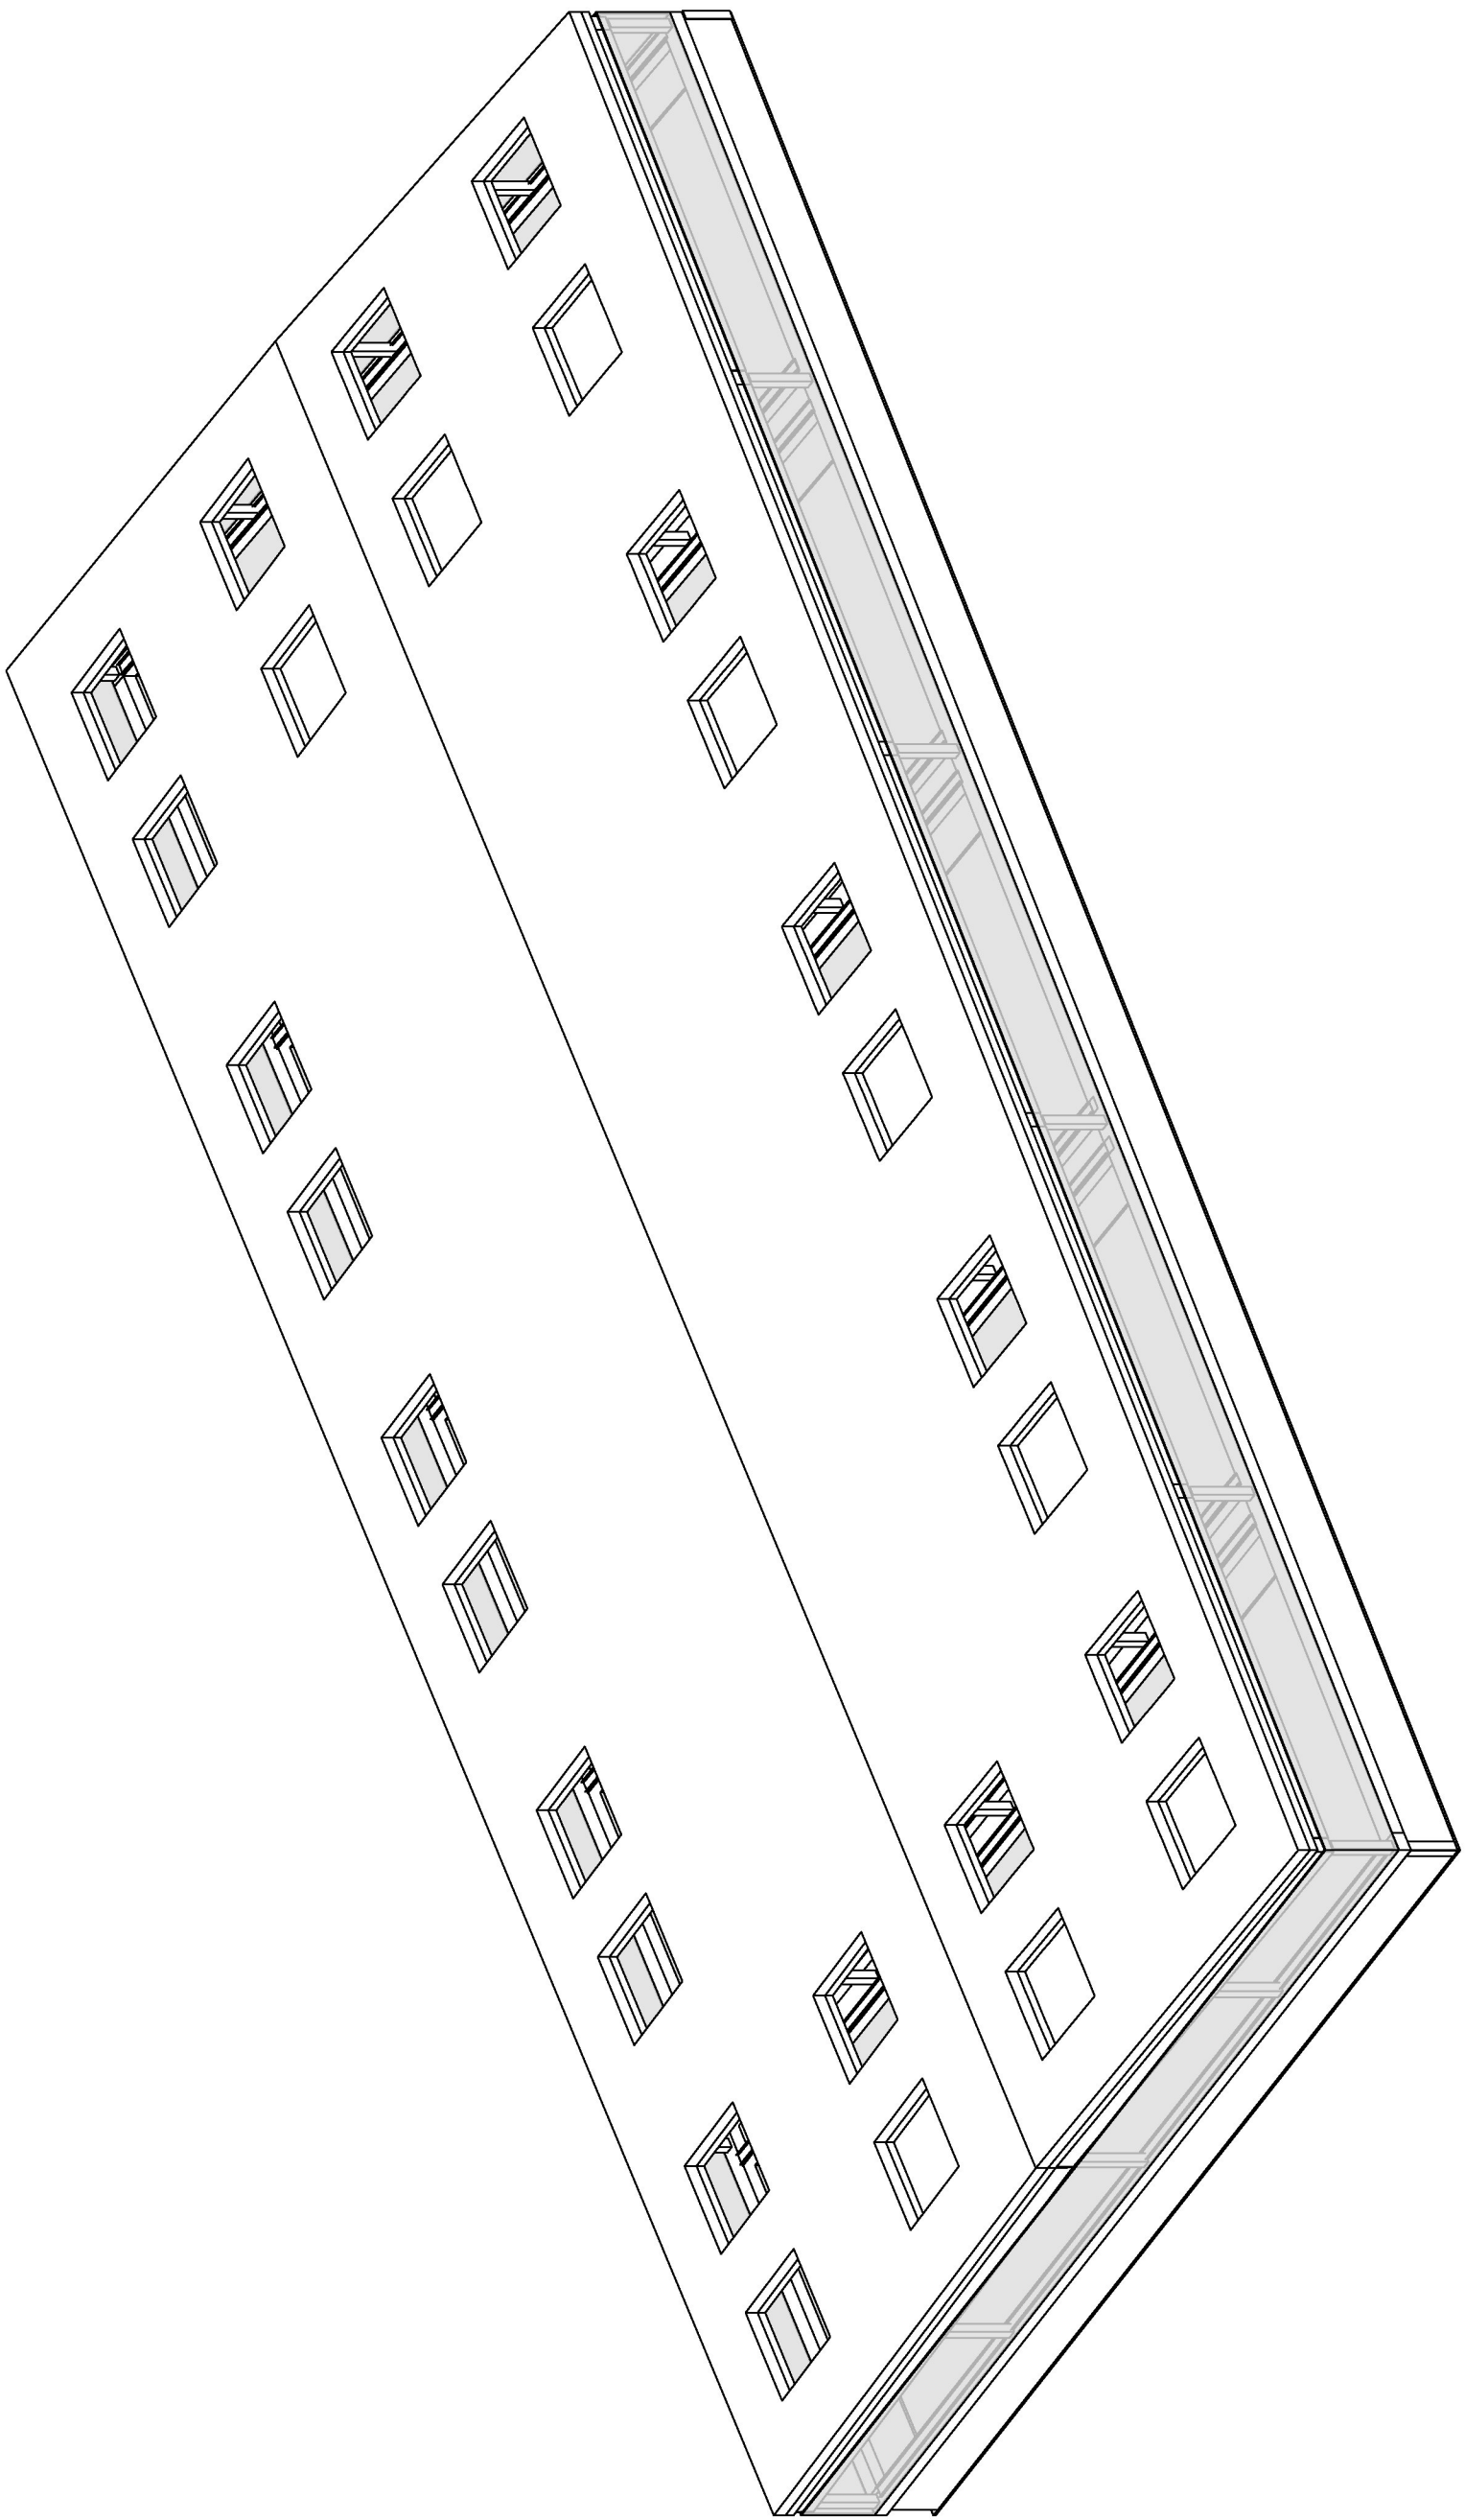

TAKFÖNSTERKUPOL VÄLVT GLAS



3D_____1

ÖVERSIKT FÖR NYTT TAK

| | | | |
|-------|--------------------|----------|------|
| A | BYGGLOVS KOMMENTAR | 20-01-30 | JUJ |
| ÄRBET | ÄNDRINGEN AVSÖR | DATUM | SIGN |

INFORMATIONSHANDLING



K-Lab Projektering AB
T: +46 (0)70 763 1069

T: +46 (0)70 763 1069

K-LAB

info@k-lab.se
www.k-lab.se

K-LAB



RADISSON BLU ROYAL VIKING

SEKTIONER
DETALJRITNING
SAMMANSATT REDOVISNING
TAKSEKSTION

| | | |
|-------------|-------------|-----------|
| JPPDRAG.NR: | DATUM | ANSVARIG: |
| 00004 | 2020-01-30 | G. EDGE |
| SKALA (@A1) | NUMBER: | BET: |
| 1:50/1:100 | K20-2-01312 | |