



BEFINTLIG BYGGNAD
OMBYGGNAD RITAD AV HARRYAN ARKITEKTKONTOR AB 2019-05-10

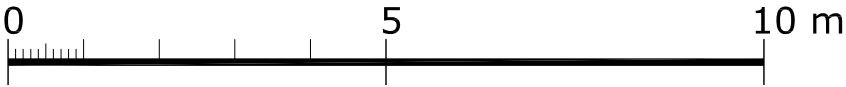

0	1	2	3	BET	NR	ÄNDRINGEN AVSER	STATUS	DATUM	SKN
SKALA				PROJEKT			STATUS		
1:100 i A3							BYGGLOVSHANDLING		
DATUM		UPPDRAG NR		TILLBYGGNAD MODELLVILLAN 8			UPPDRAGSGIVARE		
2020-02-02		1913					KALE KARLBERG		
RITAD AV		HANDLÄGGARE					PLAN 0 KÄLLARPLAN		
IJG		IJG							
ANSVARIG							RITN. NR.		
Ingrid Jonsson-Gremo							BET		
GREMO arkitektkontor ARCHITECTURE & DESIGN				Skedevi Prästgård 1 643 94 VINGÅKER		E-mail: ark.bygg@gremos.com www.gremos.com		Tel. 070-5500686	
							A-40.0-100		

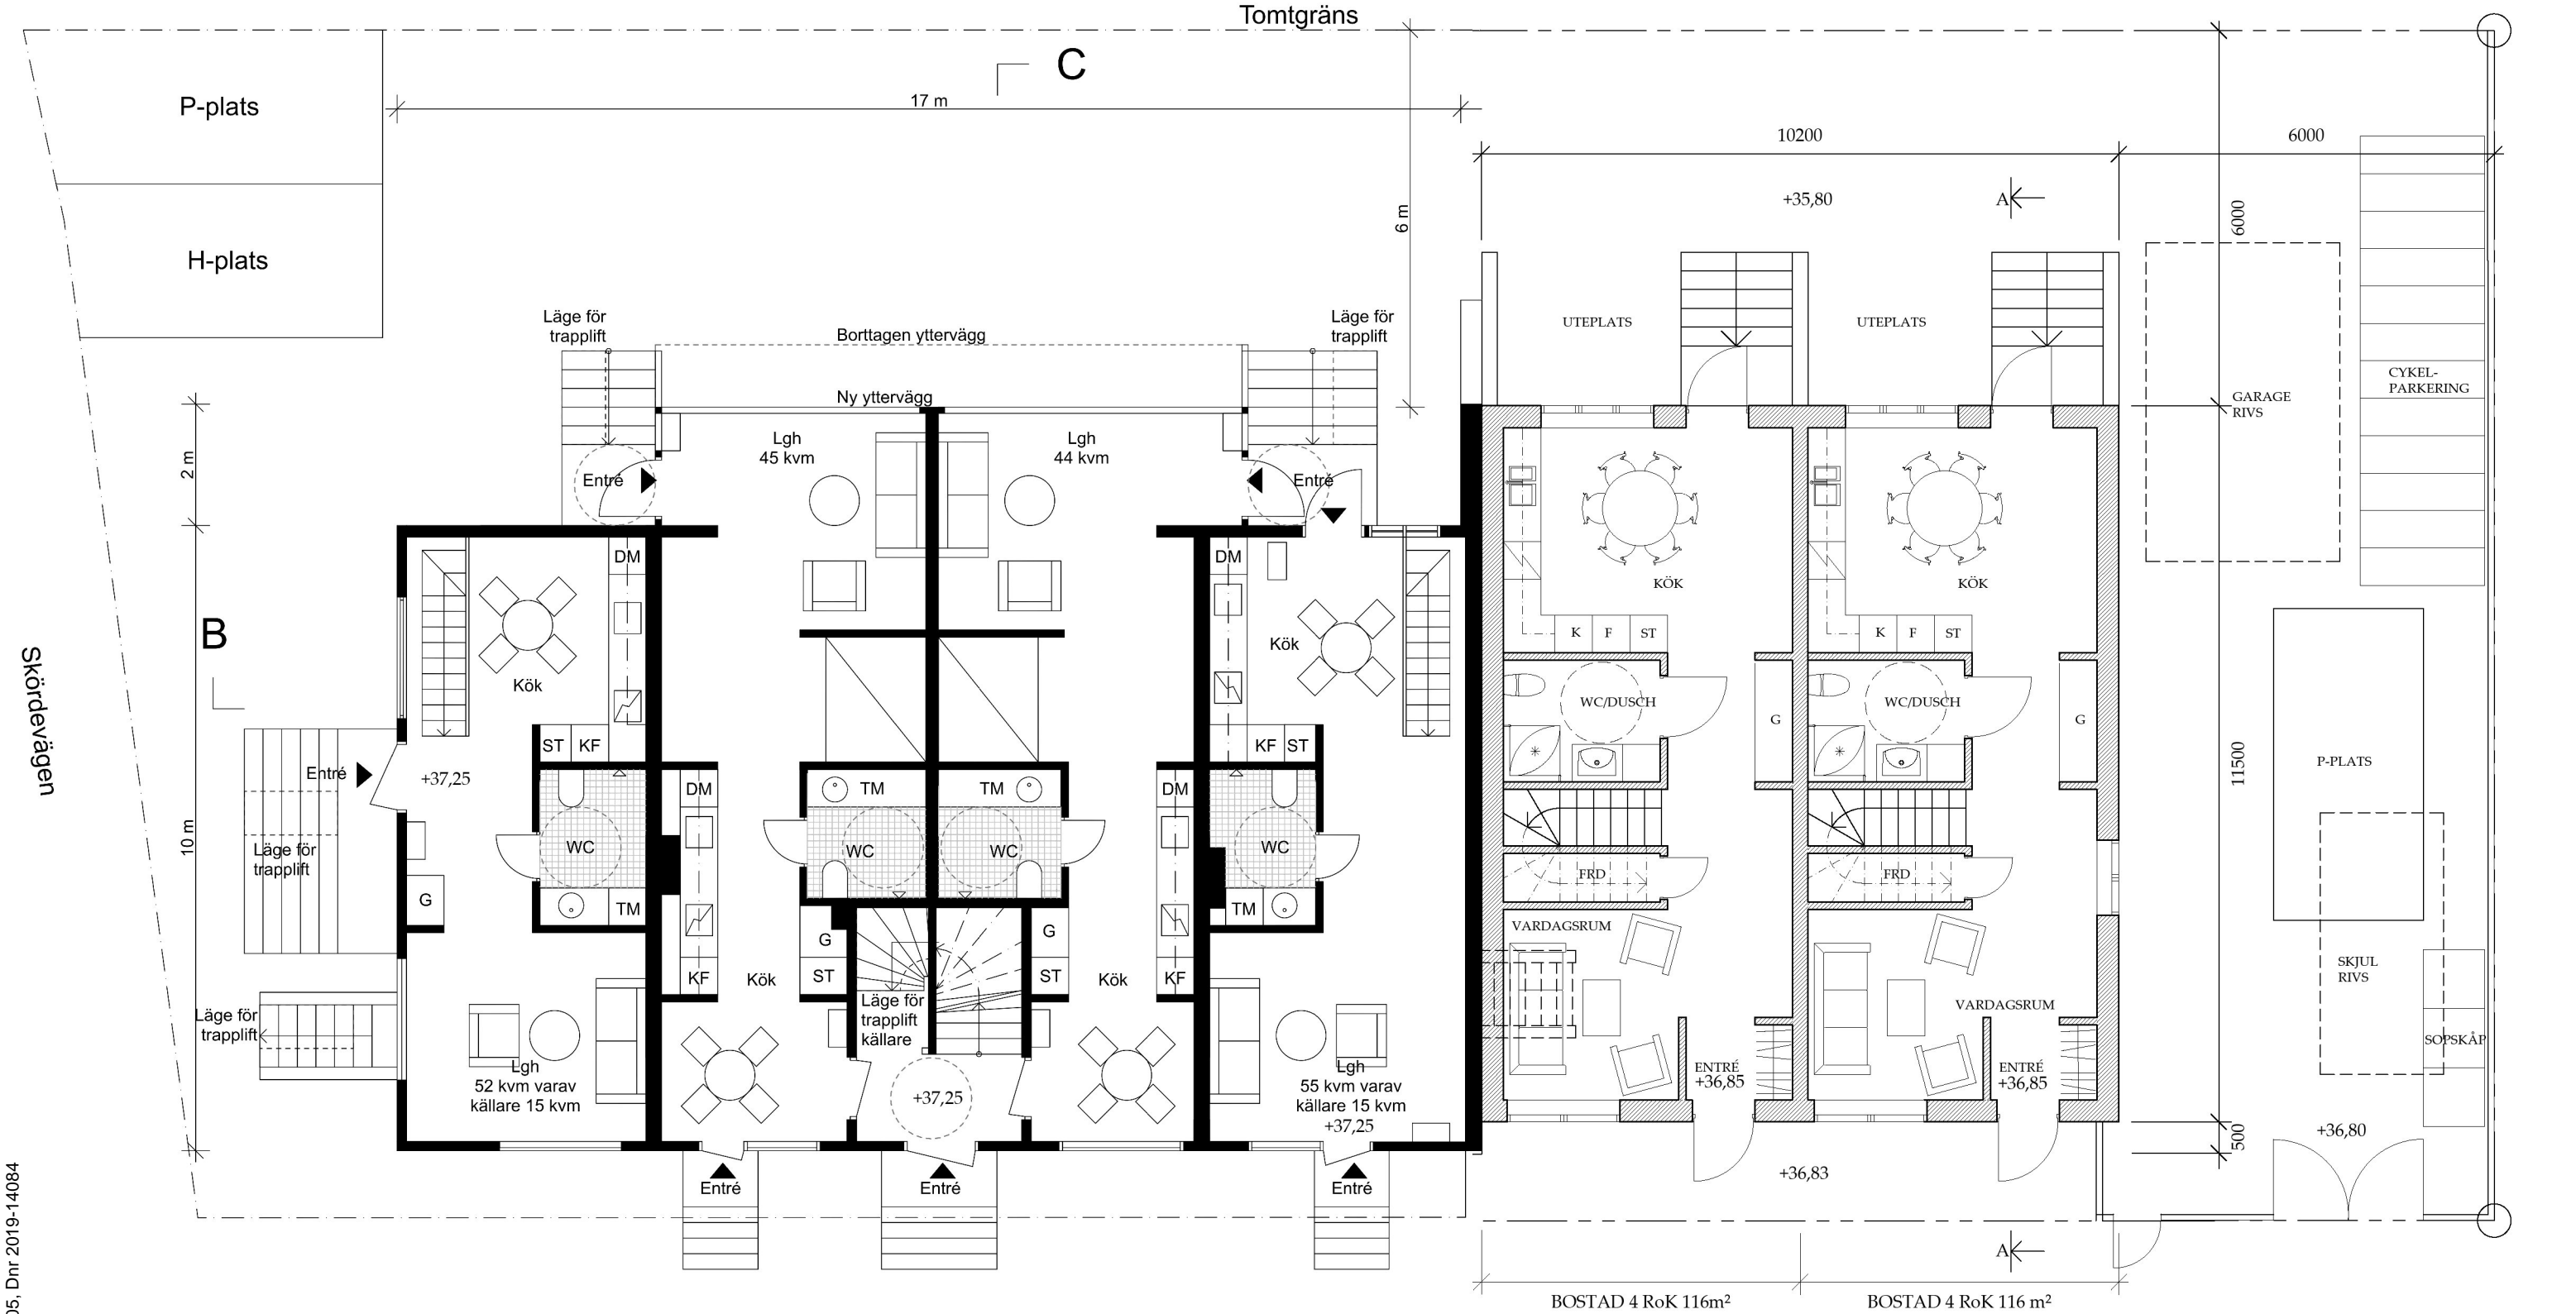

PLAN 1, ENTRÉPLAN
2 x 50m²

FÖRKLARINGAR


RITNINGAR OCH +HÖJDER PÅ BEFINTLIG
BYGGNAD BASERAS PÅ RELATIONS-
RITNINGAR DATERADE 2015-09- 01,
UPPRÄTTADE AV PNTHOUSE.




0				1	2	3		BET	NR	ÄNDRINGEN AVSER	STATUS	DATUM	SIGN										
SKALA								PROJEKT				TILLBYGGNAD MODELLVILLAN 8				BYGGLOVSHANDLING							
1:100 A3								PLAN 1 ENTRÉPLAN				UPPDRAGSGIVARE											
DATUM				UPPDRAG NR								KALE KARLBERG											
2020-02-02				1913																			
RITAD AV				HANDLÄGGARE																			
IJG				IJG																			
ANSVARIG																							
Ingrid Jonsson-Gremo																							
GREMO S								Skedevi Prästgård 1				E-mail: ark.bygg@gremos.com				RITN. NR.				BET			
arkitektkontor								643 94 VINGÅKER				Tel. 070-5500686				A-40.0-101							
ARCHITECTURE & DESIGN																							

FÖRKLARINGAR

RITNINGAR OCH +HÖJDER PÅ BEFINTLIG
BYGGNAD BASERAS PÅ RELATIONS-
RITNINGAR DATERADE 2015-09- 01,
UPPRÄTTADE AV PNTHOUSE.

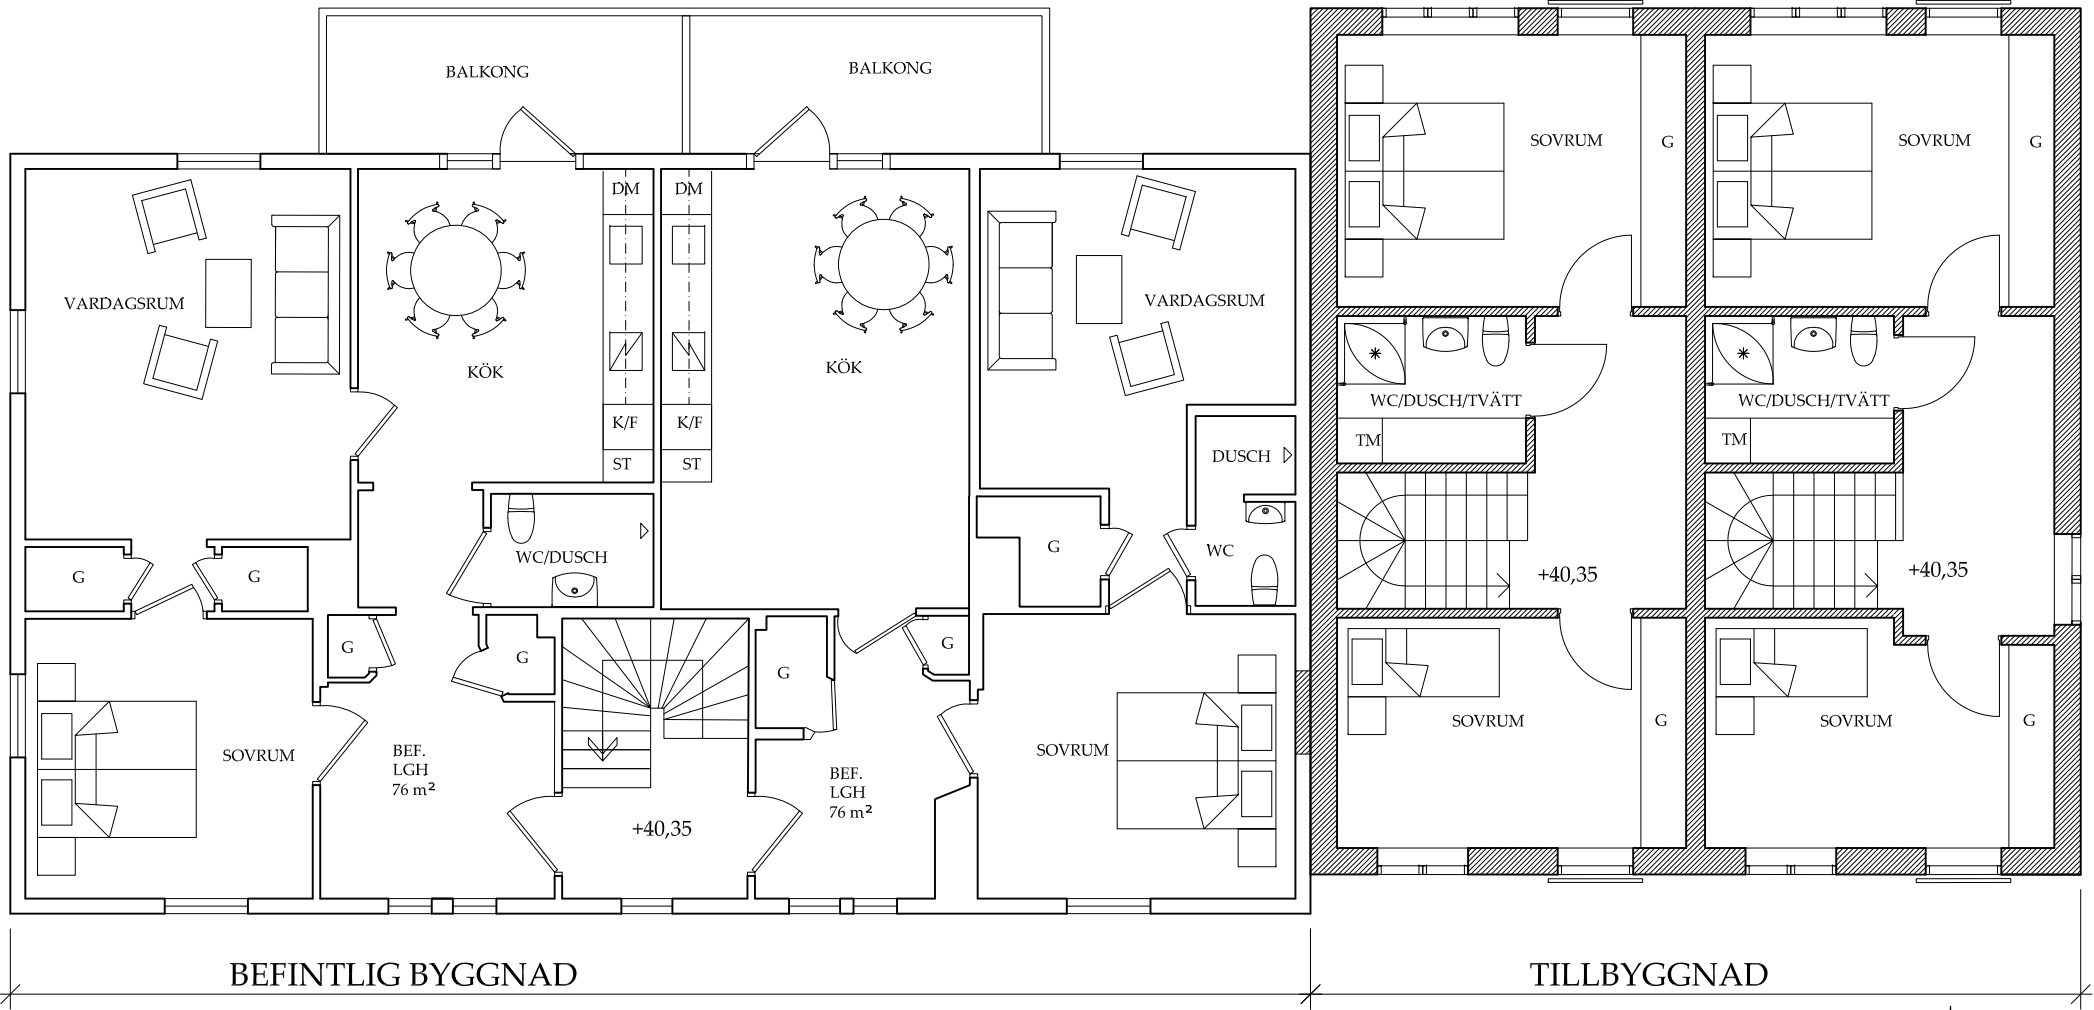


PLAN 2, ÖVRE PLAN
2 x 50m²

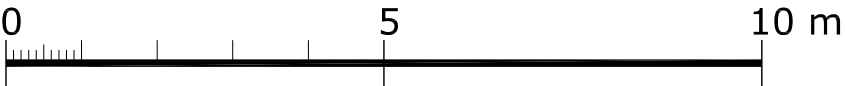

				1	2	3			BET	NR	ÄNDRINGEN AVSER		DATUM	SIGN					
SKALA 1:100 i A3								PROJEKT TILLBYGGGNAD MODELLVILLAN 8				STATUS BYGGLOVSHANDLING							
DATUM 2020-02-02		UPPDRAG NR 1913						PLAN 2 ÖVRE PLAN								UPPDRAGSGIVARE KALE KARLBERG			
RITAD AV IJG		HANDLÄGGARE IJG																	
ANSVARIG Ingrid Jonsson-Gremo																			
GREMOS arkitektkontor ARCHITECTURE & DESIGN								Skedevi Prästgård 1 643 94 VINGÅKER				E-mail: ark.bygg@gremos.com www.gremos.com				Tel. 070-5500686			
												RITN. NR. A-40.0-102				BET			

FÖRKLARINGAR
RITNINGAR OCH +HÖJDER PÅ BEFINTLIG
BYGGNAD BASERAS PÅ RELATIONSRI-
NINGAR DATERADE 2015-09- 01,
UPPRÄTTADE AV PNTHOUSE.

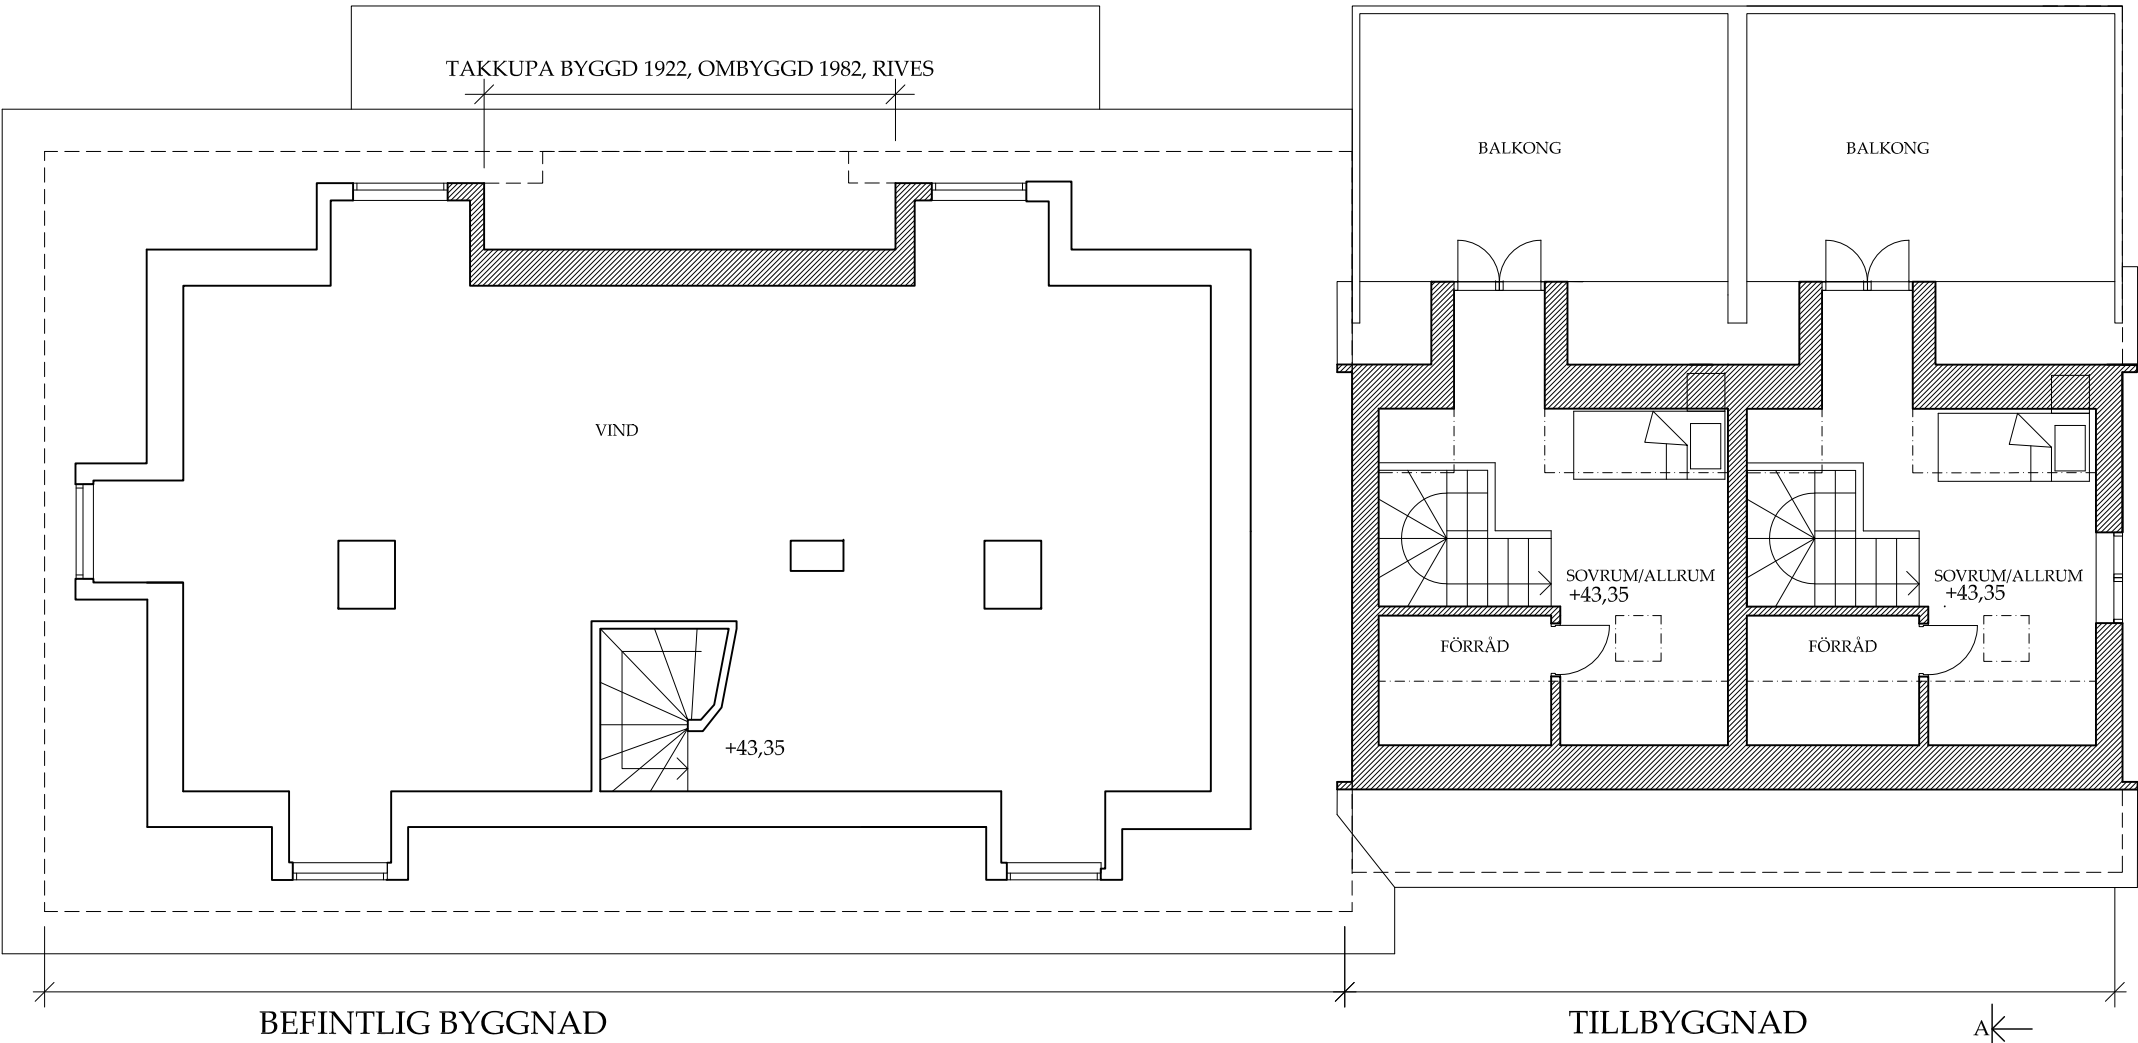

PLAN 3, VINDSPLAN
2 x 16m²

0				1	2	3	BET	NR	ÄNDRINGEN AVSER	DATUM		SIGN
SKALA							PROJEKT			STATUS		
1:100 i A3							TILLBYGGNAD MODELLVILLAN 8			BYGGLOVSHANDLING		
DATUM		UPPDRAG NR					PLAN 3 VINDSPLAN			UPPDRAGSGIVARE		
2020-02-02		1913								KALE KARLBERG		
RITAD AV		HANDLÄGGARE										
IJG		IJG								RITN. NR.		
ANSVARIG							Ingrid Jonsson-Gremo			BET		
GREMOs arkitektkontor ARCHITECTURE & DESIGN							Skedevi Prästgård 1 643 94 VINGÅKER			E-mail: ark.bygg@gremos.com www.gremos.com		
							Tel. 070-550066			A-40.0-103		

