



Plan
Ny balkong
1400x2200mm

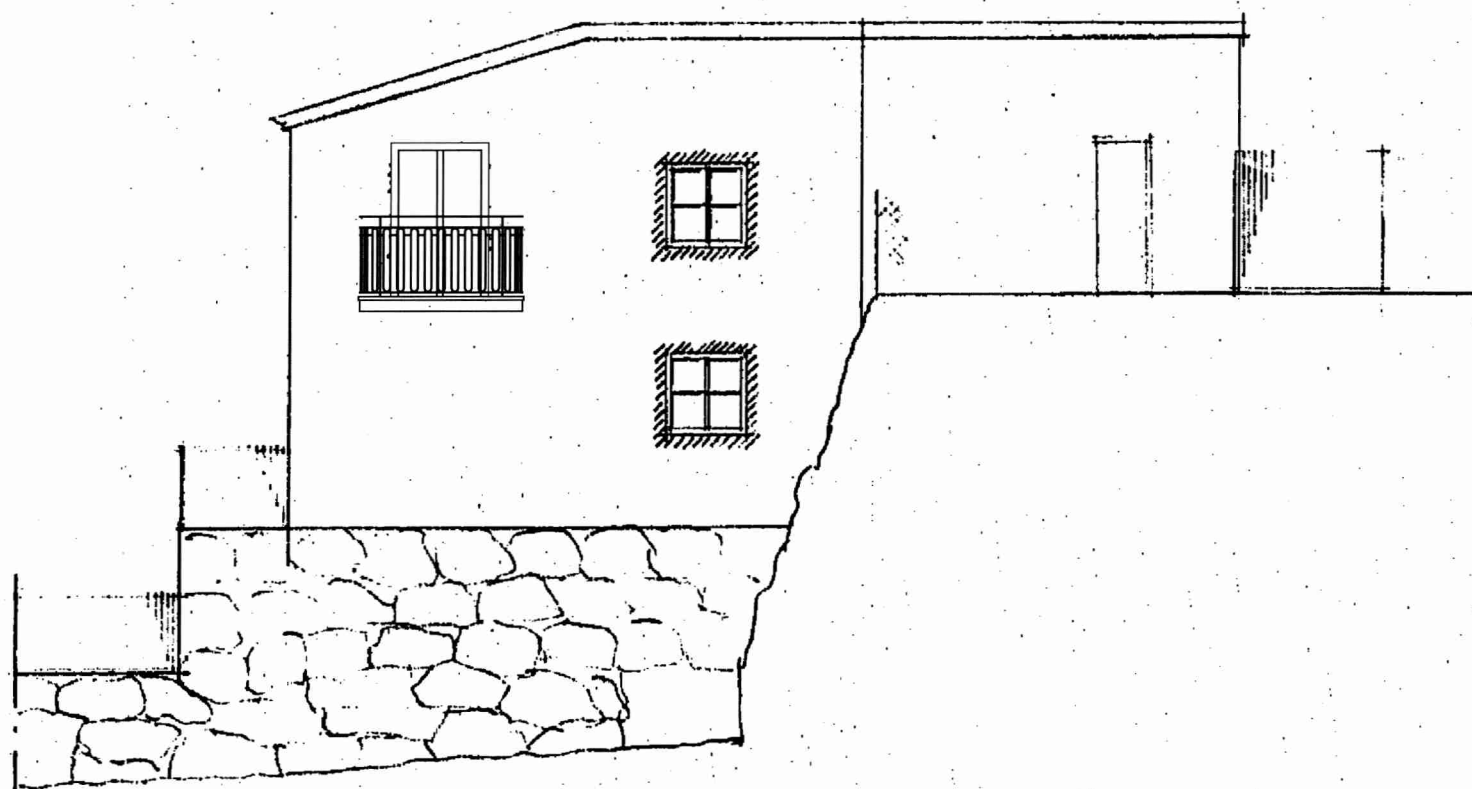

Fasad söder

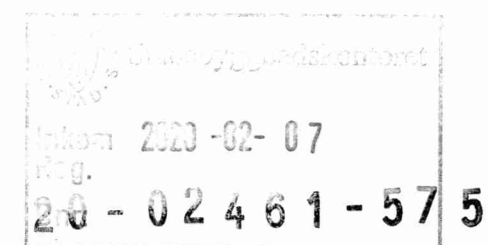

BYGGLOV Brf Kritan i Stockholm

Nya balkonger och fönsterdörrar på gårdsfasad
Ritningsunderlag från ombyggnation 1984

Renstiernas gata 41 C Datum: 2020-02-03
Gårdshus Ritning: A05
Skala: 1:100

