



PLAN

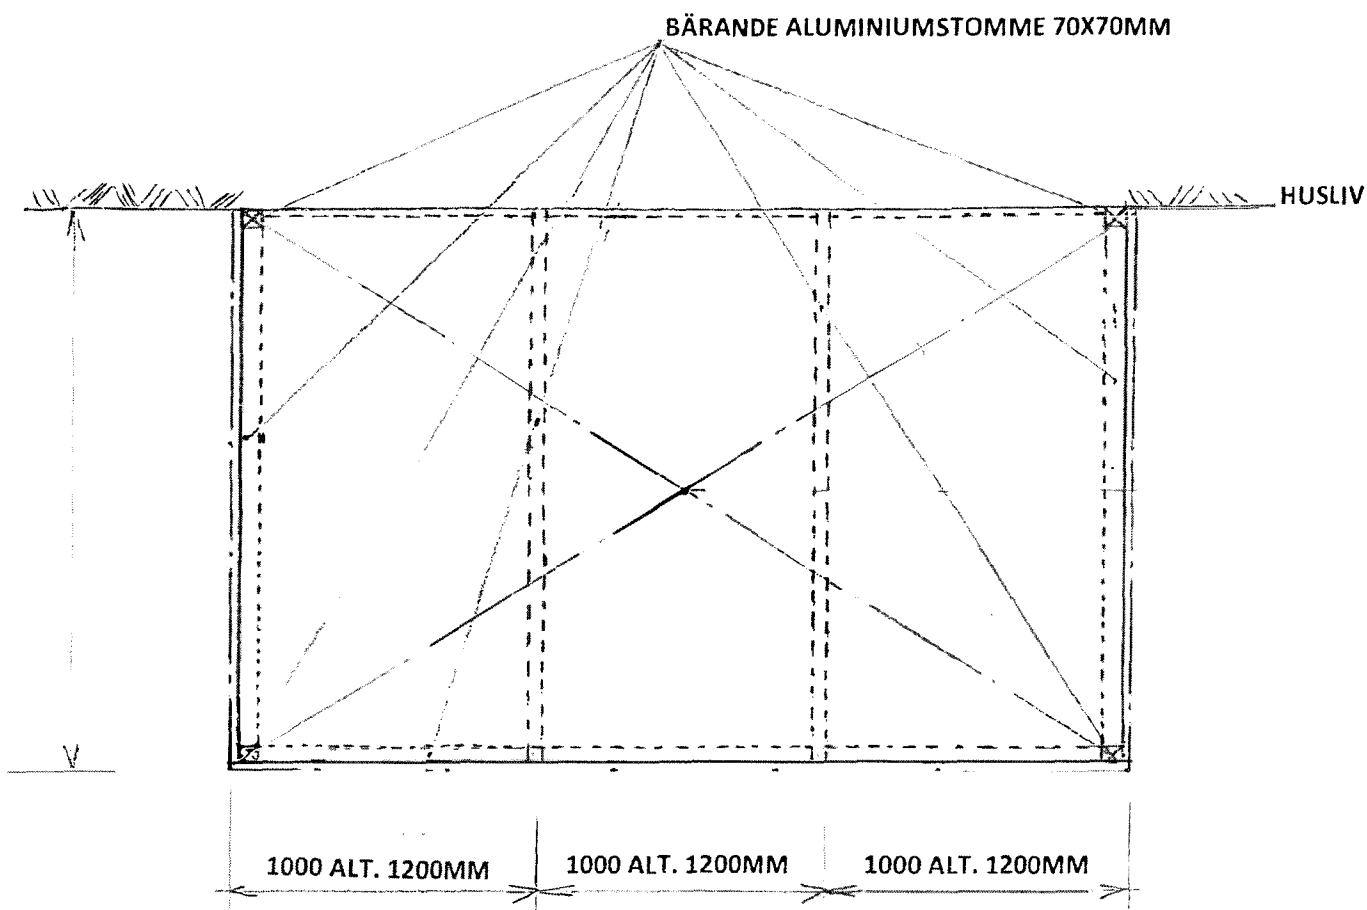

Stadsbyggnadskontoret
 Datum 2020-02-07
 Teg.
 Dnr: 2020-00722-575

BALKONG		OBJEKT	
RUTAN		ADRESS	
FAKTURAVÄGEN 5		INGLASNING, STOMME, TAK	
JÄRFÄLLA		DATUM	SKALA
Tel. Sthlm Norra 08-582 481 81			1:20
Tel. Sthlm Södra 08-500 255 90		RITNINGSNUMMER	REV

GAVELSEKTION

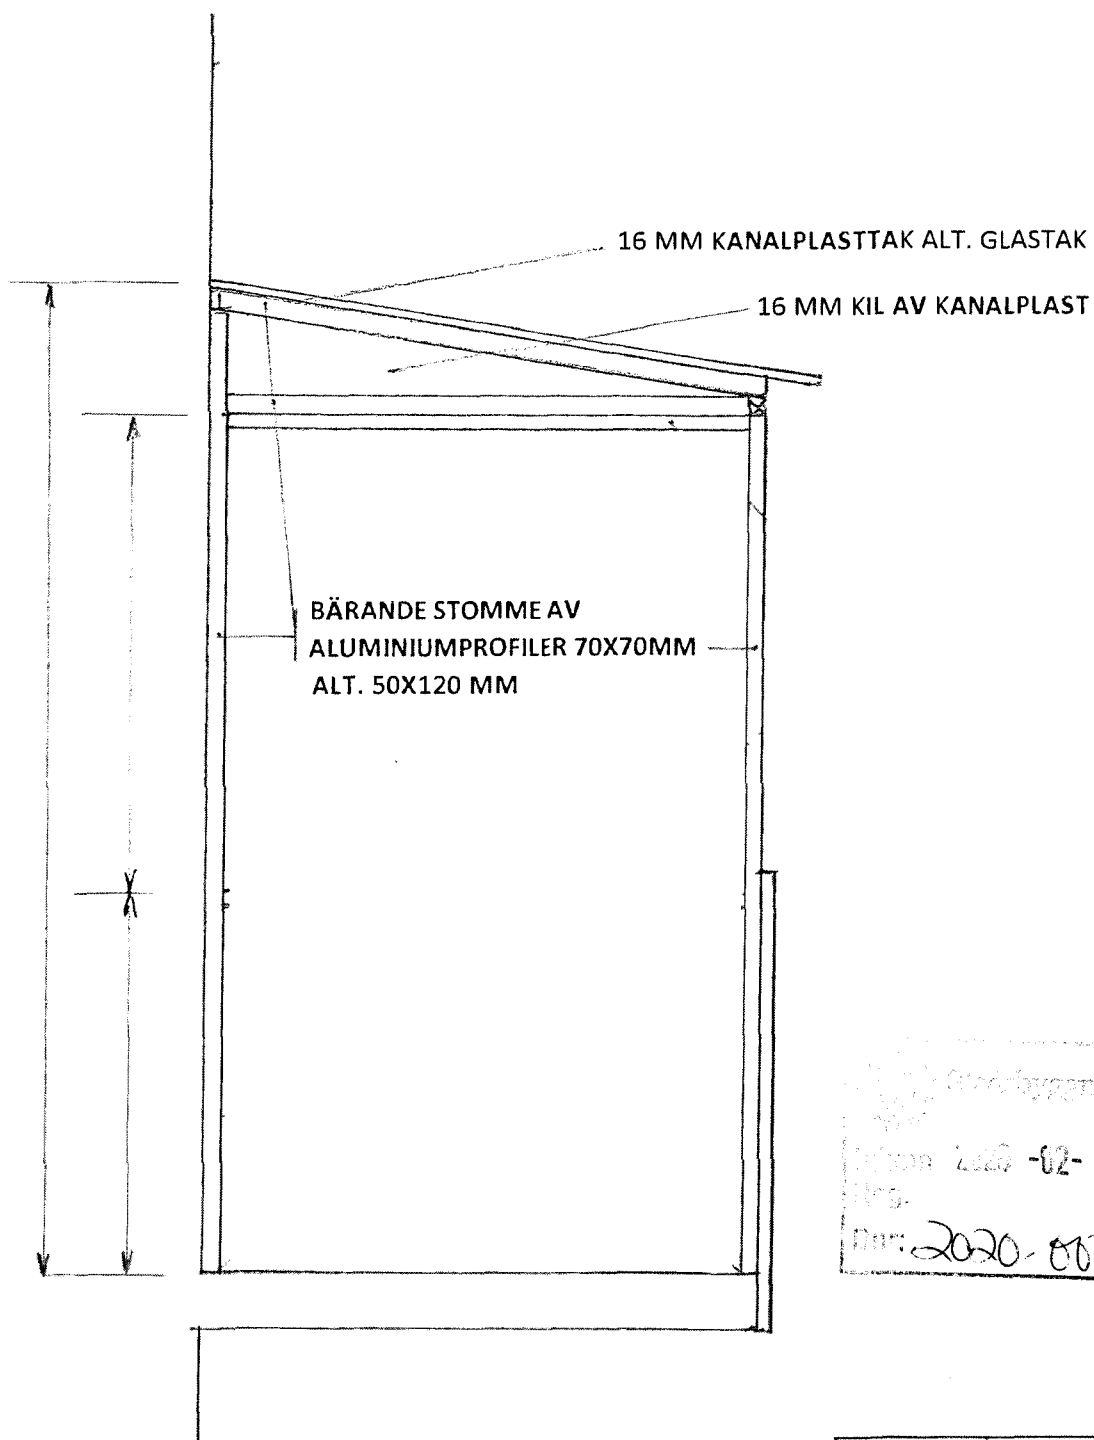

Stadsbyggnadskontoret
2020-02-07
Dnr: 2020-00722-575

BALKONG		OBJEKT	
RUTAN		ADRESS	
FAKTURAVÄGEN 5		INGLASNING, STOMME, TAK	
JÄRFÄLLA	DATUM	SKALA	
Tel. Sthlm Norra 08-582 481 81		1:20	
Tel. Sthlm Södra 08-500 255 90	RITNINGNUMMER	REV	

