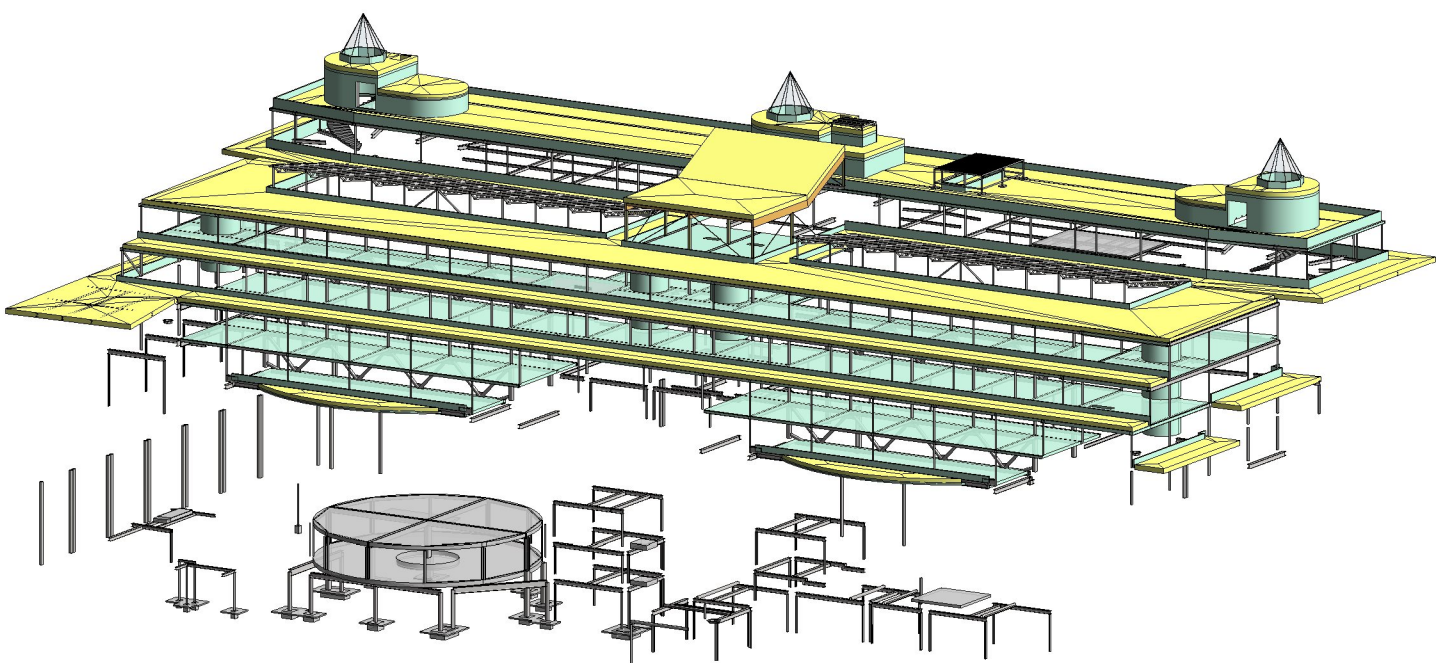
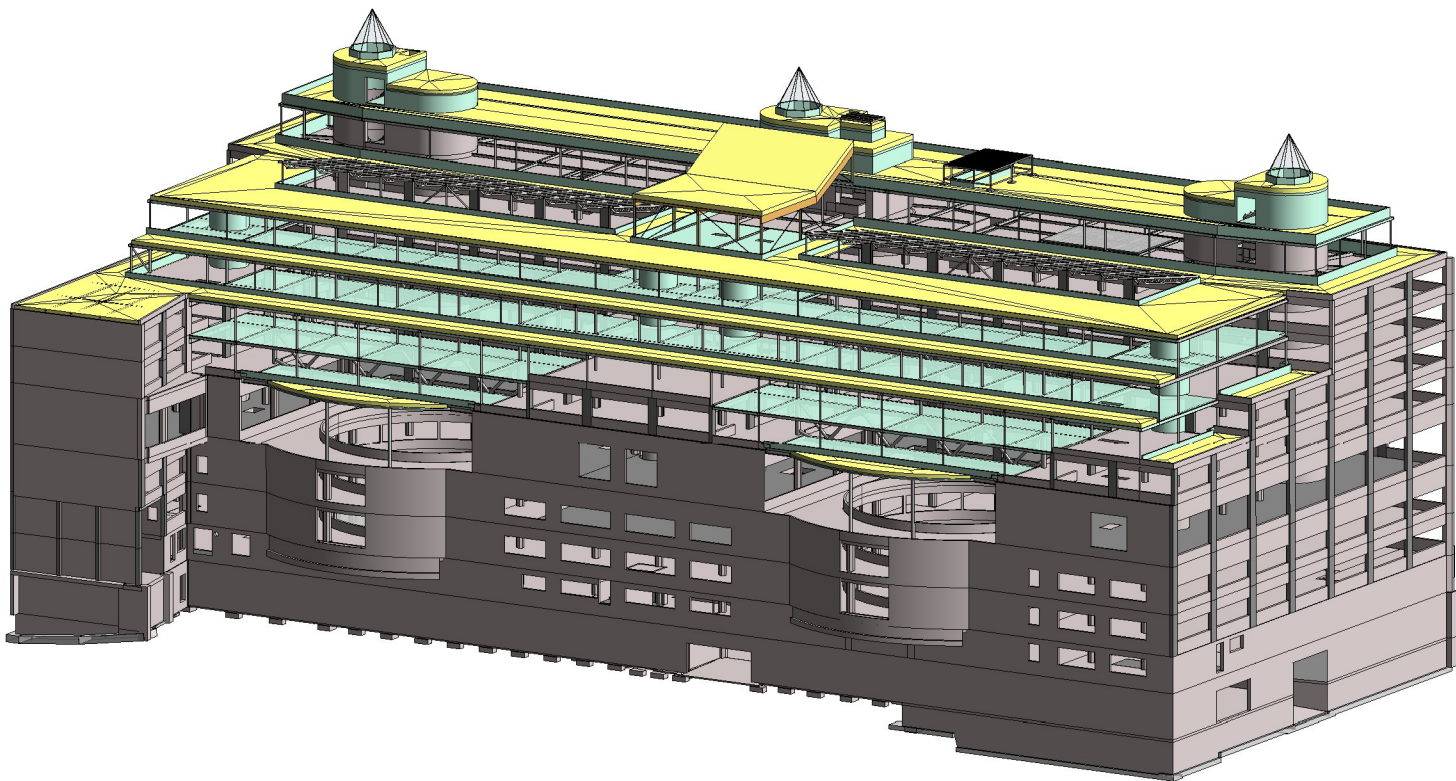


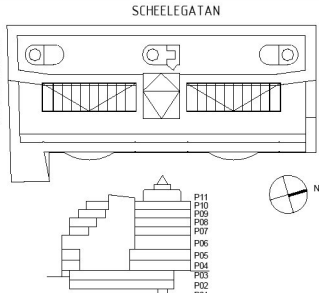

1. BEFINTLIGT INKL RIVNING



2. NYA BYGGELEMENT



3. FÄRDIG BYGGNAD

BET	ÄNDRINGEN AVSER	DATUM	SIGN
SYSTEMHANDLING			
KV KLAMPAREN 10			
SCHELEGATAN			
			
			
A	ASP Arkitektkontor AB		
K	Kubik Konstruktion Stockholm AB		
E	Electro Engineering AB		
VVS	Incoord InstallationsCoordinator AB		
Br	Brandskyddslaget AB		
Ant	Tyréns AB		
Glas	ACC Glas och Fasadkonsult AB		
UPPDRAG NR	0125	RITAD/KONSTR. AV	CH/RL
DATUM	2020-01-31	ANSVARIG	C. HOFFMAN
OM- OCH TILLBYGGNAD			
3D-VYER			
SKALA A1/A3	/	NUMMER	K-20.2-0004