


BOTTENVÅNING

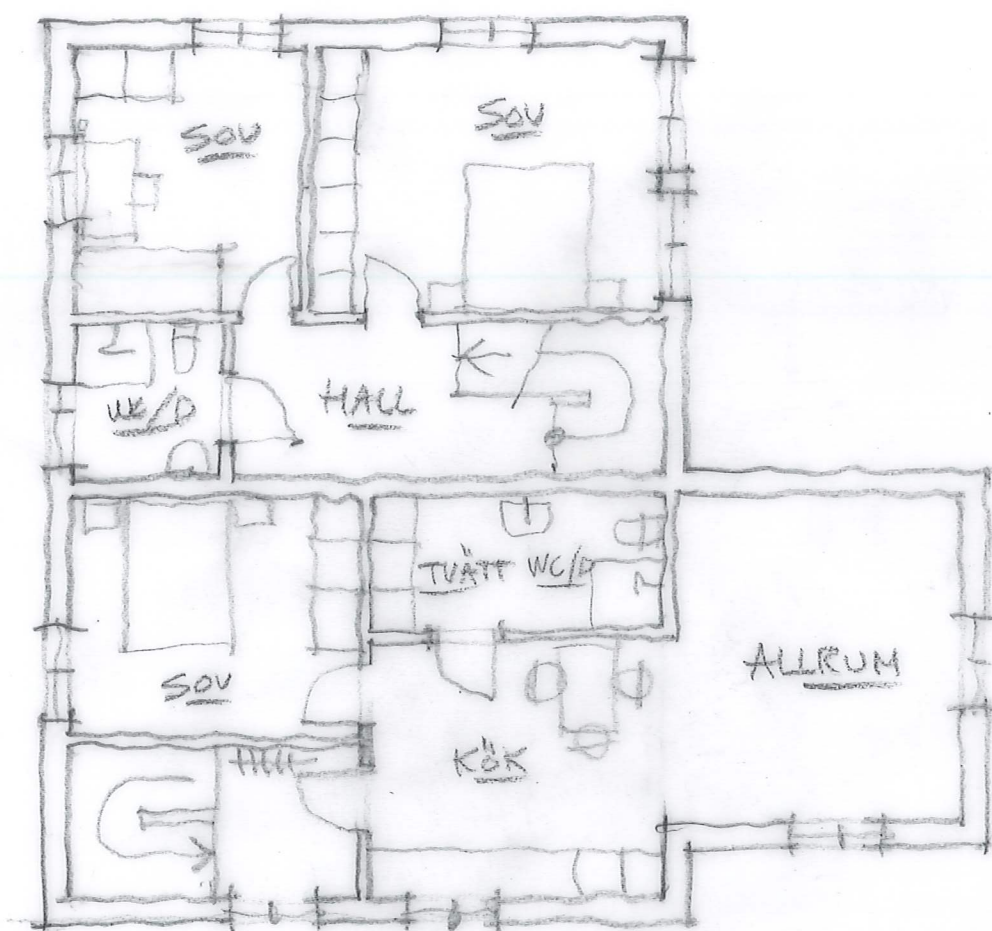


ÖVERVÅNING

HUS A

3


2020-02-05 / UB

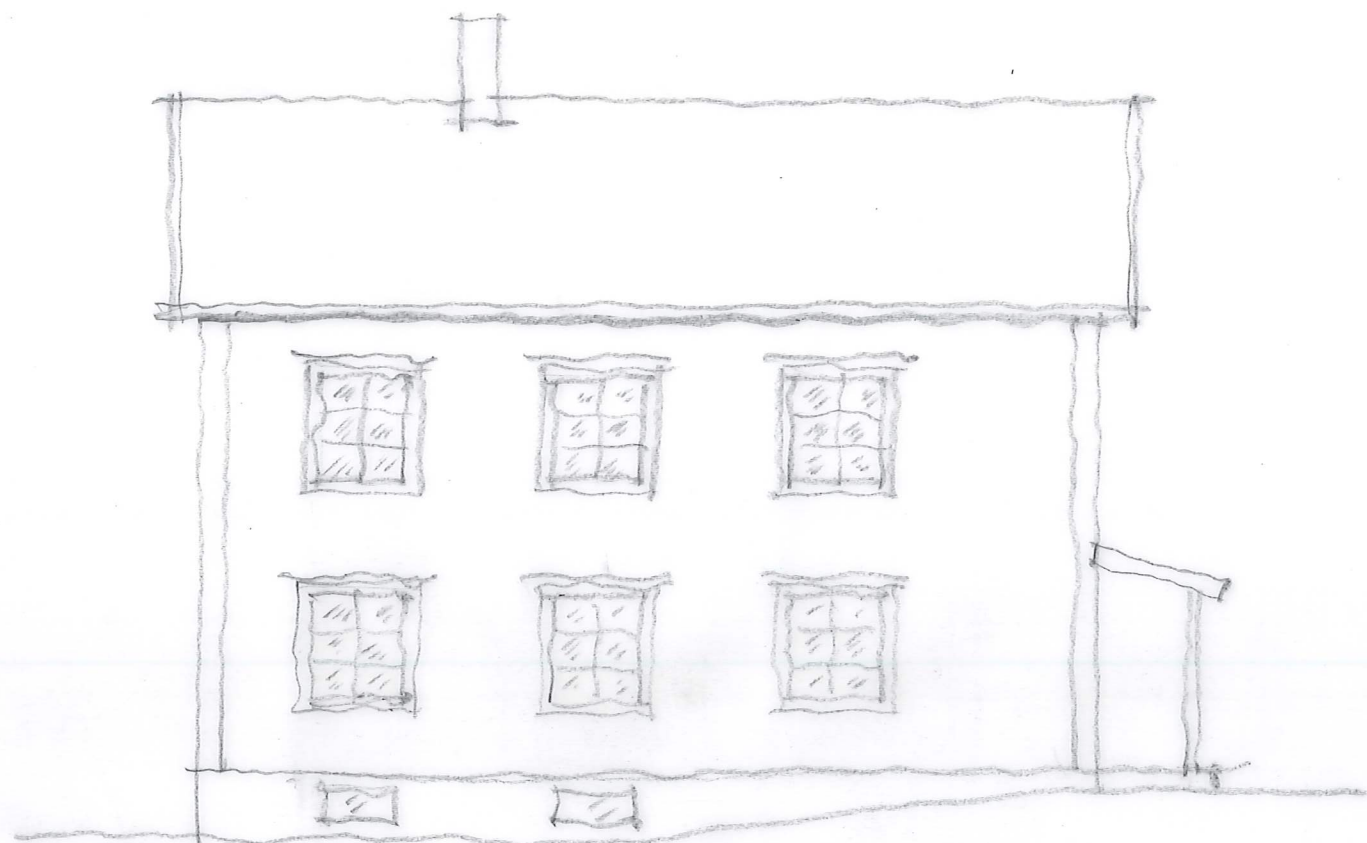


SYDÖST



NÖRÖÖST

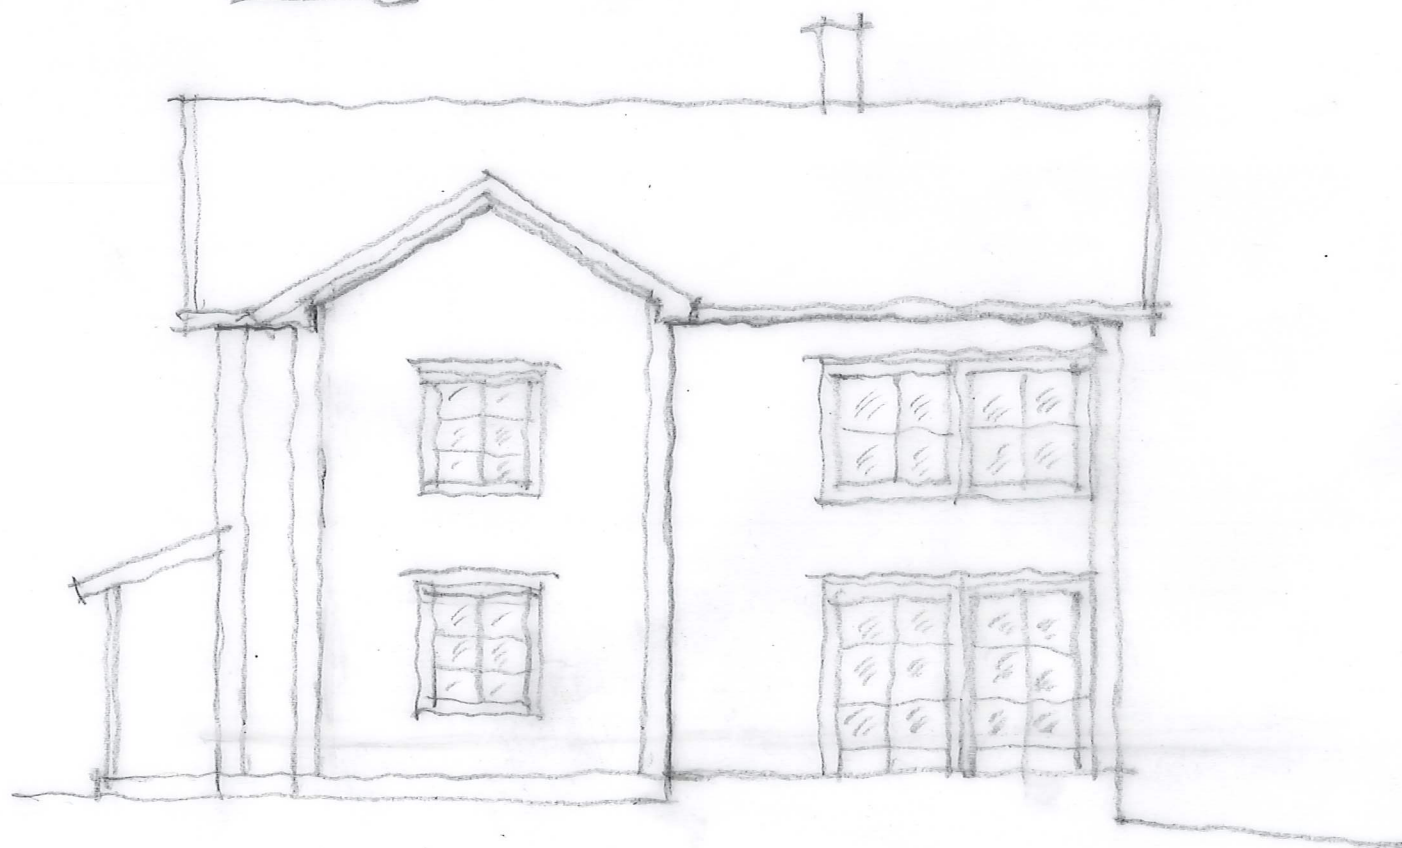

NÖRÖVÄST

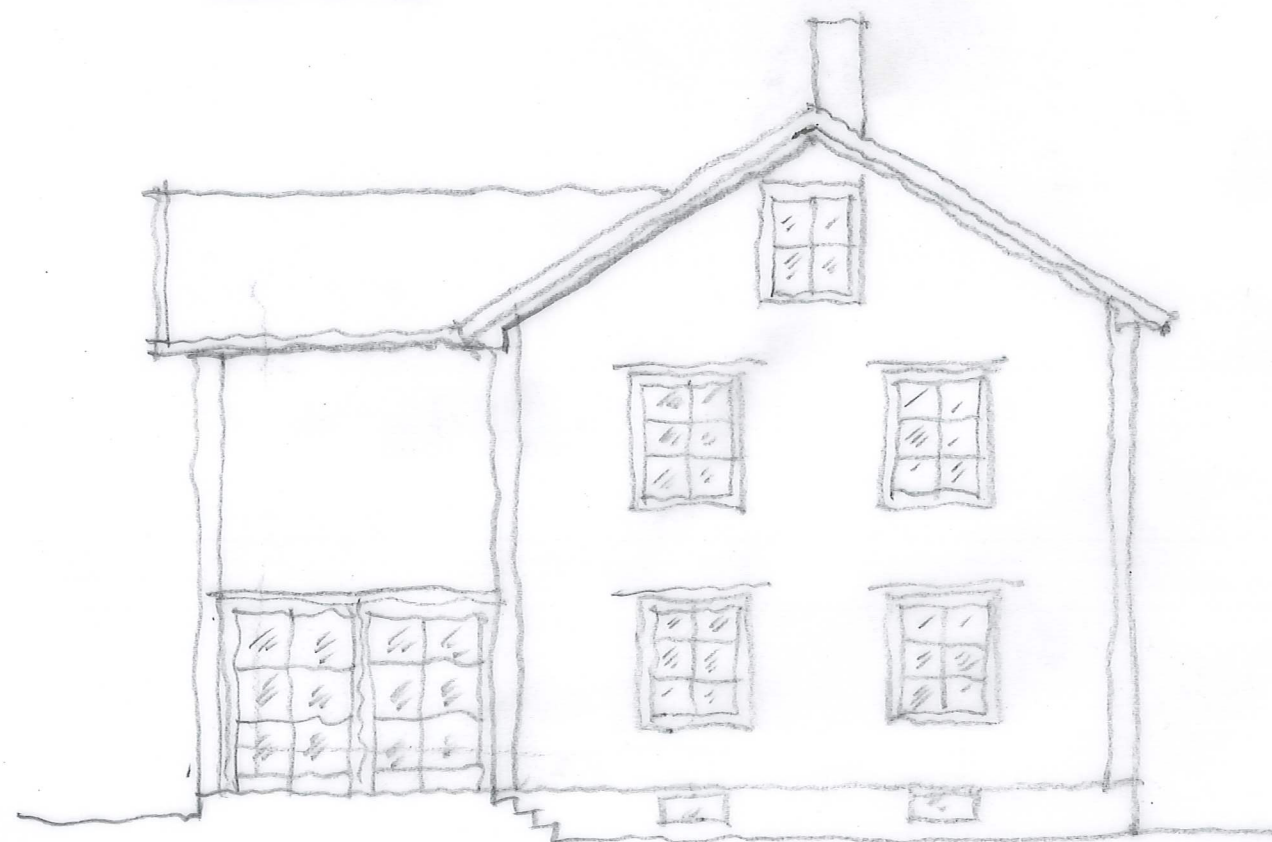

SVÖDVÄST

HÖS A

3

2020-02-05 /