


ADK	Fönsterdörr linjerar fast fönster
ADK2	Parfönsterdörr linjerar fast fönster
AFH	Pivåhängt fönster
AFK	Fast fönster
FF18F	Halvrunt dekorfönster, fast karm
ÖL-2	Överljus
ÖL-3	Överljus
DM	Diskmaskin
F	Kyl/Frys
FM	Fasadmätarskåp
FVP	Frånluftsvärmepump
GRC/MED	Gruppcentral/Media
GVF	Golvvärmefördelare
K	Kyl/Frys
L	Linneskåp
TM	Tvättmaskin
TT	Torktumlare
U/M	Ugn/Mikrovågsugn
VFS/VM	Vattenfördelarskåp med vattenmätare
VL	Vindslucka
VUK	Vattenutkastare
VVB	Varmvattenberedare

Entréplan	90.8 m²
Plan 2	90.8 m²

BYGGLOVSHANDLING		
Fiskarhedenvillan		
FISKARHEDENVILLAN AB BOX 882 781 29 BORLÄNGE	TEL: 0243-79 42 42 INFO@FISKARHEDENVILLAN.SE WWW.FISKARHEDENVILLAN.SE	
BYGGHERRE LINDSTRÖM/SANDELL-LINDSTRÖM		
OBJEKTNUMMER 223.14136	HUSTYP RÖDHAKEN	
ENTRÉPLAN		
STOCKHOLM FRANCISKUS 12 STOCKHOLM KOMMUN		
DATUM 2019-12-20	RITAD AV FARHAN ABDI MOHAMMED	
SKALA 1:100 (A3)	RITNINGSNUMMER A01	REV B

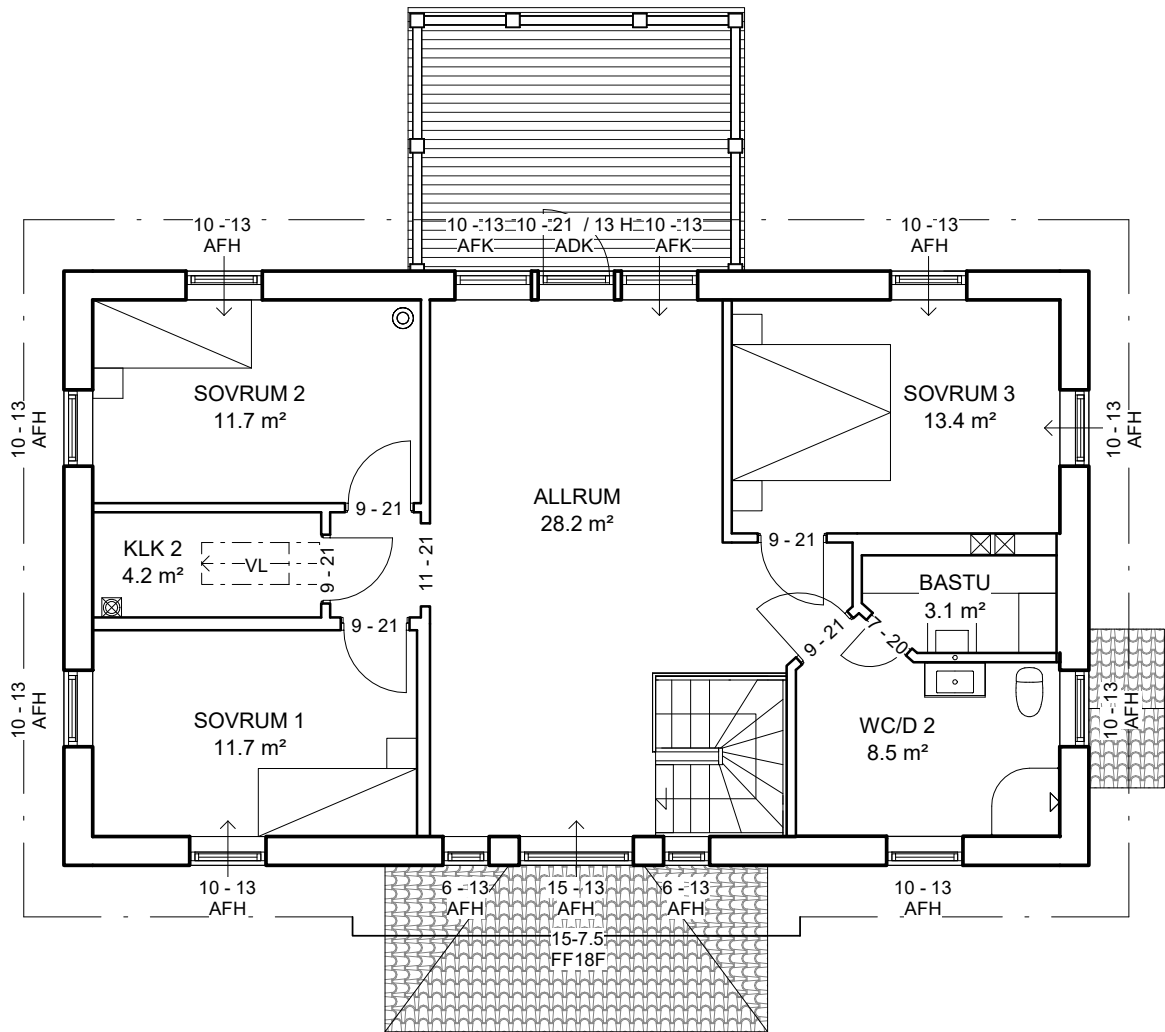

PLAN 2

ADK	Fönsterdörr linjerar fast fönster
ADK2	Parfönsterdörr linjerar fast fönster
AFH	Pivåhängt fönster
AFK	Fast fönster
FF18F	Halvrunt dekorfönster, fast karm
ÖL-2	Överljus
ÖL-3	Överljus
DM	Diskmaskin
F	Kyl/Frys
FM	Fasadmätarskåp
FVP	Frånluftsvärmepump
GRC/MED	Gruppcentral/Media
GVF	Golvvärmefördelare
K	Kyl/Frys
L	Linneskåp
TM	Tvättmaskin
TT	Torktumlare
U/M	Ugn/Mikrovågsugn
VFS/VM	Vattenfördelarskåp med vattenmätare
VL	Vindslucka
VUK	Vattenutkastare
VVB	Varmvattenberedare
VENTILATIONS	VENTILATIONS
RÖR	RÖR

Bruksarea (BRA)

Entréplan	90.8 m²
Plan 2	90.8 m²

BYGGLOVSHANDLING		
Fiskarhedenvillan		
FISKARHEDENVILLAN AB BOX 882 781 29 BORLÄNGE		TEL: 0243-79 42 42 INFO@FISKARHEDENVILLAN.SE WWW.FISKARHEDENVILLAN.SE
BYGGHERRE LINDSTRÖM/SANDELL-LINDSTRÖM		
OBJEKTNUMMER 223.14136	HUSTYP RÖDHAKEN	
PLAN 2		
STOCKHOLM FRANCISKUS 12 STOCKHOLM KOMMUN		
DATUM 2019-12-20	RITAD AV FARHAN ABDI MOHAMMED	
SKALA 1:100 (A3)	RITNINGSNUMMER A02	REV A