





FASAD MOT ÖSTER



FASAD MOT VÄSTER

TG

BYGGLOVSHANDLING		
Fiskarhedenvillan		
FISKARHEDENVILLAN AB		TEL: 0243-79 42 42
BOX 882		INFO@FISKARHEDENVILLAN.SE
781 29 BORLÄNGE		WWW.FISKARHEDENVILLAN.SE
BYGGHERRE		
LINDSTRÖM/SANDELL-LINDSTRÖM		
OBJEKTNUMMER	HUSTYP	
223.14136	RÖDHAKEN	
FASADER		
STOCKHOLM FRANCISKUS 12		
STOCKHOLM KOMMUN		
DATUM	RITAD AV	
2019-12-20	FARHAN ABDI MOHAMMED	
SKALA	RITNINGSNUMMER	REV
1:100 (A3)	A11	B

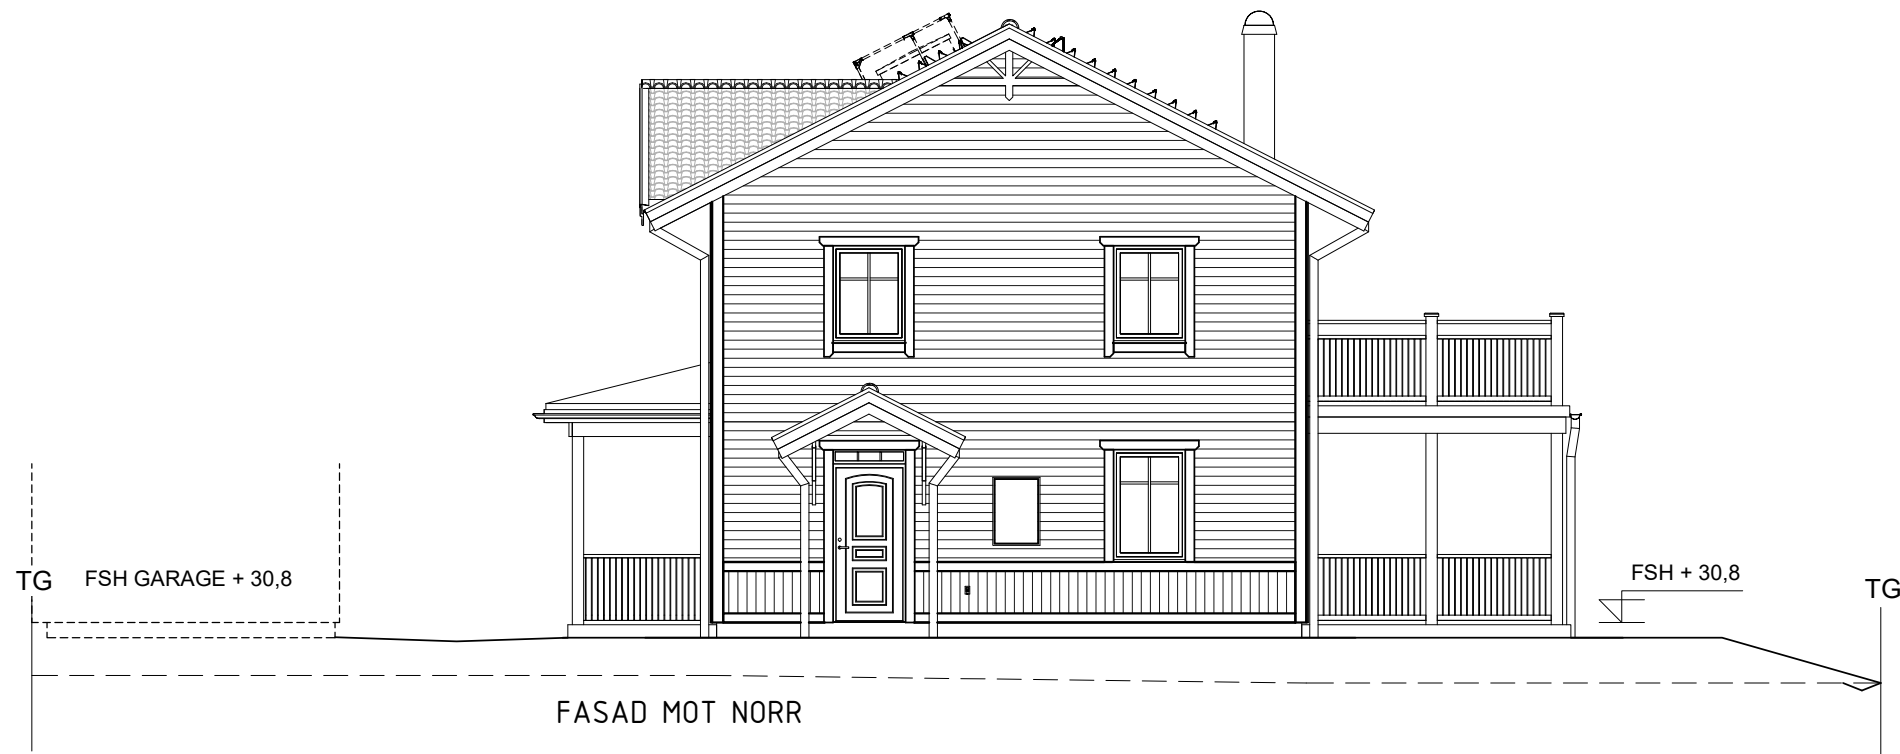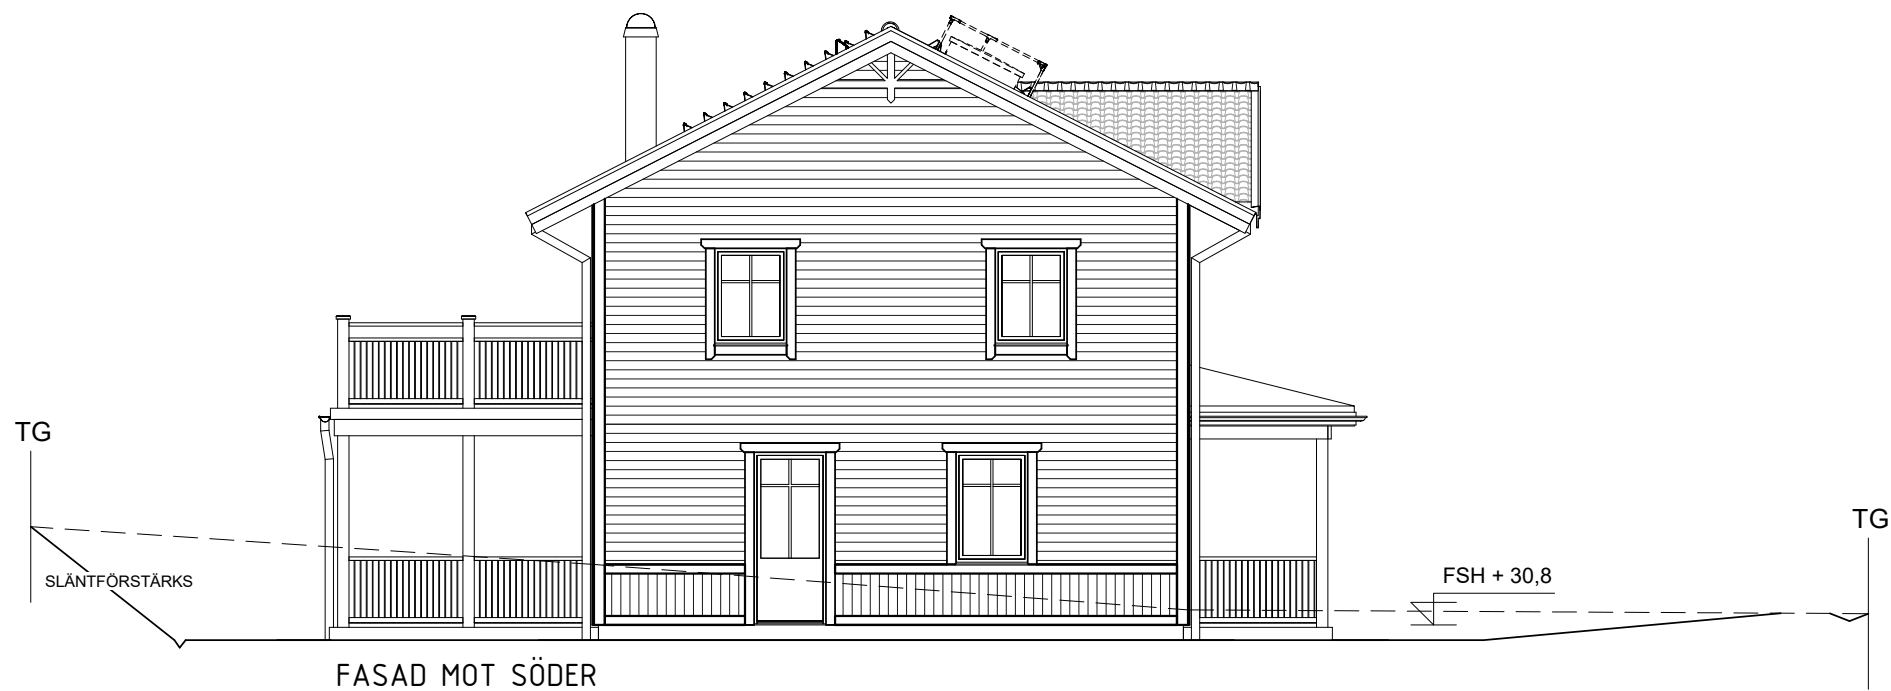

BYGGLOVSHANDLING		
Fiskarhedenvillan		
FISKARHEDENVILLAN AB BOX 882 781 29 BORLÄNGE	TEL: 0243-79 42 42 INFO@FISKARHEDENVILLAN.SE WWW.FISKARHEDENVILLAN.SE	
BYGGHERRE LINDSTRÖM/SANDELL-LINDSTRÖM		
OBJEKTNUMMER 223.14136	HUSTYP RÖDHAKEN	
FASADER		
STOCKHOLM FRANCISKUS 12 STOCKHOLM KOMMUN		
DATUM 2019-12-20	RITAD AV FARHAN ABDI MOHAMMED	
SKALA 1:100 (A3)	RITNINGSNUMMER A12	REV B