

FÖRKLARINGAR

ALLA MÅTT ANGES I MILLIMETER.  
ALLA PLUSHÖJDER ANGES I METER

- ANGRÄNSANDE FASTIGHET
- //

GLAS
- X

HÄNVISNING MATERIAL/UTFÖRANDE
- MARKISER (GÄLLER EJ MARKISER MOT BIRGER JARLSGATAN)
- BG

BRANDGASLUCKA
- BST

BEFINTLIGT LÅGE STUPRÖR
- DN

DÖRR, NY
- FTN

FÖNSTER, TRÄ, NY
- G

GALLER
- GPTN

GLASPARTIER, TRÄ, NY
- UNDER UTREDNING (EJ MED I DETTA BYGGLOV)

FÖRESKRIFTER FORTS.  
FASAD MOT GALLERIA

- 21

FASAD I PUTS
- 22

NYA FÖNSTER/GLASPARTIER, MED KALKSTENSOMFATTNING
- 23

PLÅTAVTÄCKNING TAK
- FASAD MOT GÅRD
- 31

SOCKEL AV ÖLÄNSK KALKSTEN, FINHYVLAD
- 32

FASAD I PUTS
- 33

BEFINTLIGA FÖNSTER/GLASPARTIER RENOVERAS OCH MÅLAS I BRÄND TERRAKULÖR
- 34

NYA FÖNSTER/GLASPARTIER I TRÄ, MÅLAS I EN BRÄND TERRAKULÖR, ÖVERSTYCKE SKA I MÖJLIGASTE MÅN BEVARAS ENL. ANTIKVARIE
- 35

BEFINTLIGA BALKONGRÄCKEN I SMIDE

FÖRESKRIFTER

FASAD MOT BIRGER JARLSGATAN

- 1

SOCKEL AV KRYSSHAMRAD GRANIT MED INDRAGNA FÖNSTERPARTIER.
- 2

SOCKELVÅNING I RUSTIK KVADERMURSIMITERANDE PUTS.
- 3

FASAD MED KVADERMURSIMITERANDE PUTS MED TUNN RELIEF
- 4

BRÄDRIVEN FASADPUTS
- 5

SLÄTPUTSADE BAND
- 6

PORTIK MED ARKIVOLT OCH PRYDNADSGAVEL, KONTORSENTRÉ
- 7

FÖNSTER PÅ VÅN TVÅ OCH TRE BINDS SAMMAN GENOM DUBBELHÖGA KOMPOSITIONER
- 8

DEKORERADE FÄLT ÅTERSKAPAS MED MOTIV LIKT DEM PÅ ORIGINALFASAD
- 9

BEFINTLIGA FÖNSTER/GLASPARTIER RENOVERAS OCH MÅLAS I BRÄND TERRAKULÖR
- 10

NYA FÖNSTER/FÖNSTERDÖRRAR I TRÄ, MÅLAS I BRÄND TERRAKULÖR
- 11

BALKONGER MED RÄCKEN OCH KONSOLER I SMIDE
- 12

FRANSKA BALKONGER MED RÄCKEN I SMIDE
- 13

BALUSTRAD I FIBERBETONG, TAKVÅNING

**MARKISER BIRGER JARLSGATAN**  
SAMTLIGA FÖNSTER/GLASPARTIER MOT BIRGER JARLSGATAN FÖRSES MED MARKISER.


HÄNVISNINGAR

-

ÄNDRING AVSER		DATUM	SIGN
BYGGLOVHANDLING			
VASAKRONAN			
<div>ORIENTERINGSFIGUR</div> <div><div><div>STUREPLAN 2</div><div>GÅRD</div><div>BIRGER JARLSGATAN</div></div><div><div>STUREPLAN 1</div><div>GÅRD</div></div></div>			
VASAKRONANS PROJEKTNUMMER		SPERLINGENS BACKE 45	
1411900007		KONTORSFASTIGHET	
A	WINGÅRDH	ARKITEKTKONTOR AB	T: 010-788 10 00
R	BRIAB		T: 08-410 102 50
E	TYRÉNS AB		T: 010-452 20 00
K	LOOSTRÖM		T: 08-755 11 60
P	CONVISE STOCKHOLM AB		T: 08-400 297 50
S	ÄF-INFRASTRUCTURE AB		T: 010-505 00 00
V	ÄF-INFRASTRUCTURE AB		T: 010-505 00 00
W	ÄF-INFRASTRUCTURE AB		T: 010-505 00 00
-	-		T:
C	SWECO		T: 08-695 60 00
INGÅENDE DELENTREPRENADER			
UPPDRAG NR	RITAD/KONSTR AV	HANDLÄGGARE	
062 016	H. BEJMAR	T.-R. SÖDERSTRÖM	
DATUM	ANSVARIG	FASTIGHET/KST	BYGGNAD
2020-02-20	M. WAHLGREN	14119	001
KONTOR, OM- OCH TILLBYGGNAD LÄNKBYGGNAD & TAK FASADER, MOT ÖST			
SKALA 1:100	NUMMER A--40-3-0000002BL1		REV

ORIGINALFORMAT: A1

ORIGINALFORMAT: A1

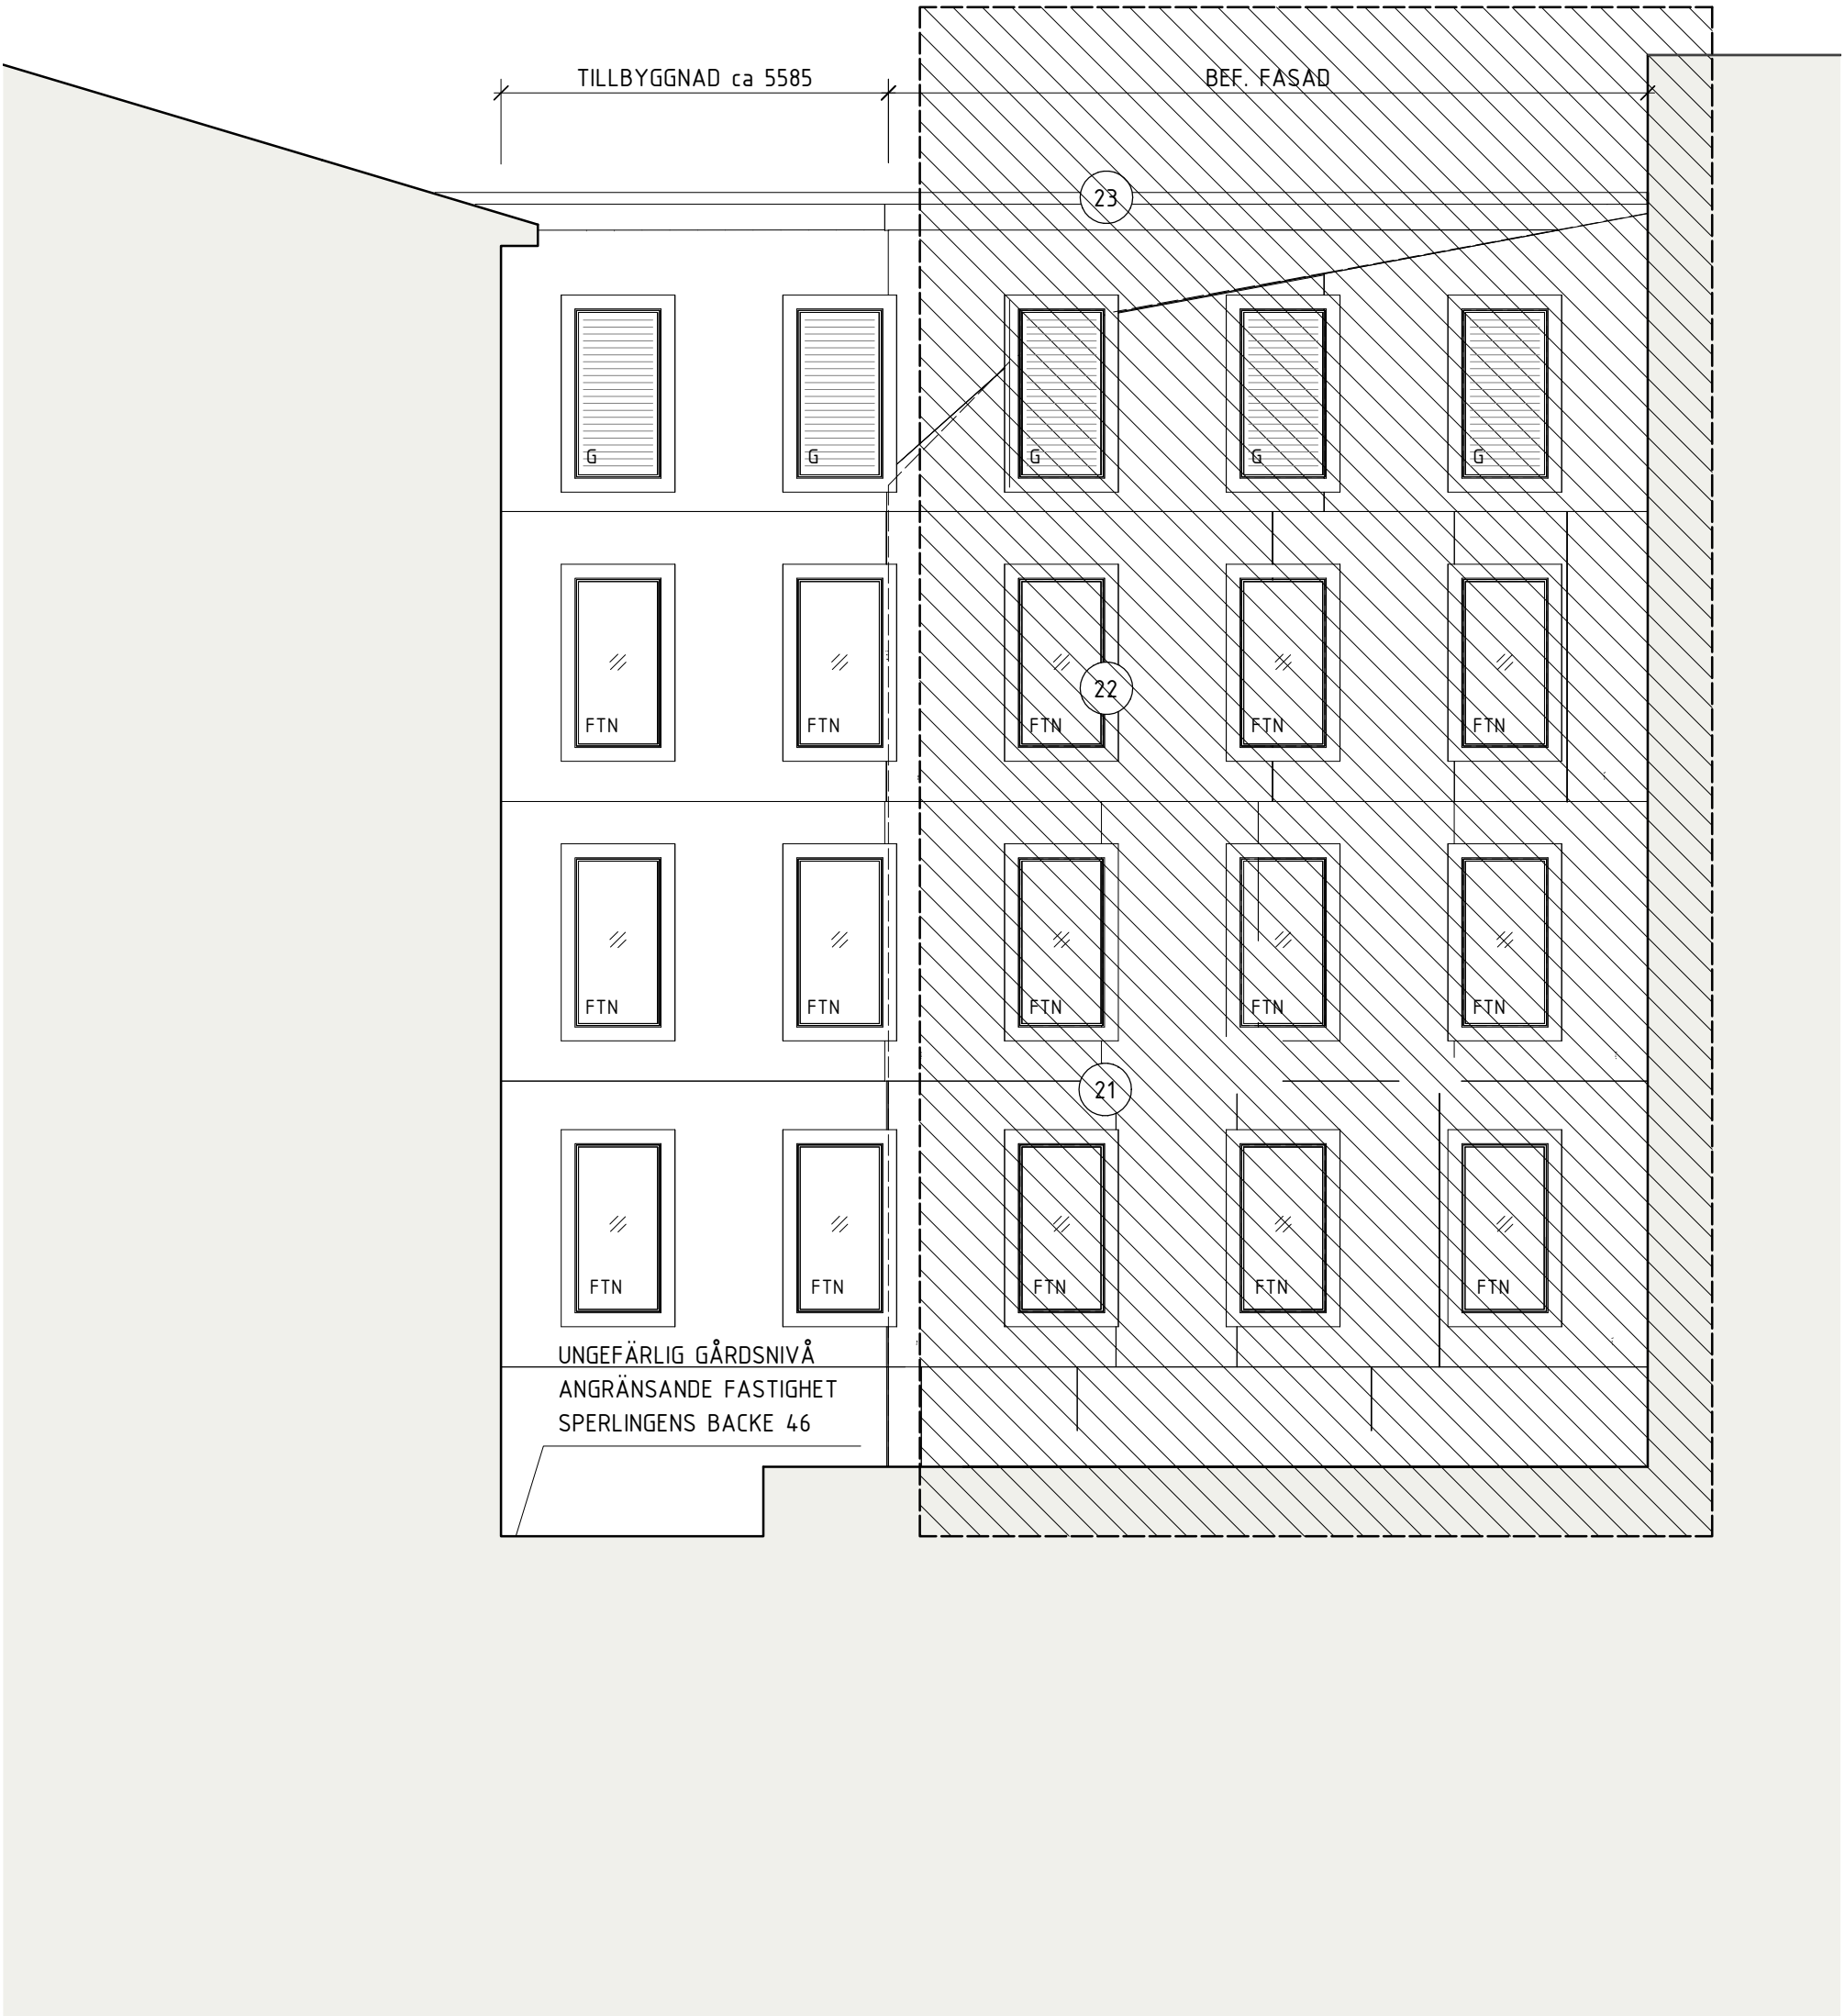

FASAD MOT ÖSTER

