



DEL SOM BYGGLOVSANSÖKAN AVSER

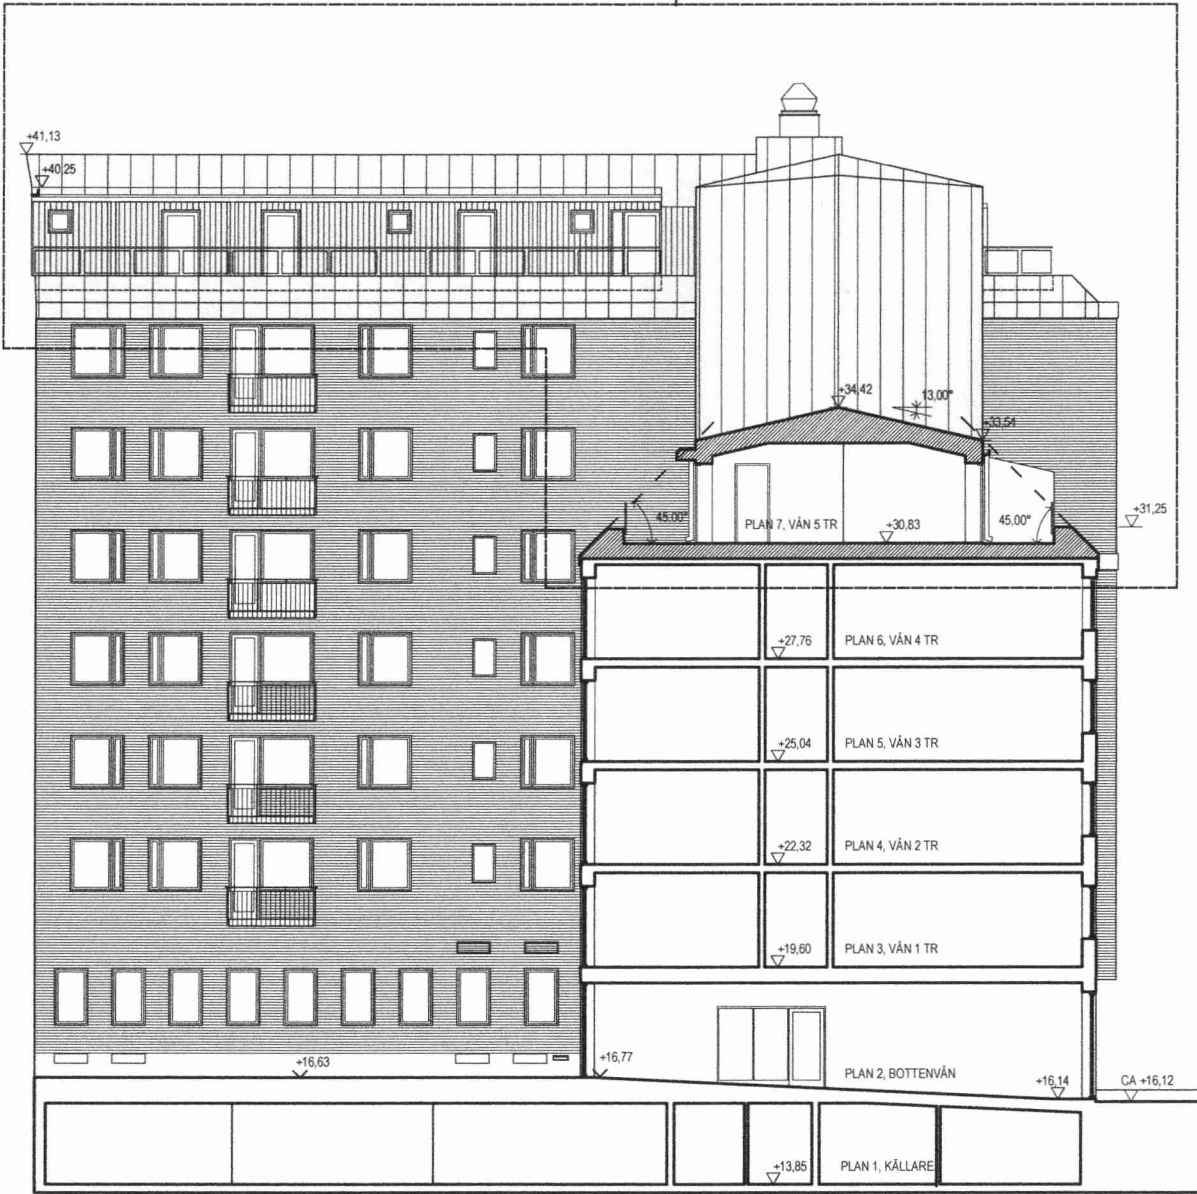

SEKTION A-A

DEL SOM BYGGLOVSANSÖKAN AVSER

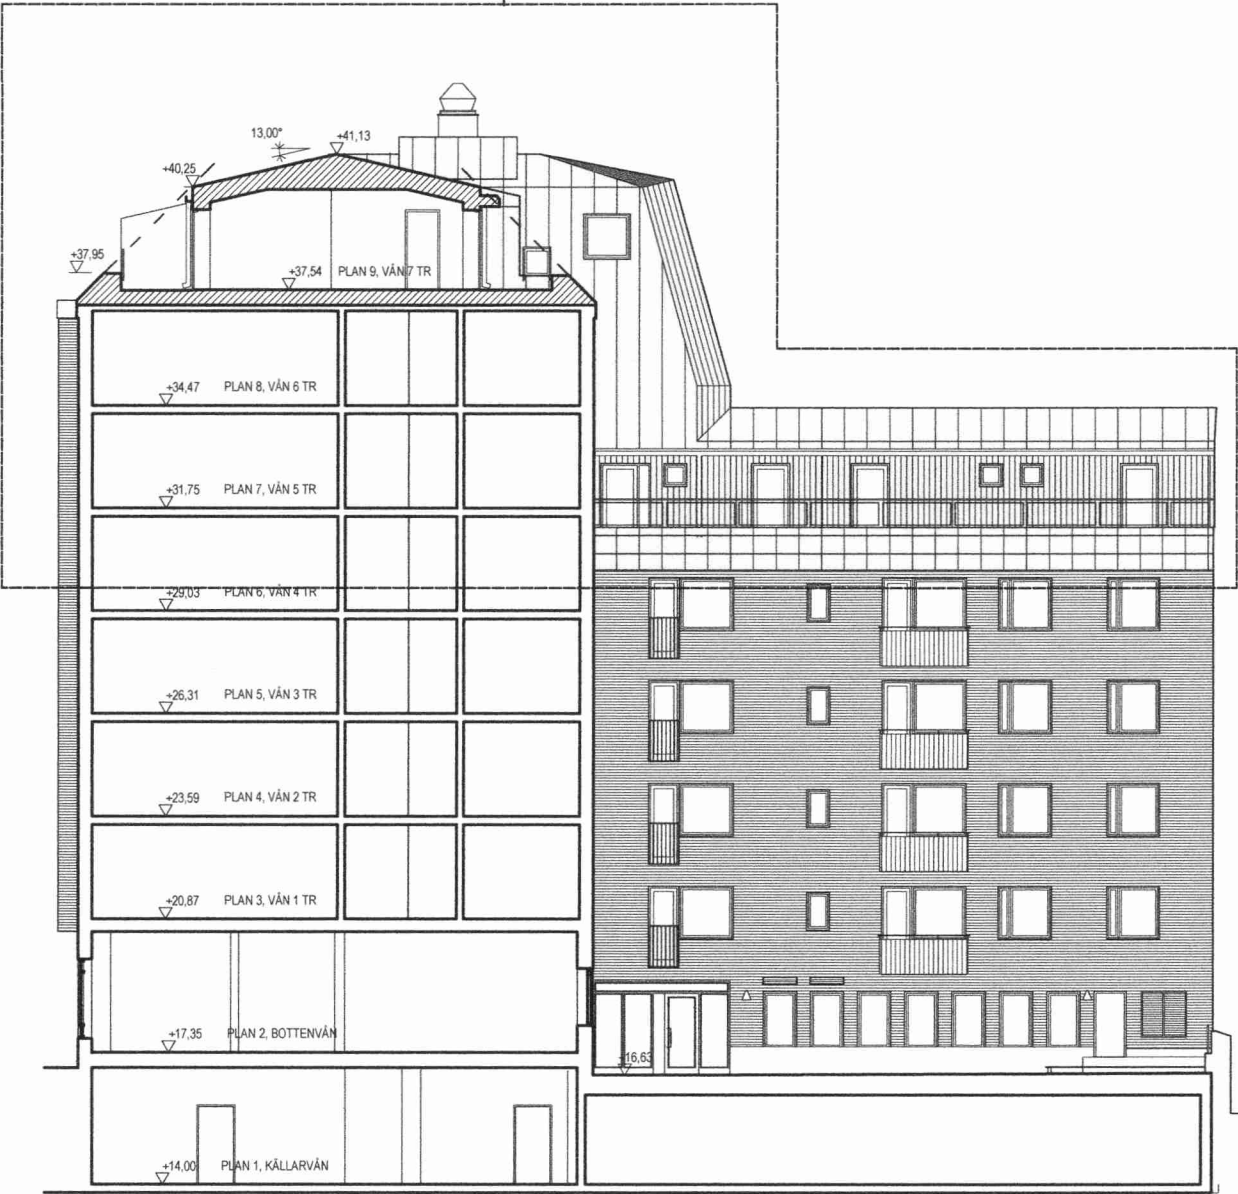

SEKTION B-B

FÖRKLARINGAR

Samtliga mått anges i mm.  
Plushöjder i m.


Beteckningar

Ny byggnadsdel

HÄNVISNINGAR


Situationsplan 1:400 se A40.0-11  
Planer 1:100 se A40.1-01, -07 tom -10  
Sektioner & Fasader 1:100 se A40.2-01, samt A40.3-01 & -02  
Typektion påbyggnad 1:20, se A42.4-010  
Trappussvyer 1:50 se A43.4-010  
Rivningsritningar se A49.1-01 samt -07 tom -10

Ursprungsbyggnaden ritades av arkitekt SÄR Sven Löfström och  
uppfördes 1974.

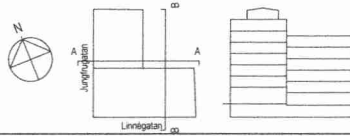
BET	ANT	ÄNDRINGEN AVSER	SIGN	DATUM
BYGGLOVSHANDLING				
BRANDMÄSTAREN 10 PÅBYGGNAD				
				
<b>LUGNET.</b>			Lugnet arkitektur info@lugnark.se www.lugnark.se	
A	Lugnet Arkitektur AB		TEL 08 - 448 85 55	
K	Tyréns AB		TEL 010 - 452 25 03	
V	Melator AB		TEL 08 - 702 32 55	
E	Electro Engineering AB		TEL 08 - 688 28 62	
Br	Briab		TEL 08 - 410 102 59	
UPPDRAG NR 253367		RITAD AV EP		HANDLÄGGARE PETTER KÄRNEKULL
DATUM 2020-02-21		UPPDRAGSANSVARIG OLA HELLEKANT NILSSON & ERIK PRAMBORG		
SEKTIONER Sektion A-A, sektion B-B och gårdsfasader				
SKALA A1 1:100	SKALA A3 1/2 A1	NUMMER A-40.2-01		BET

20-03498-575

SKALA 1:100

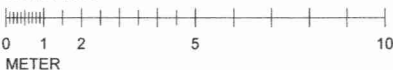

DEL SOM BYGGLOVSANSÖKAN AVSER

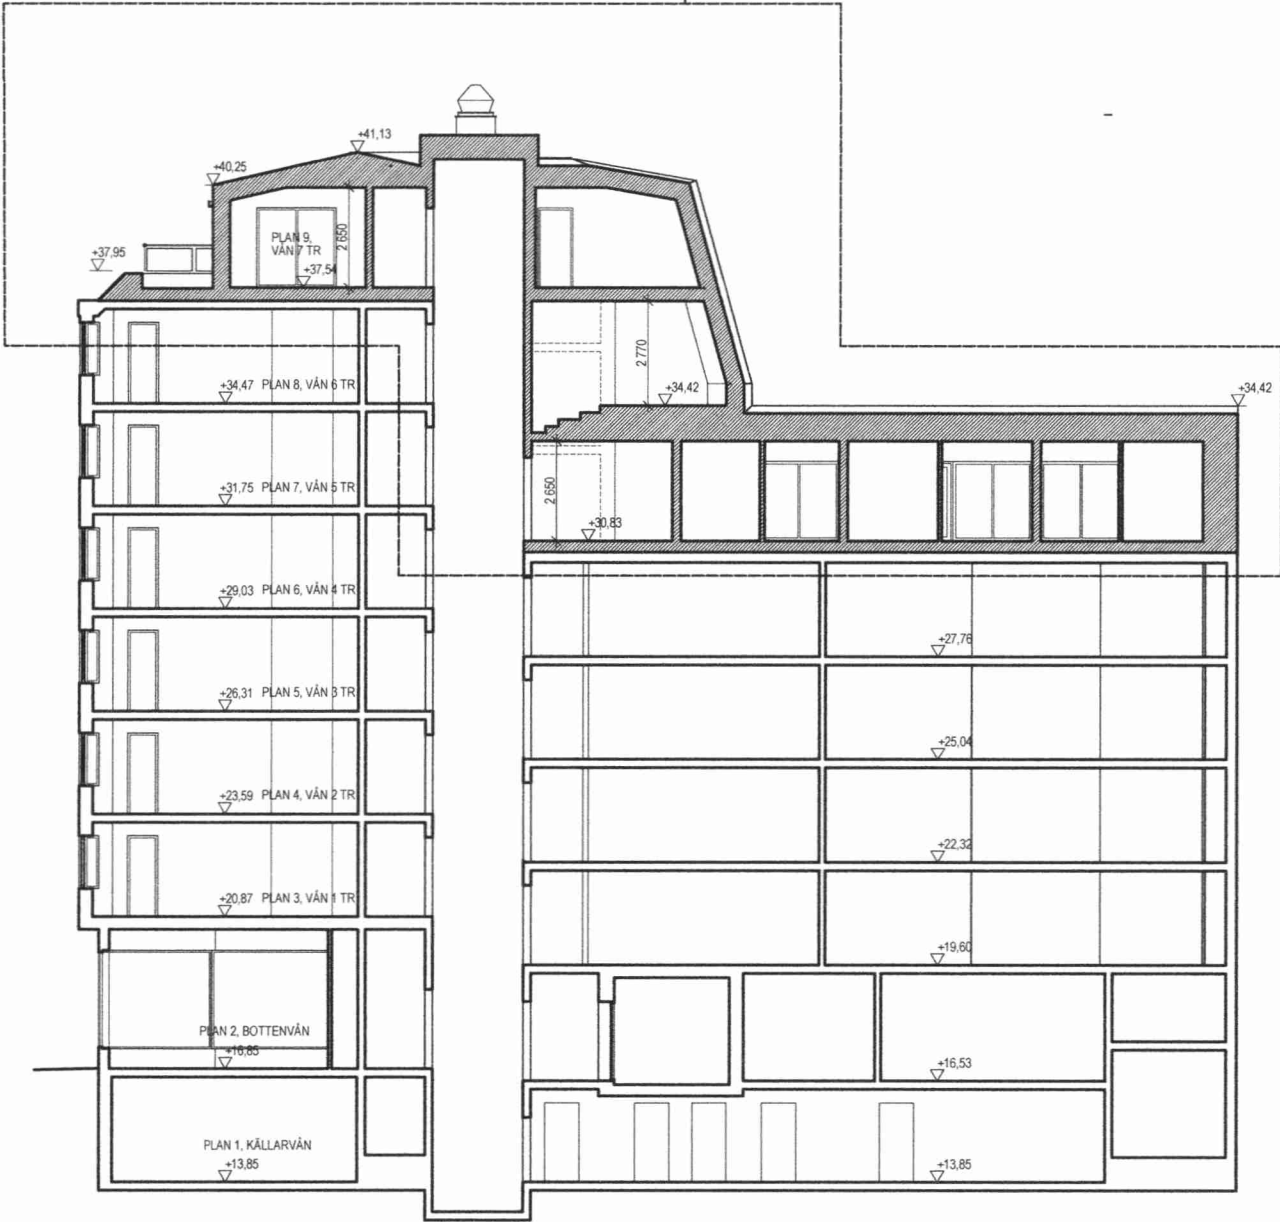

SEKTION C-C

FÖRKLARINGAR

Samtliga mått anges i mm.  
Plushöjder i m.


Beteckningar

Ny byggnadsdel

HÄNVISNINGAR


Situationsplan 1:400 se A40.0-11  
Planer 1:100 se A40.1-01, -07 tom -10  
Sektioner & Fasader 1:100 se A40.2-01, samt A40.3-01 & -02  
Typektion påbyggnad 1:20, se A42.4-010  
Trapphusvyer 1:50 se A43.4-010  
Rivningsritningar se A49.1-01 samt -07 tom -10


Ursprungsbyggnaden ritades av arkitekt SÄR Sven Löfström och uppfördes 1974.

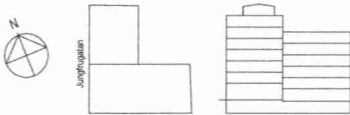BET	ANT	ÄNDRINGEN AVSER	SIGN	DATUM
BYGGLOVSHANDLING				
BRANDMÄSTAREN 10 PÅBYGGNAD				
				
<b>LUGNET.</b>			lugnet arkitektur info@lugnark.se www.lugnark.se	
A		Lugnet Arkitektur AB		TEL 08 - 448 85 55
K		Tyréns AB		TEL 010 - 452 25 03
V		Metator AB		TEL 08 - 702 32 55
E		Electro Engineering AB		TEL 08 - 688 28 62
Br		Briab		TEL 08 - 410 102 59
UPPDRAG NR 26387		RITAD AV EP		HANDLÄGGARE PETTER KÄRNEKULL
DATUM 2020-02-21		UPPDRAGSANSVARIG OLA HELLEKANT NILSSON & ERIK PRAMBORG		
SEKTIONER Sektion C-C				
SKALA A1 1:100	SKALA A3 1/2 A1	NUMMER A-40.2-02		BET


20-03498-575

SKALA 1:100

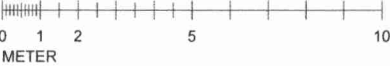

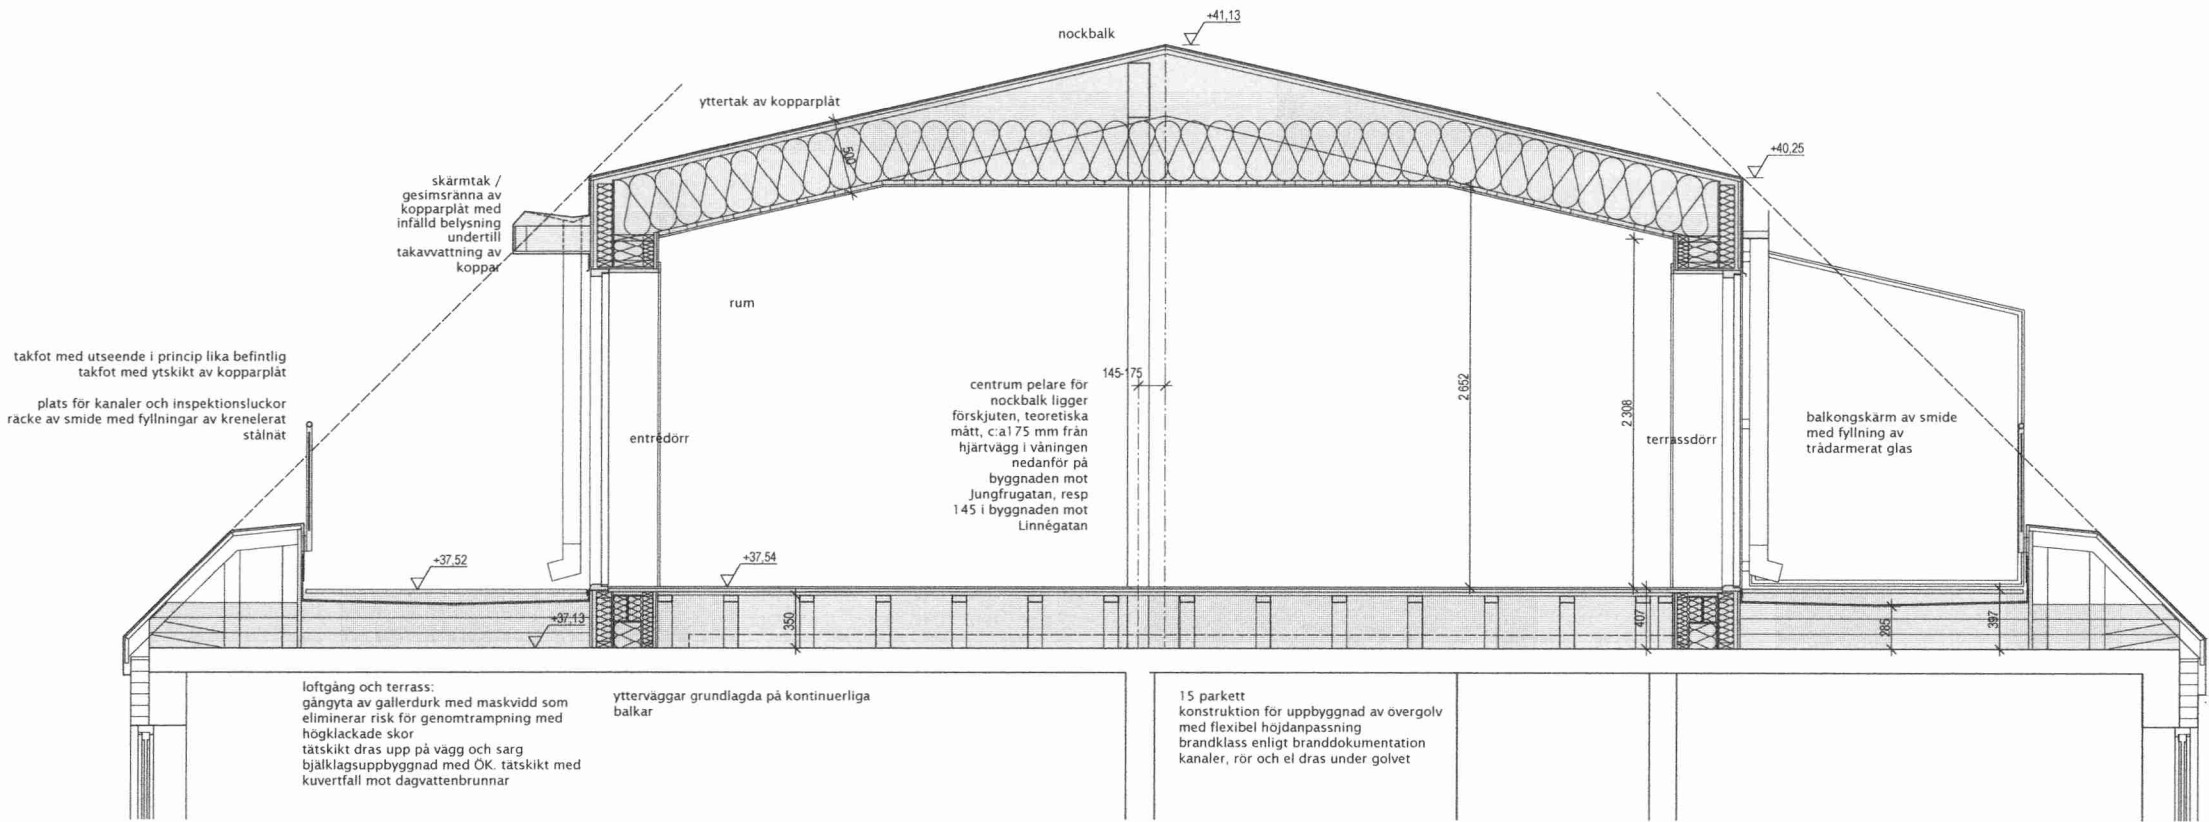


SEKTION GENOM PÅBYGGNAD, PLAN 7

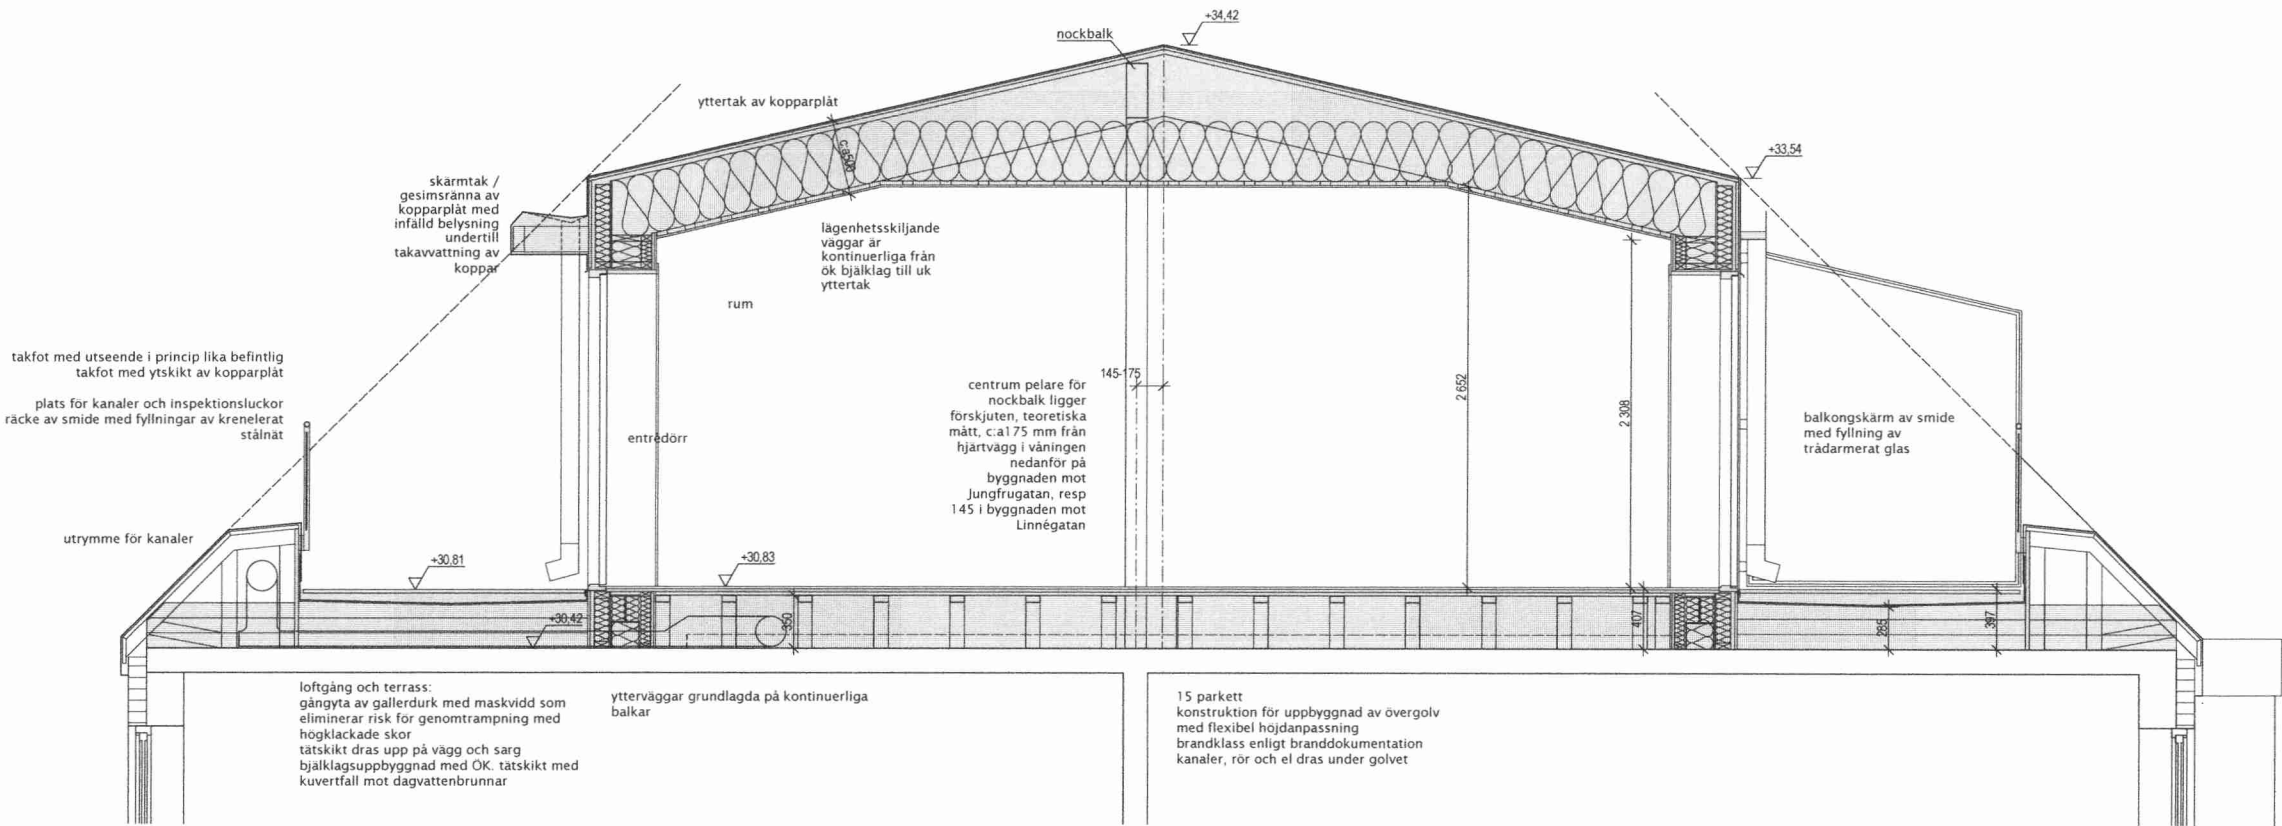

SEKTION GENOM PÅBYGGNAD, PLAN 9

SKALA 1:25

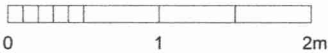

FÖRKLARINGAR

Samtliga mått anges i mm.  
Plushöjder i m.


Beteckningar


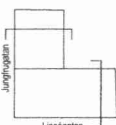
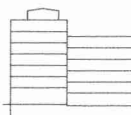
Ny byggnadsdel

HÄNVISNINGAR

Situationsplan 1:400 se A40.0-11  
Planer 1:100 se A40.1-01, -07 tom -10  
Sektioner & Fasader 1:100 se A40.2-01, samt A40.3-01 & -02  
Typsektion påbyggnad 1:20, se A42.4-010  
Trapphusvyer 1:50 se A43.4-010  
Rivningsritningar se A49.1-01 samt -07 tom -10

Ursprungsbyggnaden ritades av arkitekt SAR Sven Löfström och uppfördes 1974.

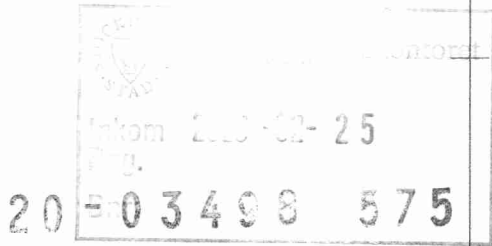

BET	ANT	ÄNDRINGEN AVSER	SIGN	DATUM
BYGGLOVSHANDLING				
BRANDMÄSTAREN 10 PÅBYGGNAD				
<div><div></div><div></div><div></div></div>				
<b>LUGNET.</b>			Lugnet arkitektur info@lugnet.se www.lugnet.se	
A	Lugnet Arkitektur AB		TEL 08 - 448 85 55	
K	Tyréns AB		TEL 010 - 452 25 03	
V	Metator AB		TEL 08 - 702 32 55	
E	Electro Engineering AB		TEL 08 - 688 28 62	
Br	Briab		TEL 08 - 410 102 59	
UPPDRAG NR 293367		RITAD AV EP		HANDLÄGGARE PETTER KÄRNEKULL
DATUM 2020-02-21		UPPDRAGSANSVARIG OLA HELLEKANT NILSSON & ERIK PRAMBORG		
YTTERVÄGG Typsektioner genom påbyggnader				
SKALA A1 1:25	SKALA A3 1/2 A1	NUMMER A-42.4-01		1 BET