

FÖRKLARINGAR

Samliga mått anges i mm.
Plushöjder i m.

Brandbeteckningar

Brandgräns EI30


Brandgräns EI60

Utrymningsväg, vägledande markering

FÖRESKRIFTER

Mått kontrolleras på plats.

Se allmänna anvisningar A40.0.01

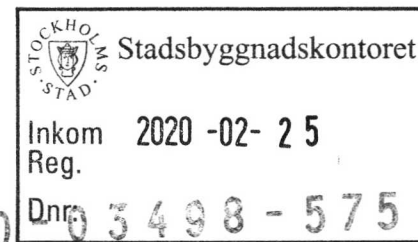

HÄNVISNINGAR

Allmänna anvisningar se A40.0-01
Situationsplan 1:400 se A40.0-11
Planer 1:100 se A40.1-01 tom.-101
Planer 1:50 se A40.1-011 tom.-101
Sektioner 1:100 se A40.2-01, -02
Fasader 1:100 se A40.3-01, -11, -12
Utvändig glaspartier se A42.4-11
Undertak se A43.1-020, -030
Dörrar av trä se A43.4-01
Dörrar av stål se A43.4-11
Invändigt glasparti A43.4-12
Hisskorg se A43.4-21
Uppställningar kök se A46.4-010 osv
Uppställningar bad se A46.4-020 osv
Uppställningar wc se A46.4-031, -032
Garderober se A46.4-040
Elevation entréhall & trapphus se A46.4-050
Rinningsrörningar se A49.1-01 tom.-10

BET	ANT	ANMÄRKNINGAR	SKALA	DATUM
-----	-----	--------------	-------	-------

FÖRFRÅGNINGSUNDERLAG

BRANDMÅSTAREN 10
OM- OCH TILLBYGGNAD

LUGNET.

Lugnet arkitektur
info@lugnet.se
www.lugnet.se


A. Lugnet Arkitektur AB	TEL 08 - 448 85 55
K. Tyngst AB	TEL 010 - 452 25 03
V. Metator AB	TEL 08 - 702 32 55
E. Electro Engineering AB	TEL 08 - 684 28 62
Bir. Brab	TEL 08 - 410 102 55

UPPDRAGS NR 2020-01	REDAV AV EP/PK	HANDELSGÄRE PETTER KÄRNEKILL
TITEL 2020-04-01	UPPDRAGSLEDARE OLAV HELLKVANT NILSSON	


PLANER 1:100
Plan 1, Källare

SKALA A1	SKALA A2	NUMMER	BET
1:100	1/2 A1	A-40.1-01	

SKALA 1:100

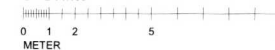


Denna yta förses
med
brandgasventilation
med fläkt på 1 m³/s.
Fläkt placeras i
förråd och blåser ut
luft mot gata.

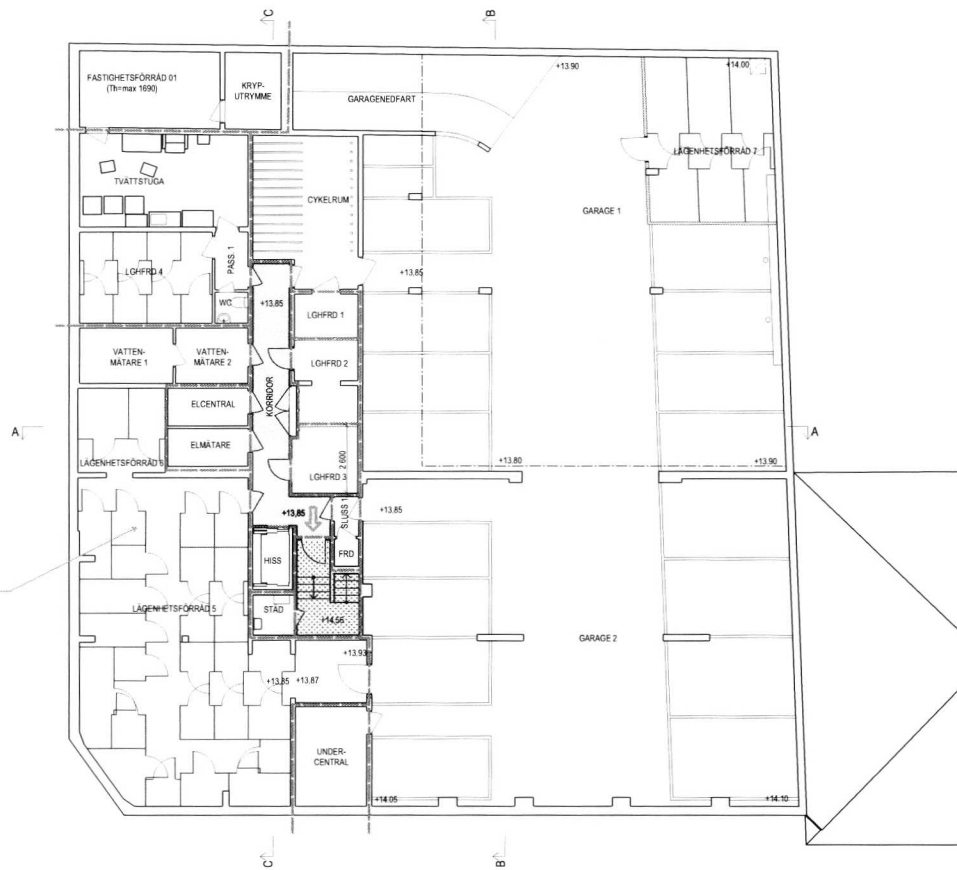



FÖRESKRIFTER
 vilkårenas giltighet
 för givarna avseende källor C

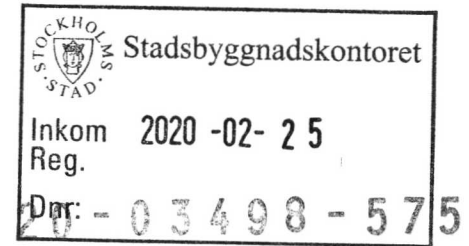[illegible][illegible]



FÖRKLARINGAR

Samtliga mått anges i mm.
Plushöjder i m.

Brandbeteckningar

Brandgräns EI30


Brandgräns EI60

Utrymningsväg, vägledande markering

FÖRESKRIFTER

Mått kontrolleras på plats.

Se allmänna anvisningar A40.0.01

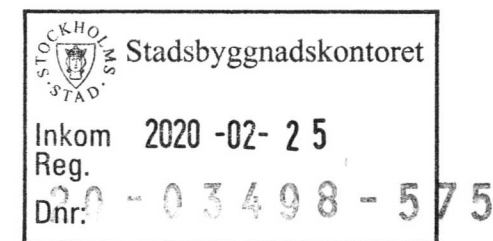


HÄNVISNINGAR

Allmänna anvisningar, se A40.0-01
Situationsplan 1:400 se A40.0-11
Planer 1:100 se A40.1-01 tom -10
Planer 1:50 se A40.1-011 tom -101
Sektioner 1:100 se A40.2-01, -02
Fasader 1:100 se A40.3-01, -11, -12
Utvändig glaspartier se A42.4-11
Undertak se A43.1-020, -030
Dörrar av trä se A43.4-01
Dörrar av stål se A43.4-11
Invändig glasparti A43.4-12
Hisskorg se A43.4-21
Uppställningar kök se A46.4-010 osv
Uppställningar bad se A46.4-020 osv
Uppställningar wc se A46.4-031, -032
Garderober se A46.4-040
Elevation entréhall & trapphus se A46.4-050
Rivningsanvisningar se A49.1-01 tom -10

BET	ANT	ÄNDRINGEN AVSER	SKÖT	DATUM
-----	-----	-----------------	------	-------

FÖRFRÅGNINGSUNDERLAG

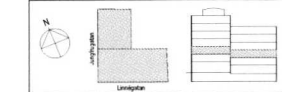BRANDMÄSTAREN 10
OM- OCH TILLBYGGNAD

LUGNET.

Lugnet arkitektur
info@lugnet.se
www.lugnet.se


A	Lugnet Arkitektur AB	TEL 08 - 448 85 55
K	Tyrens AB	TEL 010 - 452 25 03
V	Metator AB	TEL 08 - 702 32 55
E	Electro Engineering AB	TEL 08 - 688 28 62
Br	Brat	TEL 08 - 410 102 59

UPPGIVNING	RTAD AV	HANDELSGÄRE
202007	EP / PK	PETER KÄRREHALL
2019-04-10	UPPGIVNINGSGÄRE	OLA HELLEKANT NELSON

PLANER 1:100
Plan 4, Bostäder

SKALA A1	SKALA A2	NUMMER	BET
1:100	1/2 A1	A-40.1-04	

SKALA 1:100

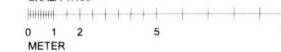



FÖRKLARINGAR

Samliga mått anges i mm.
Puthöjder i m.

Brandbeteckningar

Brandgräns E30


Brandgräns E160

Uthymningsväg, vägledande markering

FÖRESKRIFTER

Mått kontrolleras på plats.

Se allmänna anvisningar A40.0.01

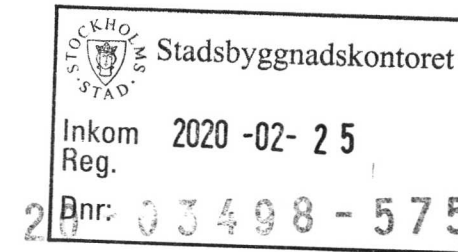

HÄNVISNINGAR

Allmänna anvisningar se A40.0-01

Situationsplan 1:400 se A40.0-11

Planer 1:100 se A40.1-01 tom -10

Planer 1:50 se A40.1-011 tom -101

Sektioner 1:100 se A40.2-01, -02

Fasader 1:100 se A40.3-01, -11, -12

Utvändig glaspartier se A42.4-11

Undertak se A43.1-020, -030

Dörrar av trä se A43.4-01

Dörrar av stål se A43.4-11

Invärdigt glasparti A43.4-12

Hisskorg se A43.4-21

Uppställningar kök se A46.4-010 osv

Uppställningar bad se A46.4-020 osv

Uppställningar wc se A46.4-031, -032

Garderober se A46.4-040

Elevation entréhall & trapphus se A46.4-050


Rivningsritningar se A49.1-01 tom -10

BET	ANT	ÄNDRINGEN AVSER	SKALA	DATUM
-----	-----	-----------------	-------	-------

FÖRFRÅGNINGSUNDERLAG

BRANDMÄSTAREN 10

OM- OCH TILLBYGGNAD

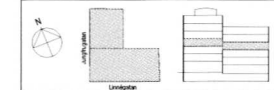

LUGNET.

Lugnet arkitektur
info@lugnet.se
www.lugnet.se

A	Lugnet Arkitektur AB	TEL 08 - 448 85 55
K	Tyrens AB	TEL 010 - 452 25 03
V	Metator AB	TEL 08 - 702 32 55
E	Electro Engineering AB	TEL 08 - 688 28 62
Br	Brab	TEL 08 - 410 102 59

UPPRAG NR 2020-02	RTAD AV EP, PK	HANDELAGARE PETTER KÄRREKULL
TIDSTAMP 2020-04-10	UPPRAGSANSVARIG OLA HELLEKANT NELSON	

PLANER 1:100
Plan 5, Bostäder

SKALA A1	SKALA A2	NUMMER	T. BET
1:100	1/2 A1	A-40.1-05	

SKALA 1:100





FÖRKLARINGAR

Samtliga mått anges i mm.
Plushöjder i m.

Brandteckningar


Brandgräns E130
Brandgräns E160

Utrymningsväg, vägledande markering

FÖRESKRIFTER

Mått kontrolleras på plats.

Se allmänna anvisningar A40.0.01

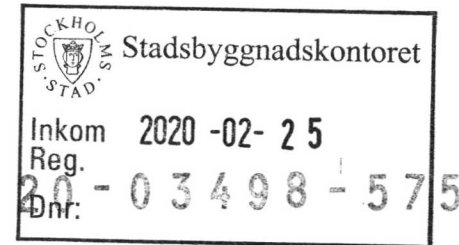


HÄNVISNINGAR

Allmänna anvisningar se A40.0-01
Situationsplan 1:400 se A40.0-11
Planer 1:100 se A40.1-01 tom -10
Planer 1:50 se A40.1-011 tom -101
Sektioner 1:100 se A40.2-01, -02
Fasader 1:100 se A40.3-01, -11, -12
Utvändig glaspartier se A42.4-11
Undertak se A43.1-020, -030
Dörrar av trä se A43.4-01
Dörrar av stål se A43.4-11
Invändigt glasparti A43.4-12
Hisskorg se A43.4-21
Uppställningar kök se A46.4-010 osv
Uppställningar bad se A46.4-020 osv
Uppställningar wc se A46.4-031, -032
Garderober se A46.4-040
Elevation entréhall & trapphus se A46.4-050
Rivningsgränningar se A49.1-01 tom -10

BET	ANT	ÄNDRINGEN AVISER	SIGN	DATUM
-----	-----	------------------	------	-------

FÖRFRÅGNINGSUNDERLAG

BRANDMÄSTAREN 10 OM- OCH TILLBYGGNAD

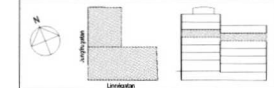

LUGNET.

Lugnet arkitektur
info@lugnet.se
www.lugnet.se

A. Lugnet Arkitektur AB	TEL 08 - 448 85 55
K. Tyrens AB	TEL 010 - 452 25 03
V. Måltor AB	TEL 08 - 702 32 55
E. Electro Engineering AB	TEL 08 - 688 28 62
Bf. Brab	TEL 08 - 410 102 58

UPPDRAG NR 2020	RITAD AV EP / PK	HANDELAGARE PETER KÄRNEKILL
DATUM 2020-04-10	UPPDRAGSANSVARIG OLAV HELLEKVANT NILSSON	

PLANER 1:100
Plan 6, Bostäder

SKALA A1	SKALA A1	NUMMER	BET
1:100	1/2 A1	A-40.1-06	

SKALA 1:100





FÖRKLARINGAR

Sannfäga mått anges i mm.
Pluthöjder i m.

Brandteckningar

Brandgräns EI30


Brandgräns EI60

Utrymningsväg, vägledande markering

FÖRESKRIFTER

Mått kontrolleras på plats.

Se allmänna anvisningar A40.0.01

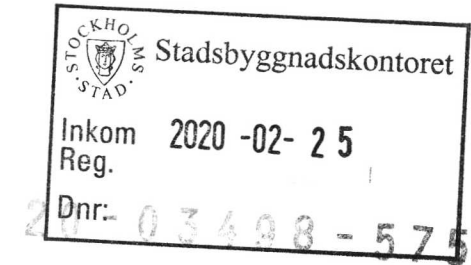

HÄNVISNINGAR


Allmänna anvisningar se A40.0-01
Situationsplan 1:400 se A40.0-11
Planer 1:100 se A40.1-01 tom -10
Planer 1:50 se A40.1-011 tom -101
Sektioner 1:100 se A40.2-01, -02
Fasader 1:100 se A40.3-01, -11, -12
Utvändig glaspartier se A42.4-11
Undertak se A43.1-020, -030
Dörrar av trä se A43.4-01
Dörrar av stål se A43.4-11
Invändigt glasparti A43.4-12
Hisskorg se A43.4-21
Uppställningar kök se A46.4-010 osv
Uppställningar bad se A46.4-020 osv
Uppställningar wc se A46.4-031, -032
Garderober se A46.4-040
Elevation entréhall & trapphus se A46.4-050
Rivningsritningar se A49.1-01 tom -10

BET	ANT	ÄNDRINGEN AVSER	SKALA	DATUM
-----	-----	-----------------	-------	-------

FÖRFRÅGNINGSUNDERLAG

BRANDMÄSTAREN 10

OM- OCH TILLBYGGNAD

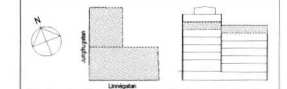

LUGNET.

Lugnet arkitektur
info@lugnet.se
www.lugnet.se


A. Lugnet Arkitektur AB	TEL: 08 - 448 85 55
K. Tjerner AB	TEL: 010 - 452 25 03
V. Metator AB	TEL: 08 - 702 32 55
E. Electro Engineering AB	TEL: 08 - 688 28 62
Br. Sine	TEL: 08 - 410 102 58

UPPDRAG NR 20207	REVISOR EP / PK	HANDELSGÄRE PETTER KÄRNEKILL
DATUM 2020-04-10	UPPDRAGSANSVARIG OLAV HELLKVIST NELSON	

PLANER 1:100
Plan 7, Bostäder, vind

SKALA A1	SKALA A1	NUMMER	1. BET
1:100	1/2 A1	A-40.1-07	

SKALA 1:100

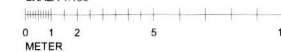



FÖRKLARINGAR

Samtliga mått anges i mm.
Plushöjder i m.

Brandteckningar

Brandgräns E130


Brandgräns E160

Utrymningsväg, vägledande markering

FÖRESKRIFTER

Mått kontrolleras på plats.

Se allmänna anvisningar A40.0.01

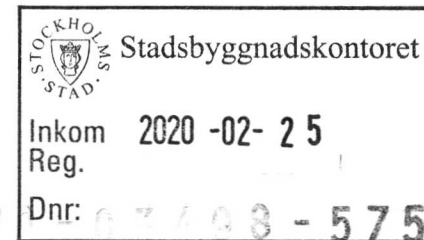

HÄNVISNINGAR

Allmänna anvisningar, se A40.0-01

Situationsplan 1:400 se A40.0-11

Planer 1:100 se A40.1-011 tom -10

Planer 1:50 se A40.1-011 tom -10

Sektioner 1:100 se A40.2-01, -02

Fasader 1:100 se A40.3-01, -11, -12

Utvändig glaspartier se A42.4-11

Undertak se A43.1-020, -030

Dörrar av trä se A43.4-01

Dörrar av stål se A43.4-11

Invändigt glasparti A43.4-12

Hisskor se A43.4-21

Uppställningar kök se A46.4-010 osv

Uppställningar bad se A46.4-020 osv

Uppställningar wc se A46.4-031, -032

Garderöber se A46.4-040

Elevation entréhall & trapphus se A46.4-050

Rivningslinningar se A49.1-01 tom -10

BET	ANT	ÄNDRINGEN AVSER	SKÖT	DATUM
-----	-----	-----------------	------	-------

FÖRFRÅGNINGSUNDERLAG

BRANDMÄSTAREN 10
OM- OCH TILLBYGGNAD

LUGNET.


Lugnet arkitektur
info@lugnet.se
www.lugnet.se

A	Lugnet Arkitektur AB	TEL 08 - 448 85 55
K	Tyrens AB	TEL 010 - 452 25 03
V	Melator AB	TEL 08 - 702 32 55
E	Electro Engineering AB	TEL 08 - 688 28 62
Br	Brae	TEL 08 - 410 102 99


UPPDRAG NR 2020-03	STAD AV EP - PM	HANDELSFÖRE PETER KÄRNEKULL
DATUM 2019-04-05	UPPDRAGSANSVARIG OLAV HELLEDAHL NIELSEN	

PLANER 1:100
Plan 8, Bostäder, takplan

SKALA A1	SKALA A2	NUMMER	T BET
1:100	1/2 A1	A-40.1-08	

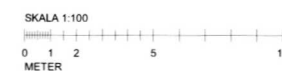

A-40.1-09

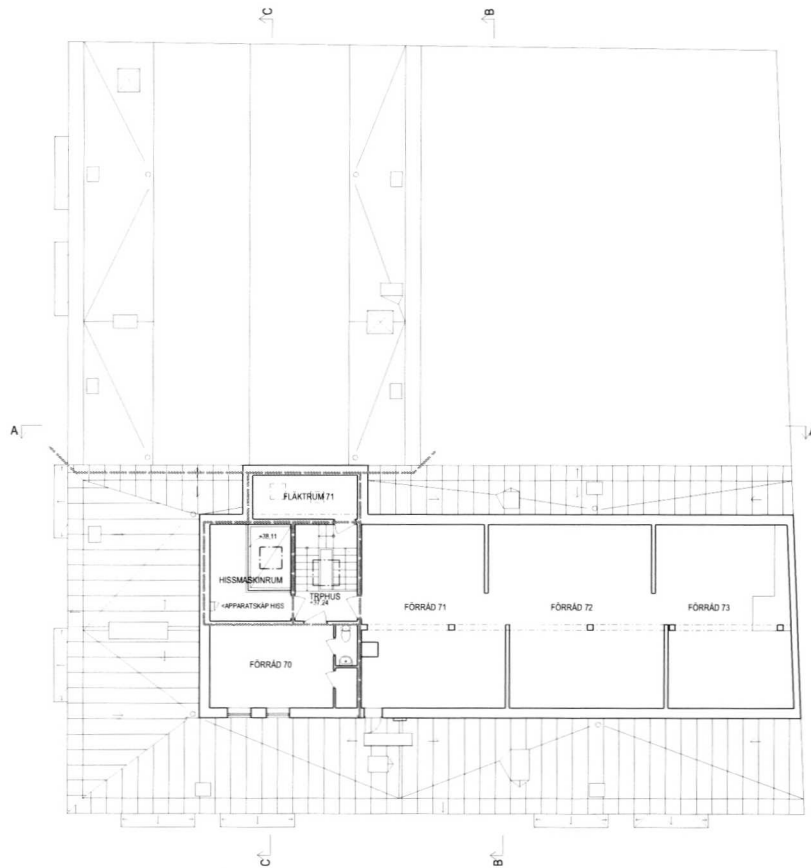

FÖRKLARINGAR

Samliga mått anges i mm.
Puthöjder i m.

Brandbeteckningar

Brandgräns E130


Brandgräns E160

Utrymningsväg, vägledande markering

FÖRESKRIFTER

Mått kontrolleras på plats.

Se allmänna anvisningar A40.0.01

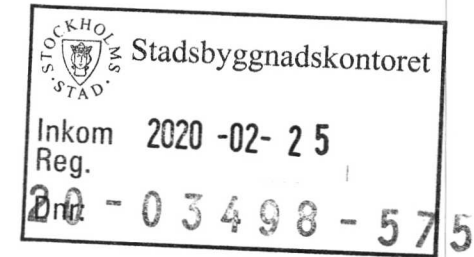

HÄNVISNINGAR


Allmänna anvisningar, se A40.0.01
Situationsplan 1:400 se A40.0.11
Planer 1:100 se A40.1.011 tom -10
Planer 1:50 se A40.1.011 tom -101
Sektioner 1:100 se A40.2.01, -02
Fasader 1:100 se A40.3.01, -11, -12
Utvändig glaspartier se A42.4.11
Undertak se A43.1.020, -030
Dörrar av trä se A43.4.01
Dörrar av stål se A43.4.11
Invändigt glasparti A43.4.12
Hisskorg se A43.4.21
Uppställningar kök se A46.4.010 osv
Uppställningar bad se A46.4.020 osv
Uppställningar wc se A46.4.031, -032
Garderober se A46.4.040
Elevation entréhall & trapphus se A46.4.050
Rivningslinjeringar se A49.1.01 tom -10

BET	ANT	ÄNDRINGEN AVSER	ÖSKN	DATUM
-----	-----	-----------------	------	-------

FÖRFRÅGNINGSUNDERLAG

BRANDMÄSTAREN 10

OM- OCH TILLBYGGNAD

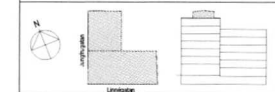

LUGNET.

Lugnet arkitektur
info@lugnet.se
www.lugnet.se

A	Lugnet Arkitektur AB	TEL 08 - 448 85 55
K	Tytlens AB	TEL 010 - 452 25 03
V	Velox AB	TEL 08 - 702 32 55
E	Electro Engineering AB	TEL 08 - 688 28 40
Br	Blue	TEL 08 - 410 102 59

UPPDRAGS NR 2020/15	STAD AV EP - PN	HANDELSGÄMME PETER KARNEKILL
DATUM 2020-02-15	UPPDRAGSANSVARIG OLAV HELLQVIST NILSSON	


PLANER 1:100
Plan 9, Vind

SKALA AT	SKALA AT	NUMMER	T BET
1:100	1/2 A1	A-40.1-09	

SKALA 1:100



A-40.1-10

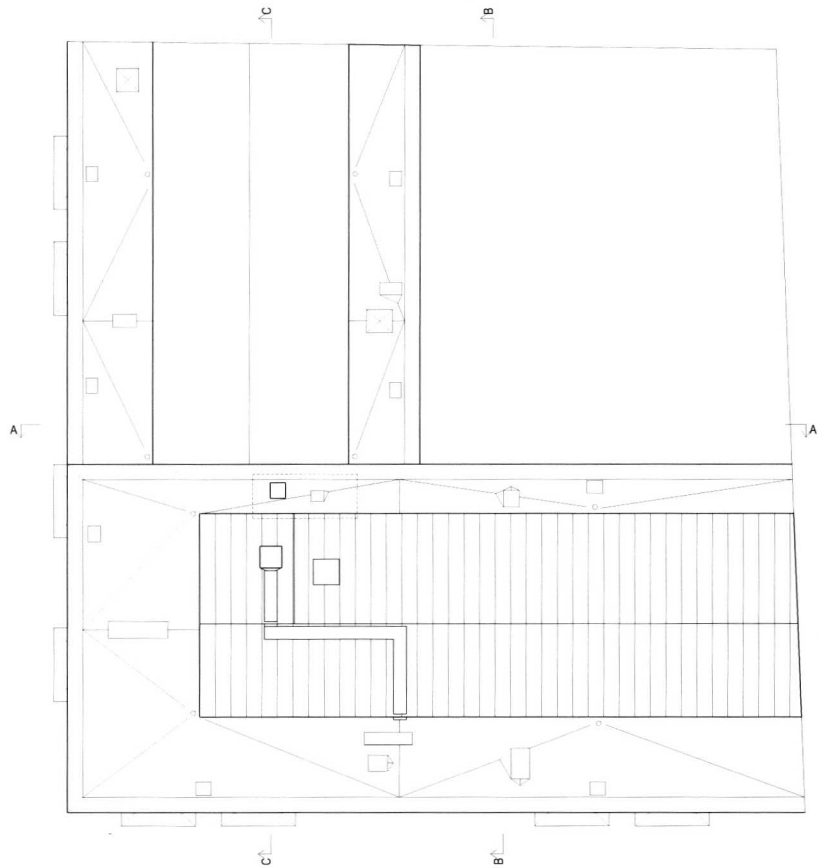

FÖRKLARINGAR

Samliga mått anges i mm.
Plushöjder i m.

Brandbeteckningar

Brandgräns EI30

Brandgräns EI60




Utrymningsväg, vägledande markering

FÖRESKRIFTER

Mått kontrolleras på plats.

Se allmänna anvisningar A40.0.01

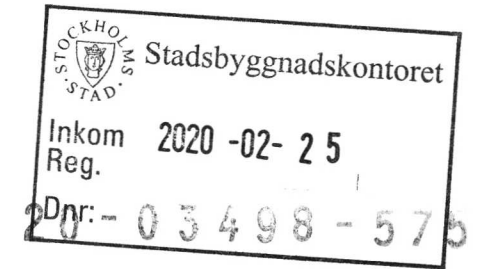


HÄNVISNINGAR

Allmänna anvisningar se A40.0-01
Situationsplan 1:400 se A40.0-11
Planer 1:100 se A40.1-01 tom -10
Planer 1:50 se A40.1-011 tom -101
Sektioner 1:100 se A40.2-01, -02
Fasader 1:100 se A40.3-01, -11, -12
Utvändig glaspartier se A42.4-11
Undertak se A43.1-020, -030
Dörrar av trä se A43.4-01
Dörrar av stål se A43.4-11
Invägigt glasparti A43.4-12
Hisskorg se A43.4-21
Uppställningar kök se A46.4-010 osv
Uppställningar bad se A46.4-020 osv
Uppställningar wc se A46.4-031, -032
Garderober se A46.4-040
Elevation entréhall & trapphus se A46.4-050
Rivningsritningar se A48.1-01 tom -10

BET	ANT	ÄNDRINGEN AVSER	TECKEN	DATUM
-----	-----	-----------------	--------	-------

FÖRFRÅGNINGSUNDERLAG

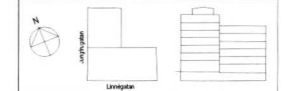BRANDMÄSTAREN 10
OM- OCH TILLBYGGNAD

LUGNET.

Lugnet arkitektur
info@lugnet.se
www.lugnet.se

A. Lugnet Arkitektur AB	TEL 08 - 448 85 55
K. Tjellström AB	TEL 010 - 452 25 03
V. Metator AB	TEL 08 - 702 32 95
E. Electro Engineering AB	TEL 08 - 688 28 42
Br. Brak	TEL 08 - 410 102 59

UPPDRAGS NR 202007	REVISOR AV EP / PN	HANDLAGSARE PETTER KÄRNEKÖLL
DATUM 2019-04-10	UPPDRAGSANSVARIG OLAV HELLKVIST NIELSEN	

PLANER 1:100
Plan 10, Takplan

SKALA A1	SKALA A1	NUMMER	BET
1:100	1/2 A1	A-40.1-10	

SKALA 1:100



METER