



TAKPLAN
1:100

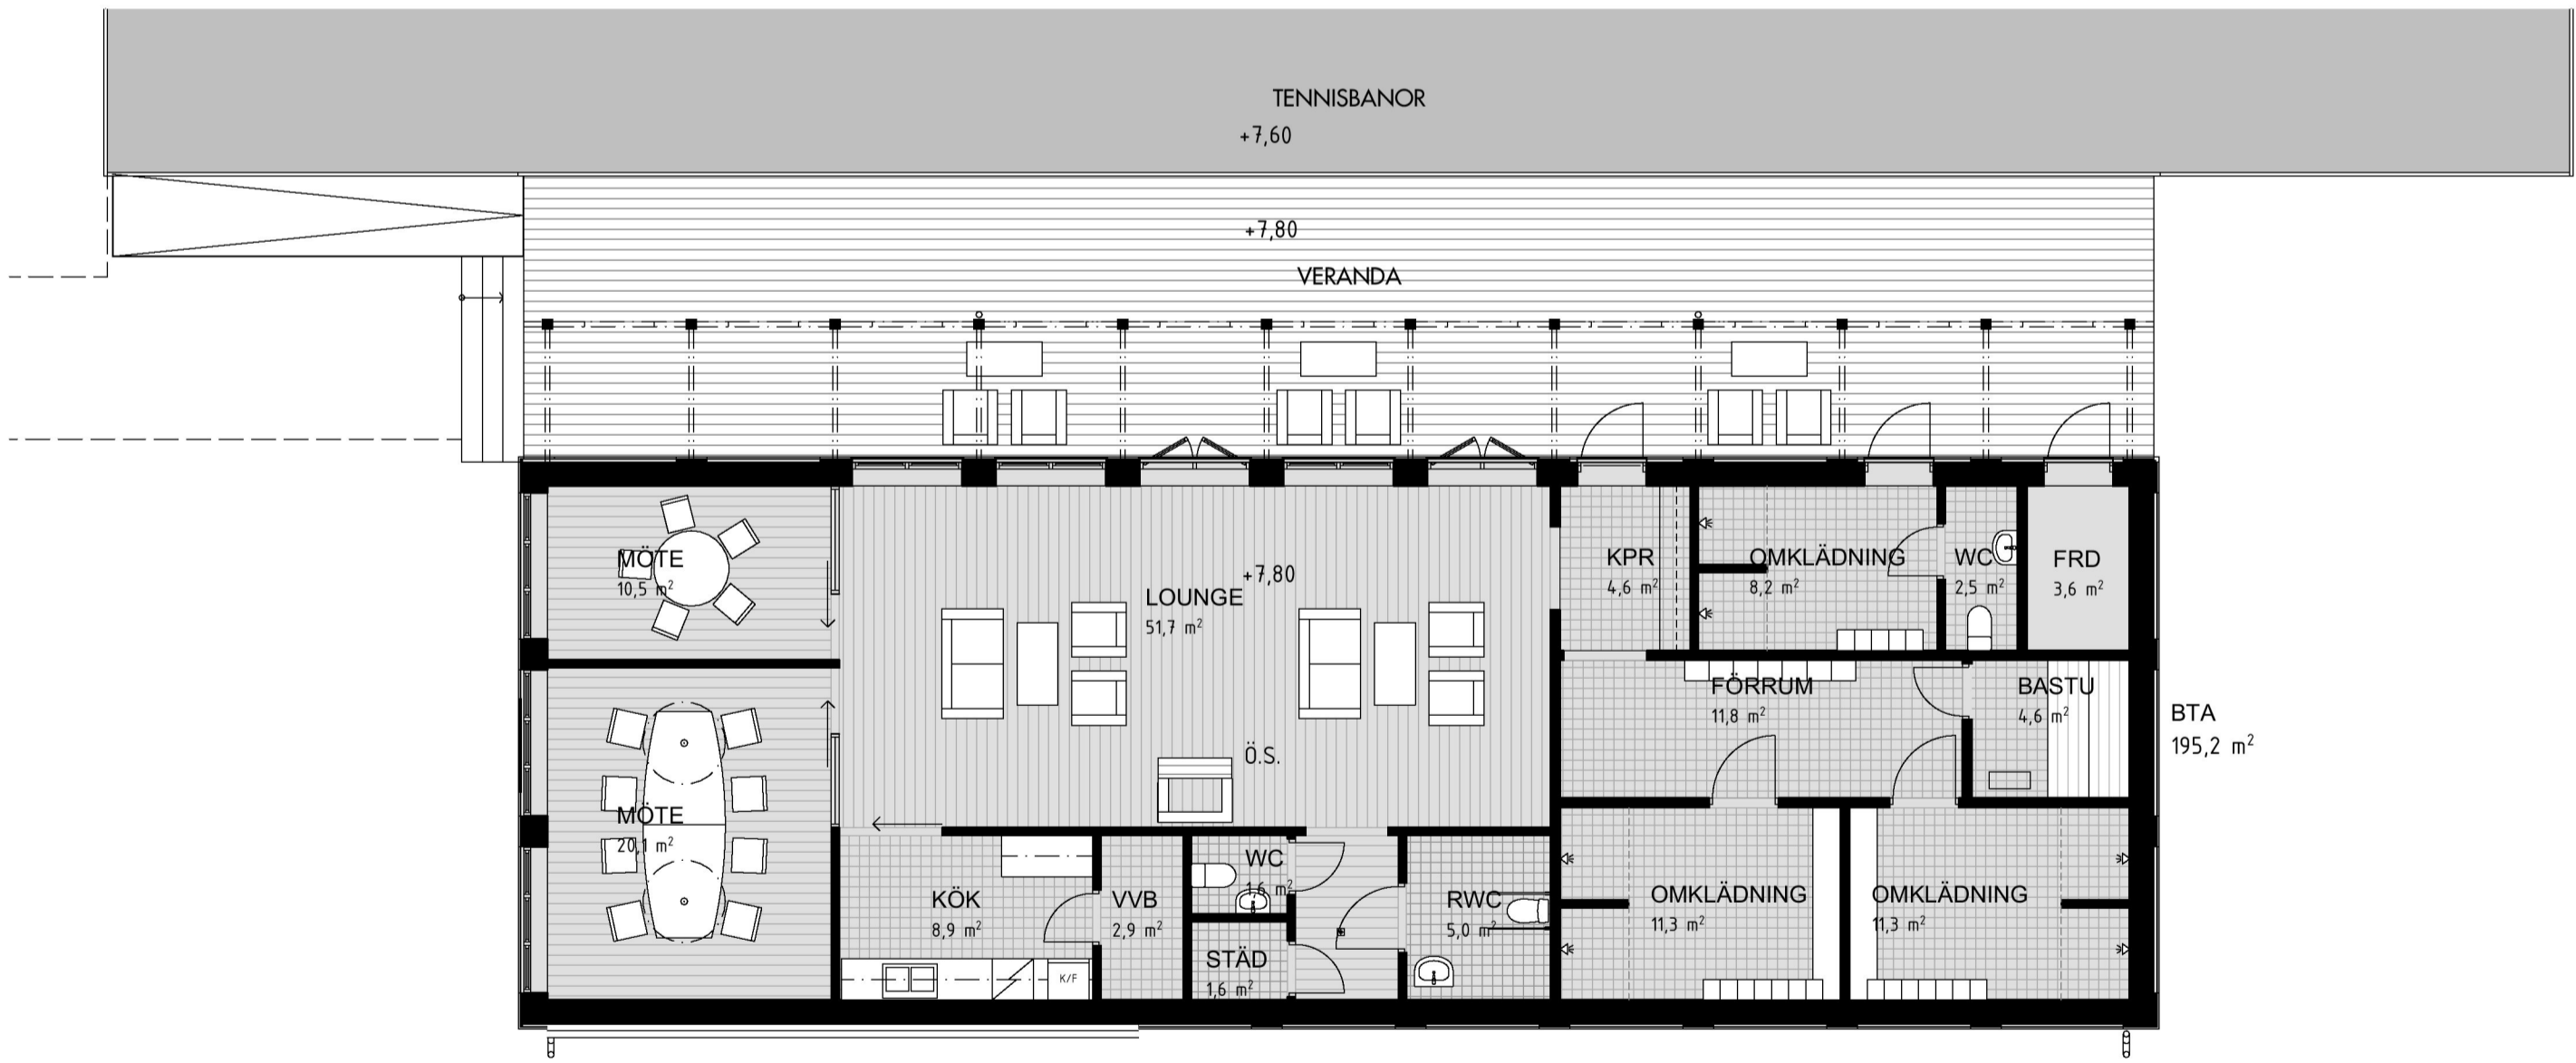

PLAN
1:100

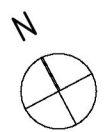

SKALA 1:100



A	MINSKAT KLUBBHUS		2020-02-14	JB
BET	ÄNDRING AVSER		DATUM	Sign.
BYGGLOVSHANDLING				
Norra Djurgården 1:1				
BYGG- HERR	Index			
A	ARKIPOL			
UPPDRAG NR	RITAD AV		HANDLAGGARE	
			JB	
DATUM	ANSVARIG			
2019-10-07	JB			
Djurgårdsbrunn, tennisklubb PLAN OCH TAKPLAN				
SKALA A1 A3 1:100 1:200	NUMMER A-40-1-10			BET A