



FÖRKLARINGAR


PLUSHÖJDER ANGIVNA I RH 2000

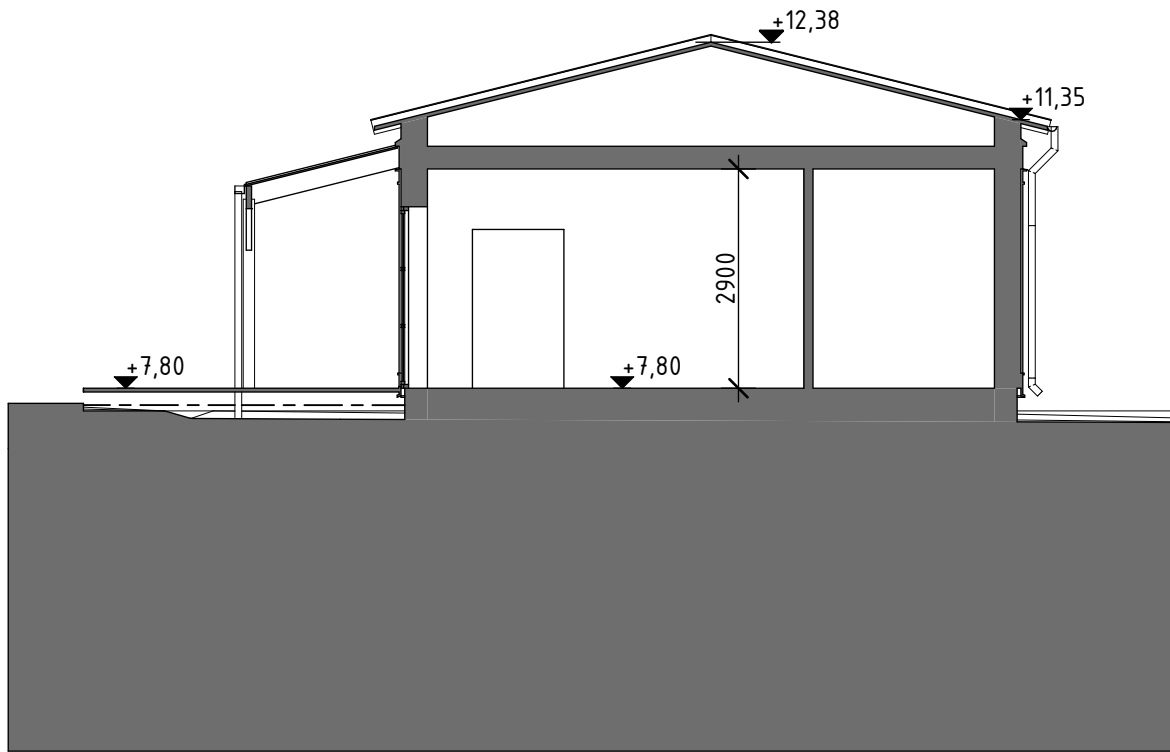

Tvärsektion huvudvolym

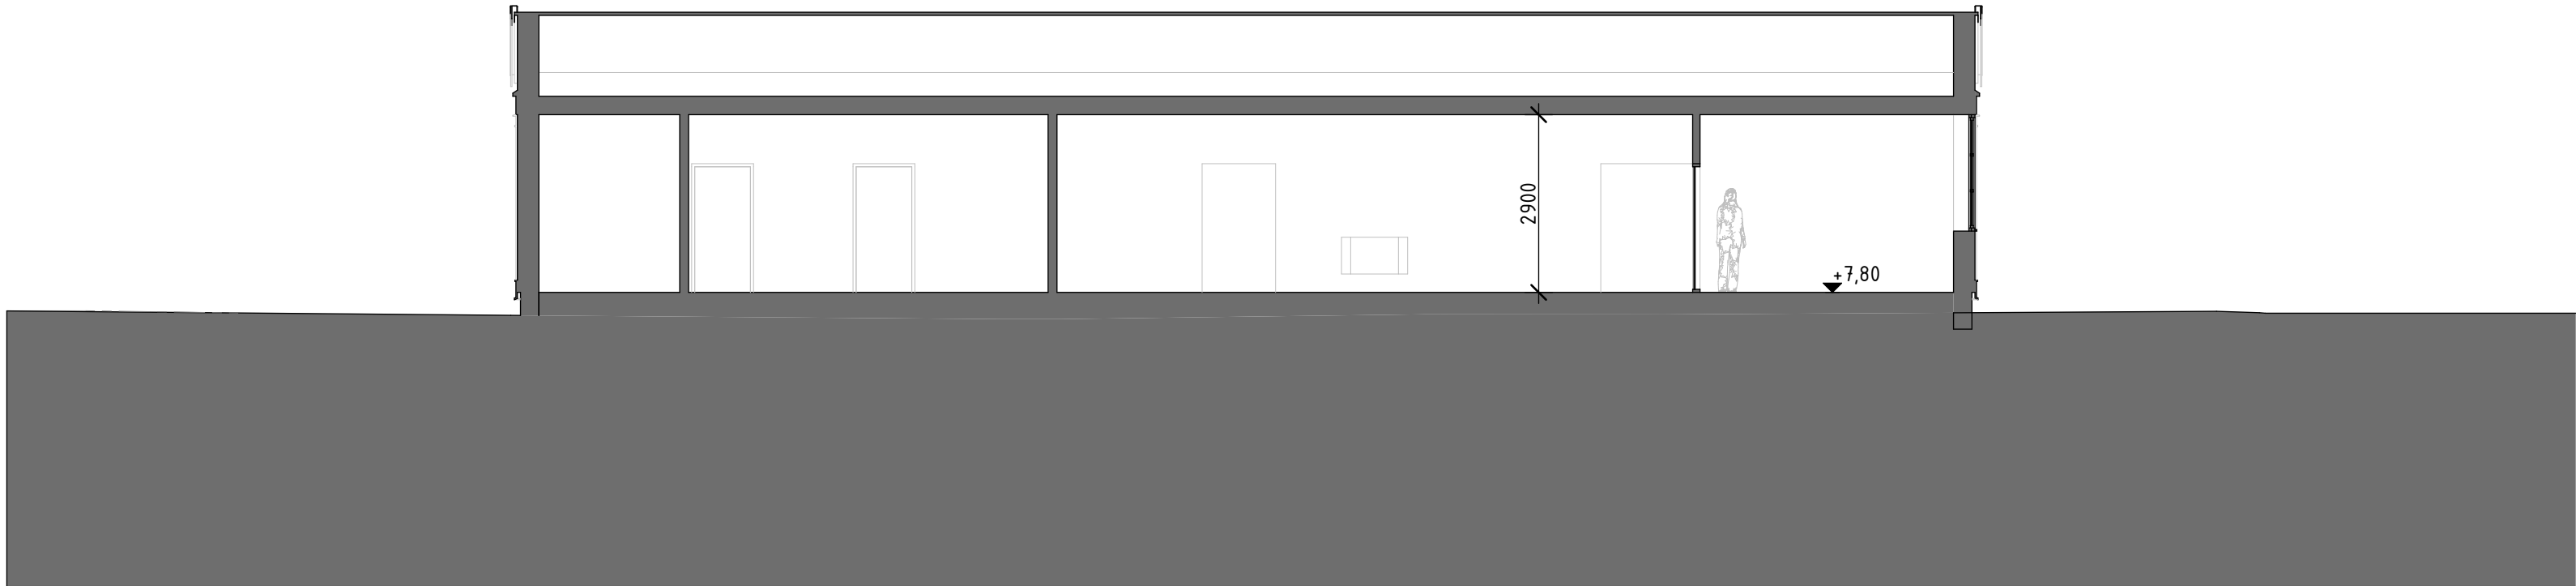

Längdsektion

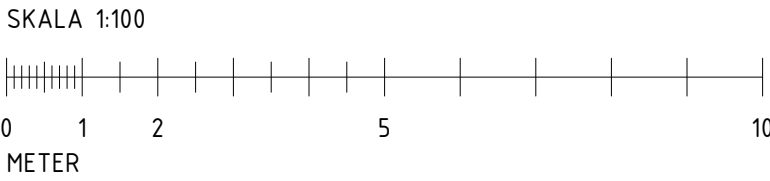

A	MINSKAT KLUBBHUS		2020-02-14	JB
BET	ÄNDRING AVSER		DATUM	Sign.
BYGGLOVSHANDLING				
Norra Djurgården 1:1				
BYGG- HERRE	Index			
A	ARKIPOL			
UPPDRAG NR		RITAD AV		HANDLAGGARE
2019-10-07		ANSVARIG JB		JB
Djurgårdsbrunn, tennisklubb SEKTIONER				
SKALA A1 A3 1:100 1:200		NUMMER A-40-2-01		BET A