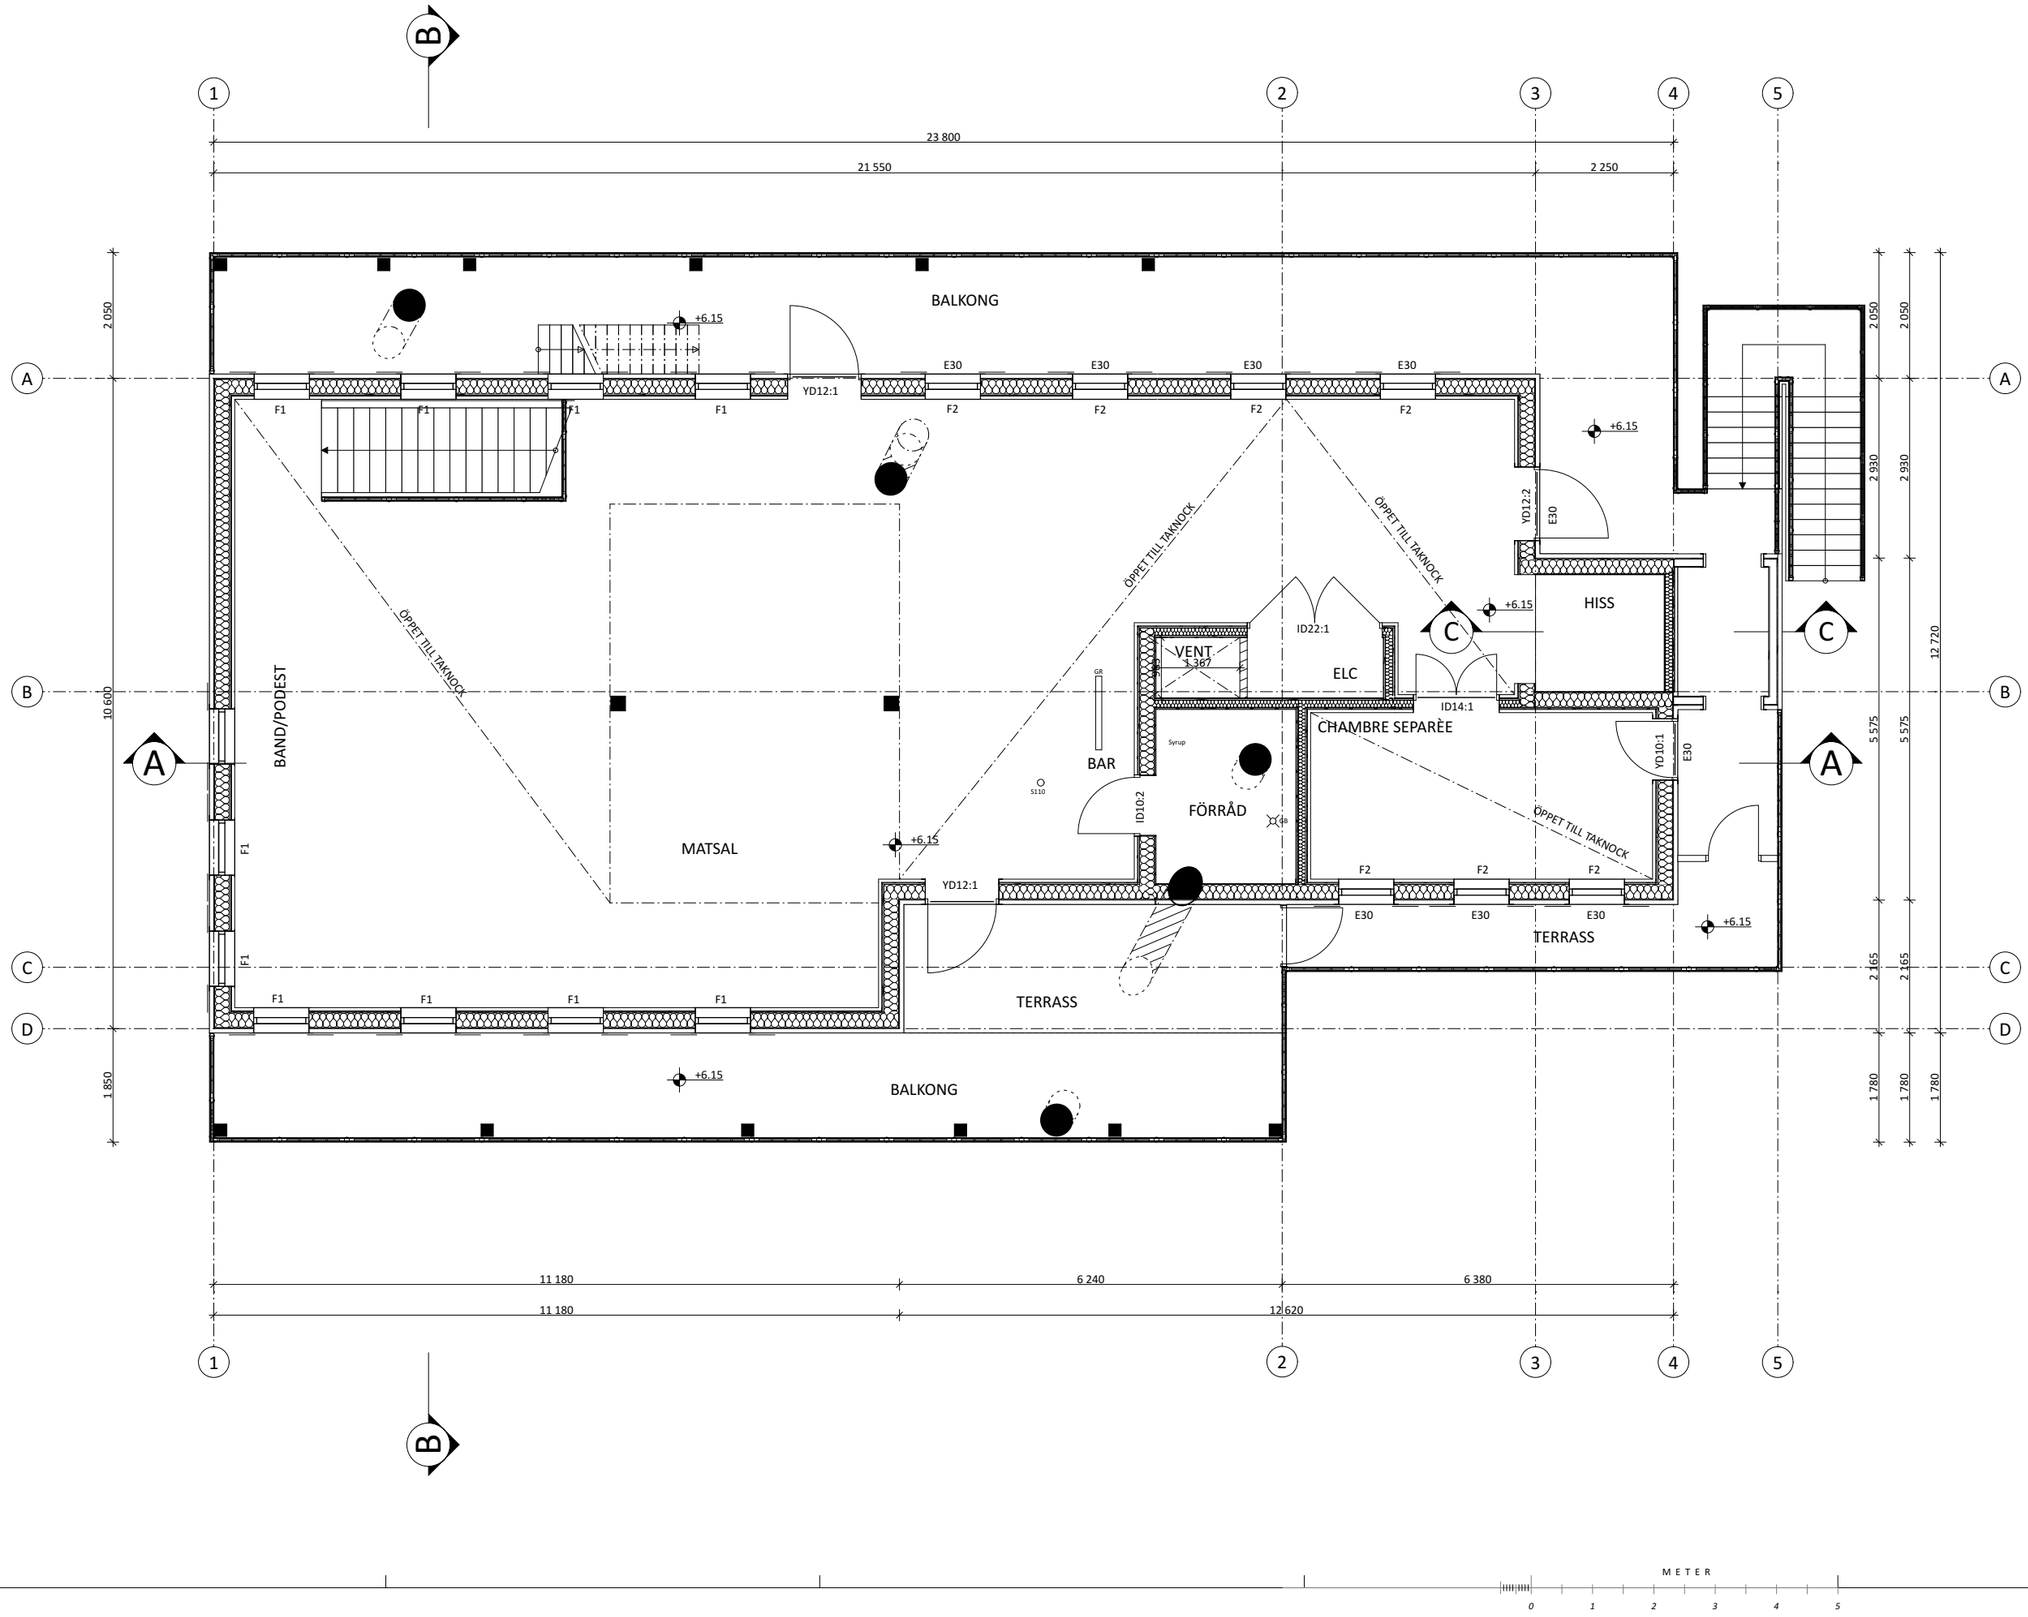


## FÖRKLARINGAR

Samtliga mått anges i millimeter.
Vid revidering av ritning är utgående slipstext genomstruken.
Exempel: ~~Denna text utgår.~~
Ny text är understruken.
Exempel: Ny text.

Byggnadsdel som rives

Ny byggnadsdel

Bef. dörr

Ny dörr

## FÖRESKRIFTER

Samtliga mått kontrolleras på plats.
Ändringar beträffande utförande skall godkännas av arkitekt.

F1 öppningsbara fönster
F2 fastglas fönster (E30)

## HÄNVISNINGAR

| BET | ANT | ÄNDRINGEN AVSER | SIGN | DATUM |
|---|---|---|---|---|

FÖRHANDSKOPIA

BH - BIERGARTEN
STOCKHOLM

TILLSAMMANS
ARKITEKTER & PROJEKTLEDARE
ST. ERIKSGATAN 15 : 112 39 STOCKHOLM : 08-526 924 24 : www.tillsammans.com

| PROJEKTNUMMER | RITAD AV | HANDLÄGGARE |
|---|---|---|
| 104-55-03 | CS | CS |
| DATUM | ANSVARIG | |
| 2020-01-28 | JS | |

PLANRITNING
PLAN 2

| SKALA | NUMMER | BET |
|---|---|---|
| 1:100/A3<br>1:50/A1 | A-40.1-0321 | |

Inkom till Stockholms stadsbyggnadskontor - 2020-02-24, Dnr 2017-19864