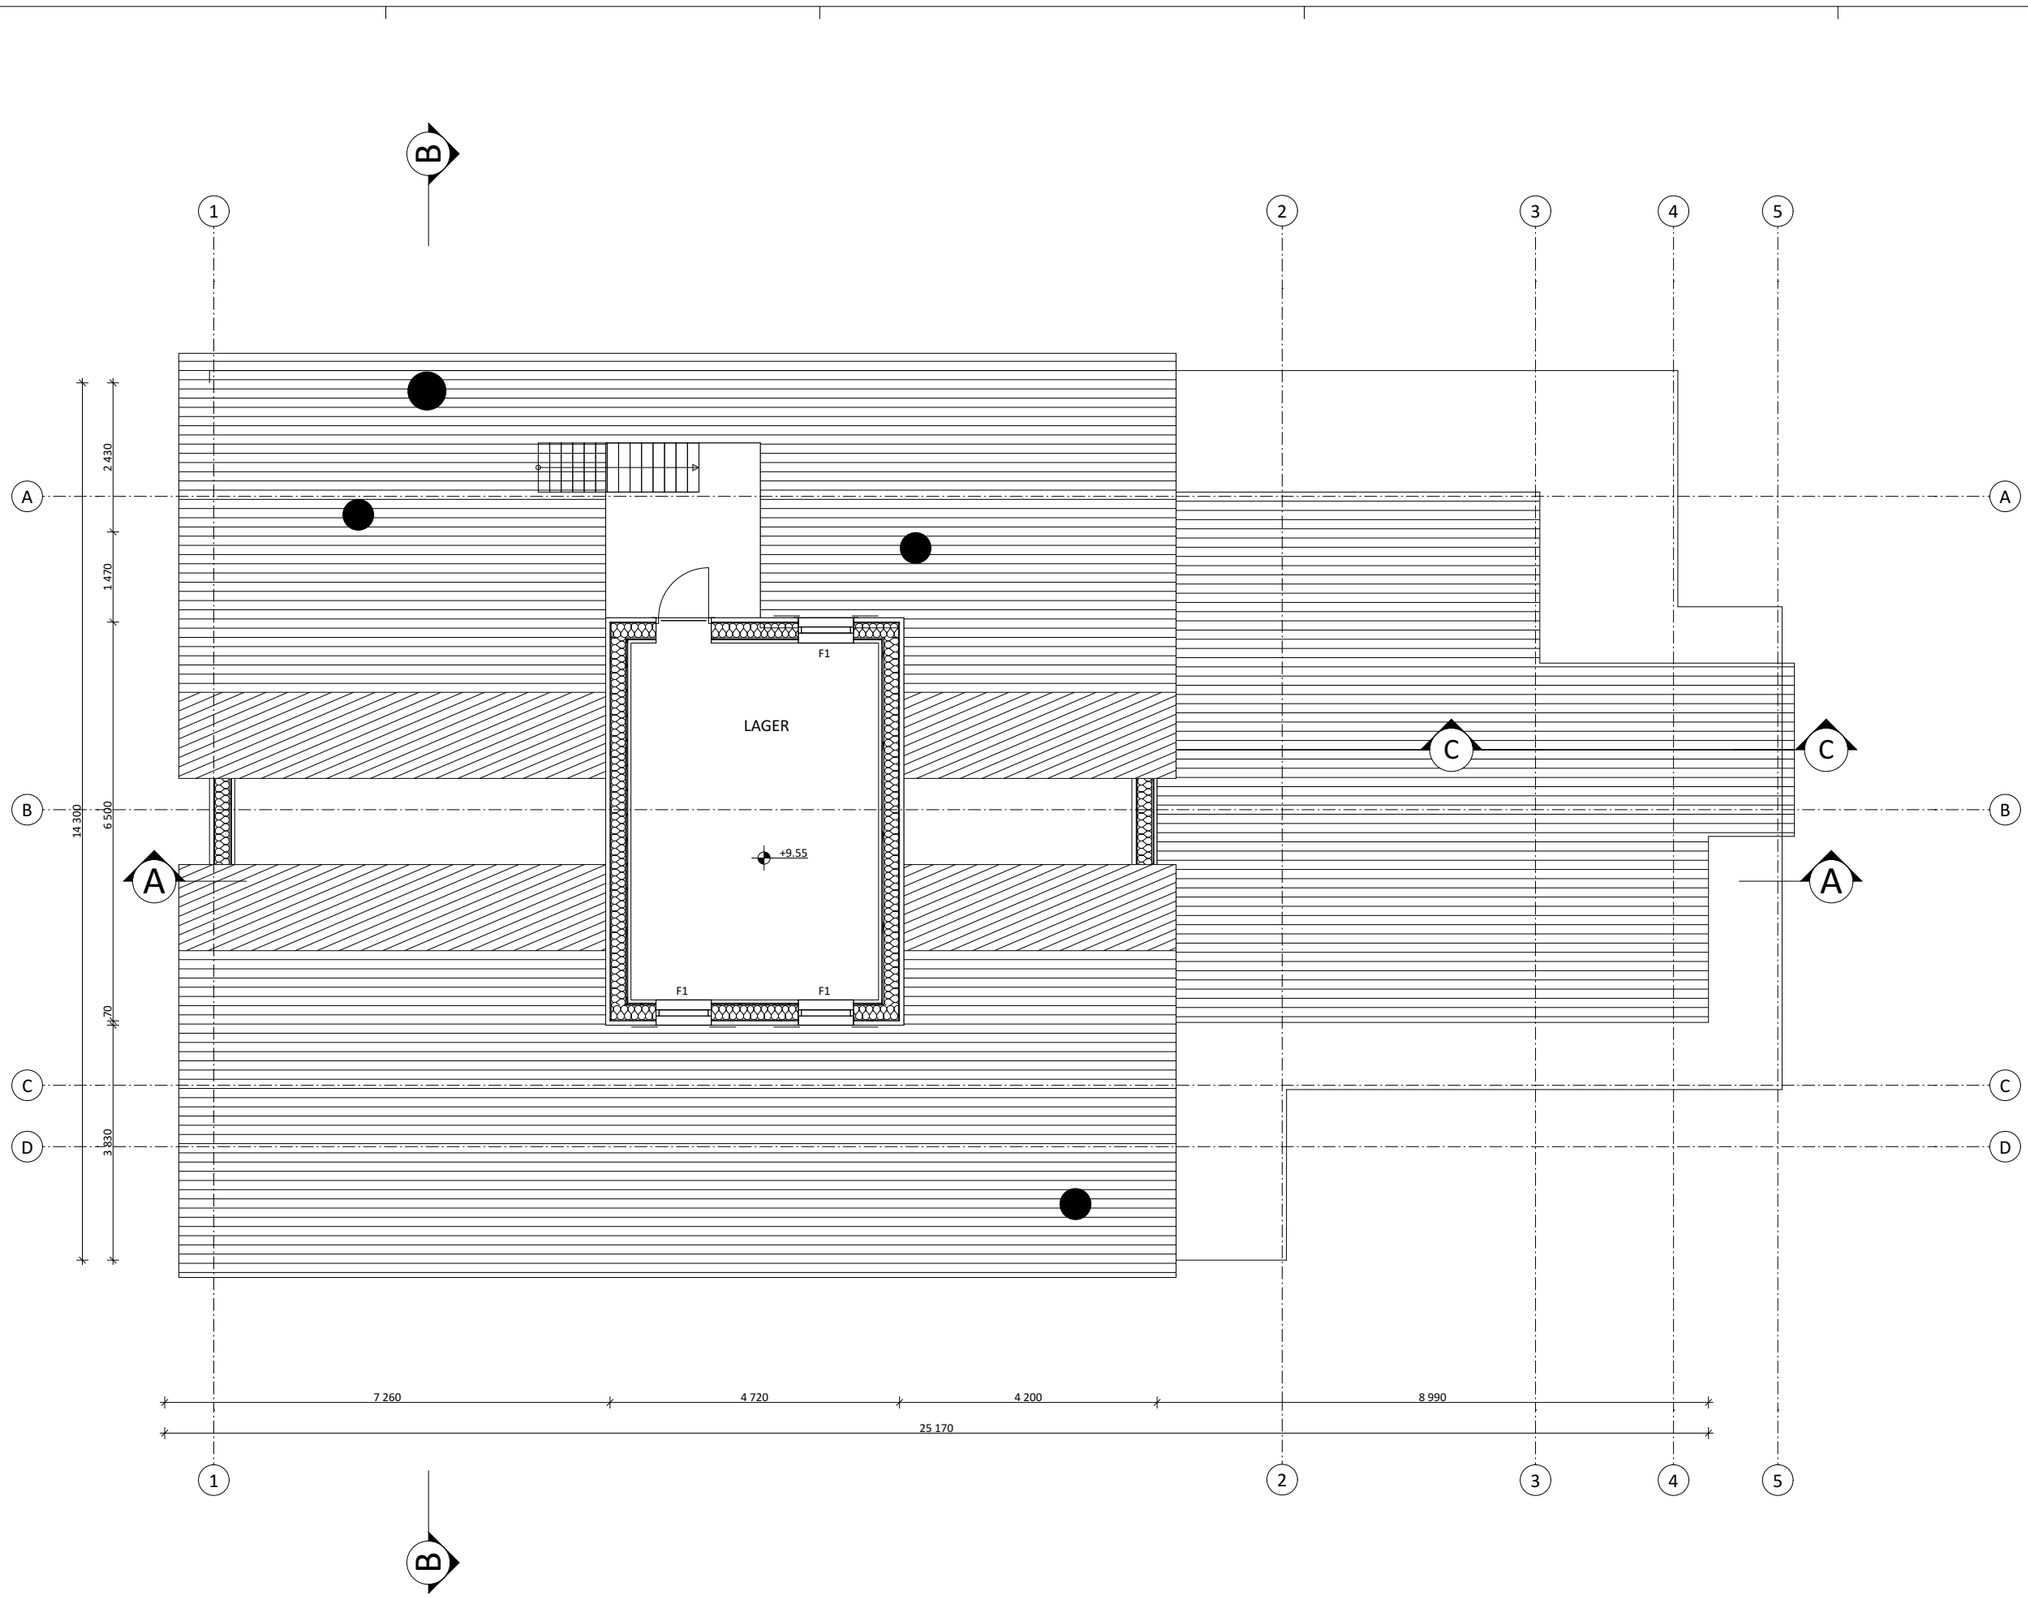

FÖRKLARINGAR

Samtliga mått anges i millimeter.
Vid revidering av ritning är utgående slipstext genomstruken.
Exempel: ~~Denna text utgår.~~
Ny text är understruken.
Exempel: Ny text.

Byggnadsdel som rives

Ny byggnadsdel

Bef. dörr

Ny dörr

FÖRESKRIFTER

Samtliga mått kontrolleras på plats.
Ändringar beträffande utförande skall godkännas av arkitekt.

F1	öppningsbara fönster
F2	fastglas fönster (E30)
F3	öppningsbara Fönster (E30)

HÄNVISNINGAR

BET	ANT	ÄNDRINGEN AVSER	SIGN	DATUM

FÖRHANDSKOPIA

BH - BIERGARTEN
STOCKHOLM

TILLSAMMANS
ARKITEKTER & PROJEKTLEDARE
ST. ERIKSGATAN 15 : 112 39 STOCKHOLM : 08-526 924 24 : www.tillsammans.com

PROJEKTNUMMER	RITAD AV	HANDLÄGGARE
104-55-03	CS	CS
DATUM	ANSVARIG	
2020-01-28	JS	

PLANRITNING
PLAN 3

SKALA	NUMMER	BET
1:100/A3 1:50/A1	A-40.1-0331	

Inkom till Stockholms stadsbyggnadskontor - 2020-02-24, Dnr 2017-19864