


KÖK inredning					
2D-symbol	ID	Bredd	Längd	Höjd	Effekt/KW
	1	1 200	650	1 700	?
	2	2 400	650	900	
	3	400	700	290	
	5	800	810	900	4 x 5,0
	6	600	445	520	4,6
	7	2 000	650	900	0,7
	8	2 000	650	900	0,7
	9	2 000	650	900	
	10	218	375	295	3,2
	11	325	701	129	2 x 3,5
	12	650	640	860	
	15	925	740	850	2,6
	16A	925	740	850	2,6
	16B	925	805	840	17
	17	2 000	650	640	0,7
	18	800	800	320	18
	19	400	800	320	1,5
	19B	400	700	290	
	20	910	835	890	14
	21	2 400	700	900	
	22	1 030	880	1 930	45
	23	1 500	700	900	
	23B	550	550	450	
	24	1 200	650	900	
	25	635	750	900	?
	25B	1 600	650	900	
	27	735	750	900	
	28	800	700	860	2,6
	32	2 400	700	900	
	32B	1 000	700	900	
	35	510	470	335	max 3,15
	36	1 270	650	900	
	38	2 000	500	900	
	40	2 000	500	1 800	
	40	1 000	300	1 800	
	41	1 400	600	900	

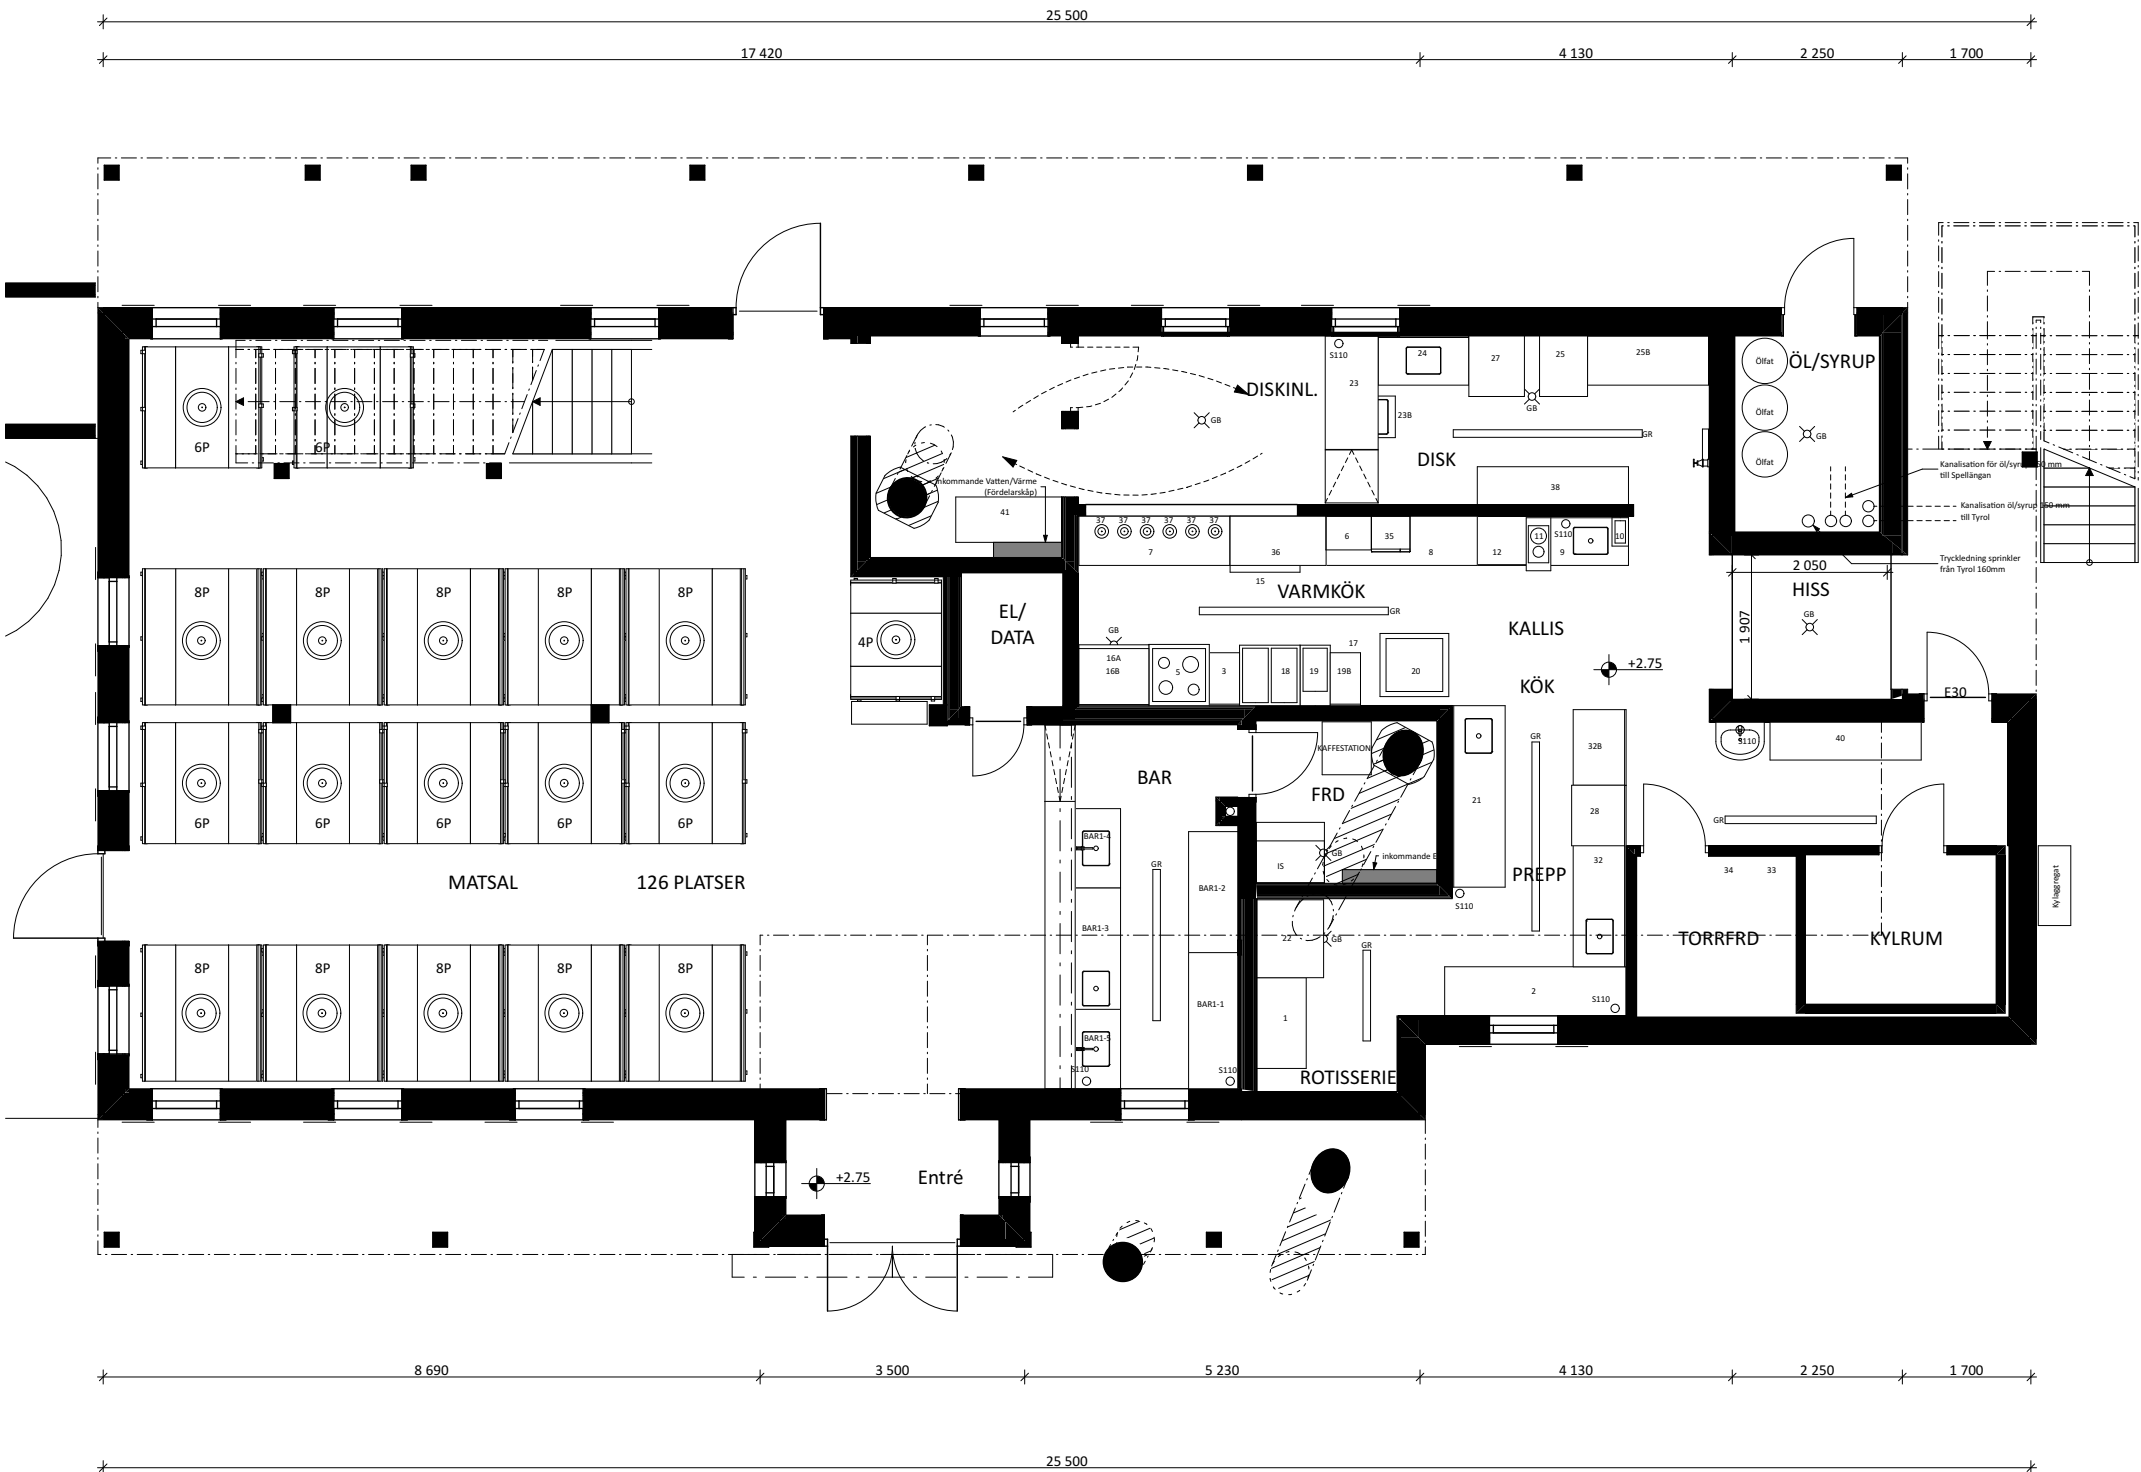

## FÖRKLARINGAR

Samtliga mått anges i millimeter.  
Vid revidering av ritning är utgående slipstext genomstruken.  
Exempel: ~~Denna text utgår~~.  
Ny text är understruken.  
Exempel: Ny text.

- Byggnadsdel som rives
- Ny byggnadsdel
- Bef. dörr
- Ny dörr

## FÖRESKRIFTER

Samtliga mått kontrolleras på plats.  
Ändringar beträffande utförande skall godkännas av arkitekt.

## HÄNVISNINGAR

BET	ANT	ÄNDRINGEN AVSER	SIGN	DATUM
FÖRHANDSKOPIA				
BH - BIERGARTEN STOCKHOLM				
				
				
ARKITEKTER & PROJEKTLEDARE				
ST. ERIKSGATAN 15 : 112 39 STOCKHOLM : 08-526 924 24 : <a href="http://www.tillsammans.com">www.tillsammans.com</a>				
PROJEKTNUMMER 104-55-03		RITAD AV CS		HANDLÄGGARE CS
DATUM 2020-01-28		ANSVARIG JS		
PLANRITNING				
PLAN 1 MÖBLERING				
SKALA 1:100/A3 1:50/A1		NUMMER A02:1		BET