




Ansicht Balkongeländer Achse E M 1:50

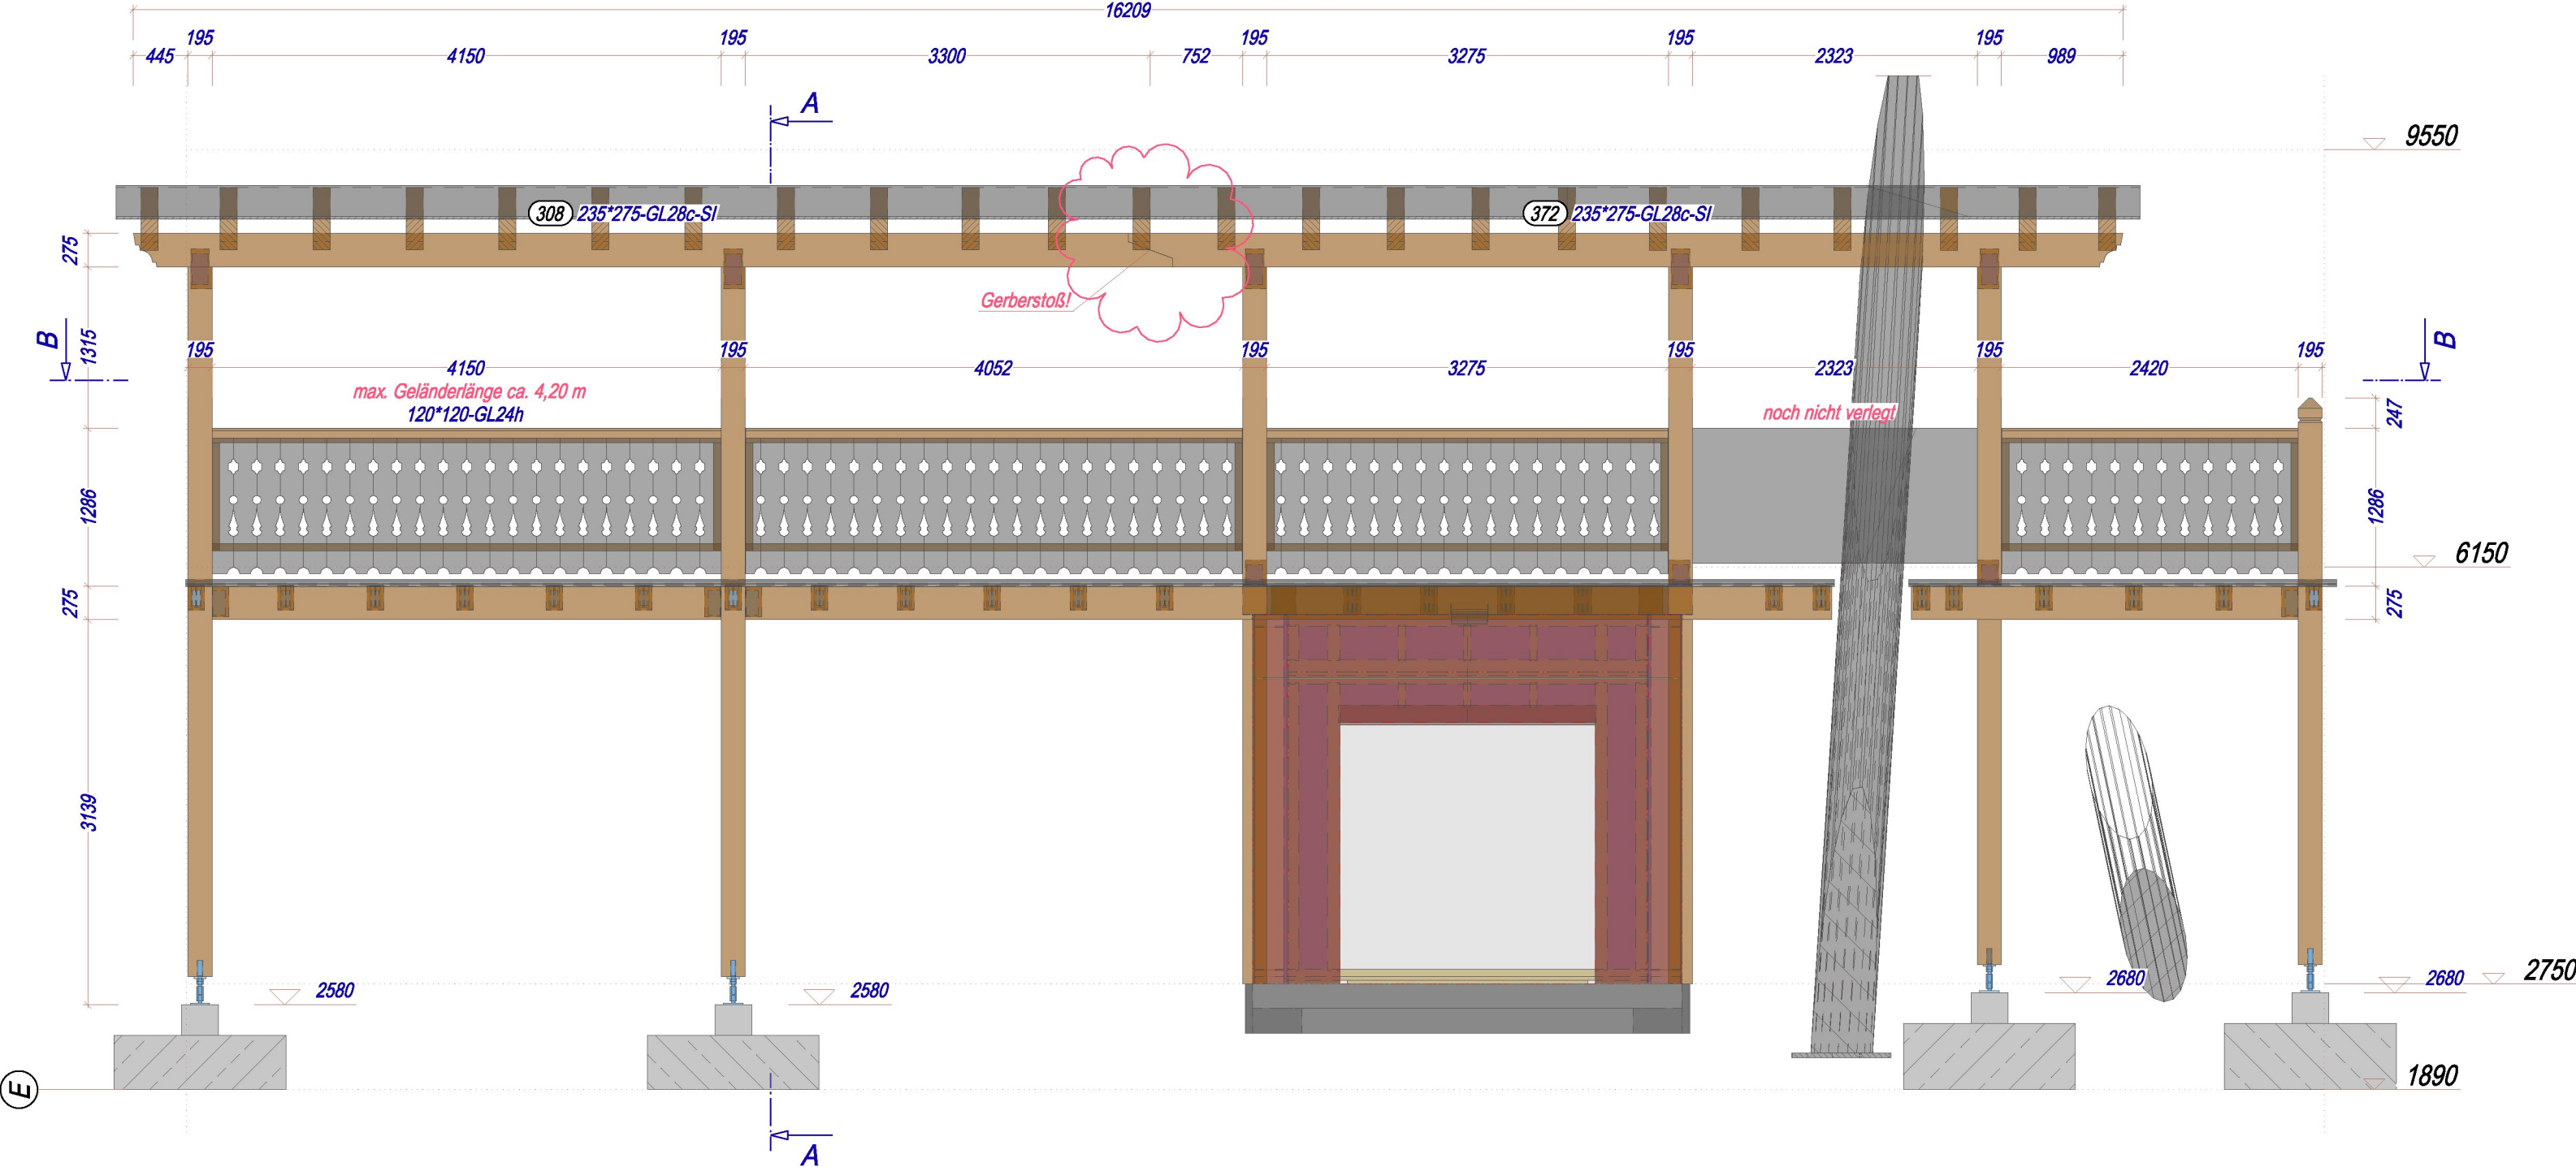


Schnitt A-A M 1:50

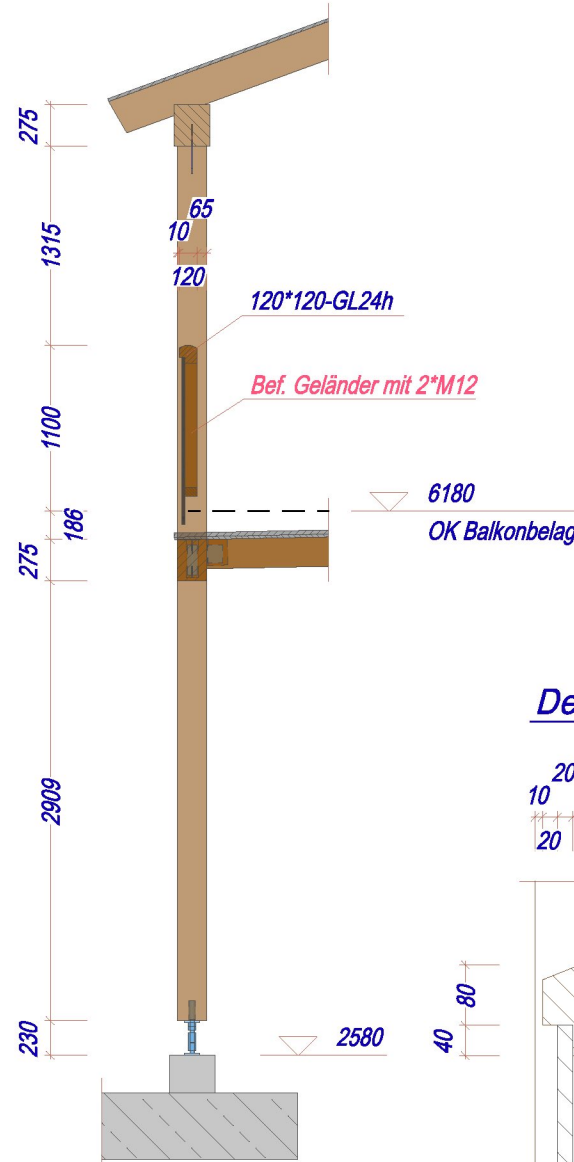

Detailschnitt M 1:10

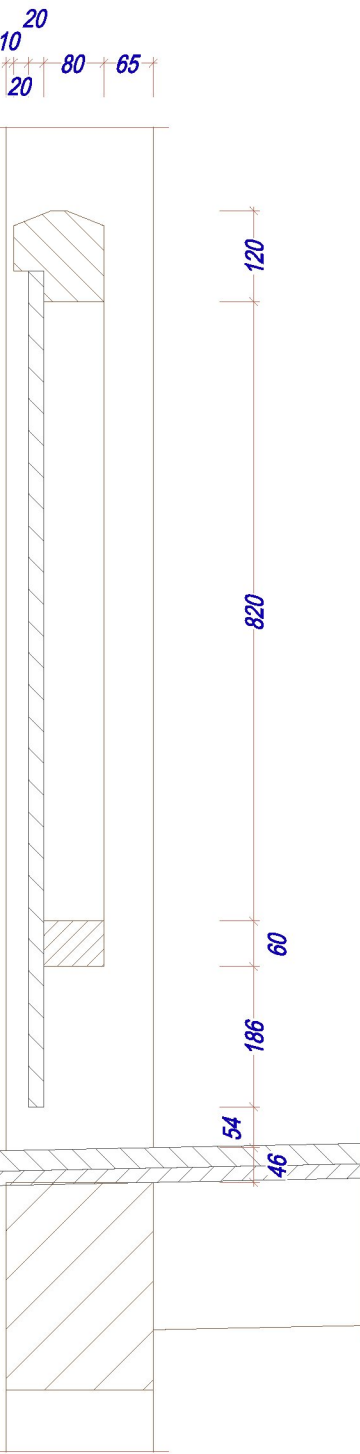

Schnitt B-B M 1:50
(ohne Balkonschalung)

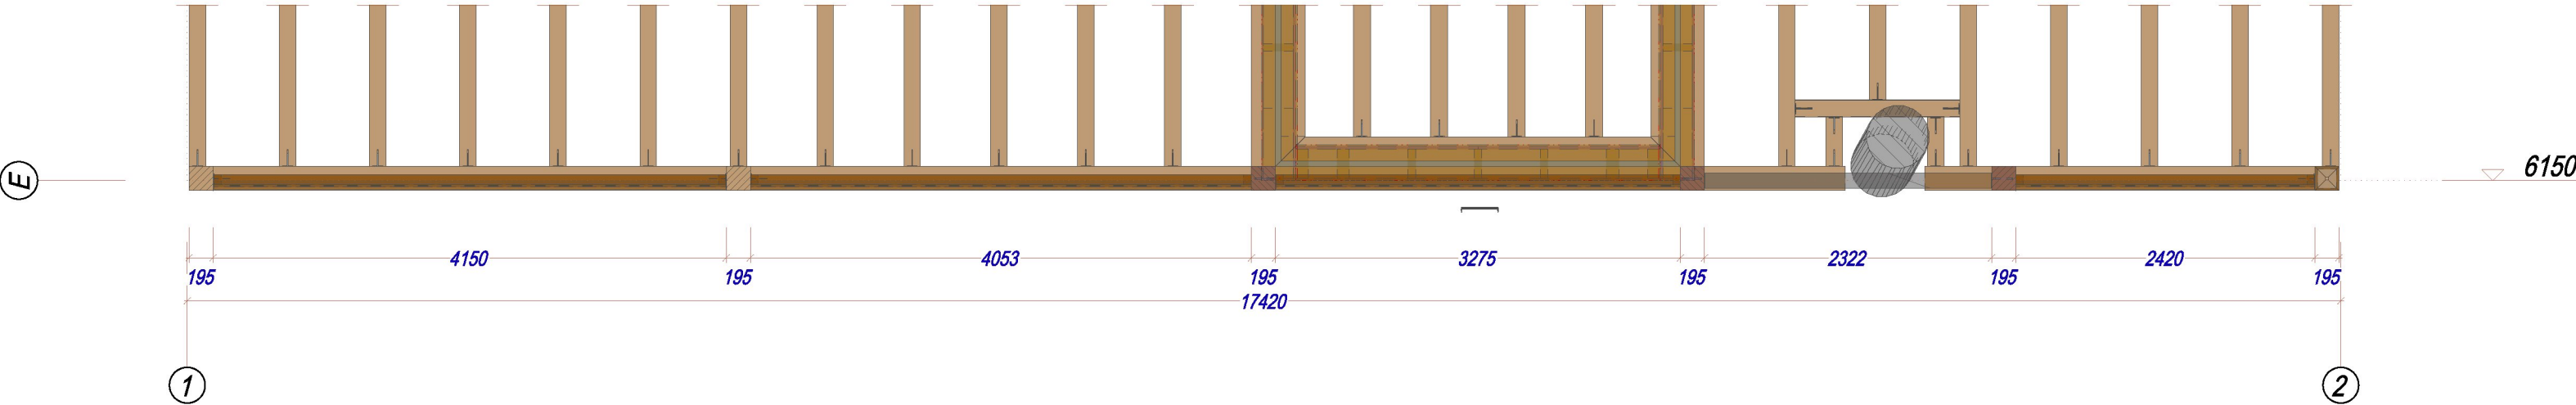

Pletschacher Holzbau Holzverleih Gewerkebau		Waldstr. 1 86453 Dasing Tel. +49 8205 9610 0 Fax +49 8205 9610 49	Maßstab: 1:50, 1:10
			Bauherr: Gröna Lund Tivoli Bauort: 121 88 Stockholm-Globen
		Datum: 23.01.2020 Bearb.: A. Radm. Gepr.: Norm:	Benennung: Neubau Almhütte
		Auftrag: groenalund-stockholm	Zeichnung: Ansicht Balkongeländer Achse E
		Zust. Änderung Datum Name	Blatt: 08 Bl.