




1
1 : 20

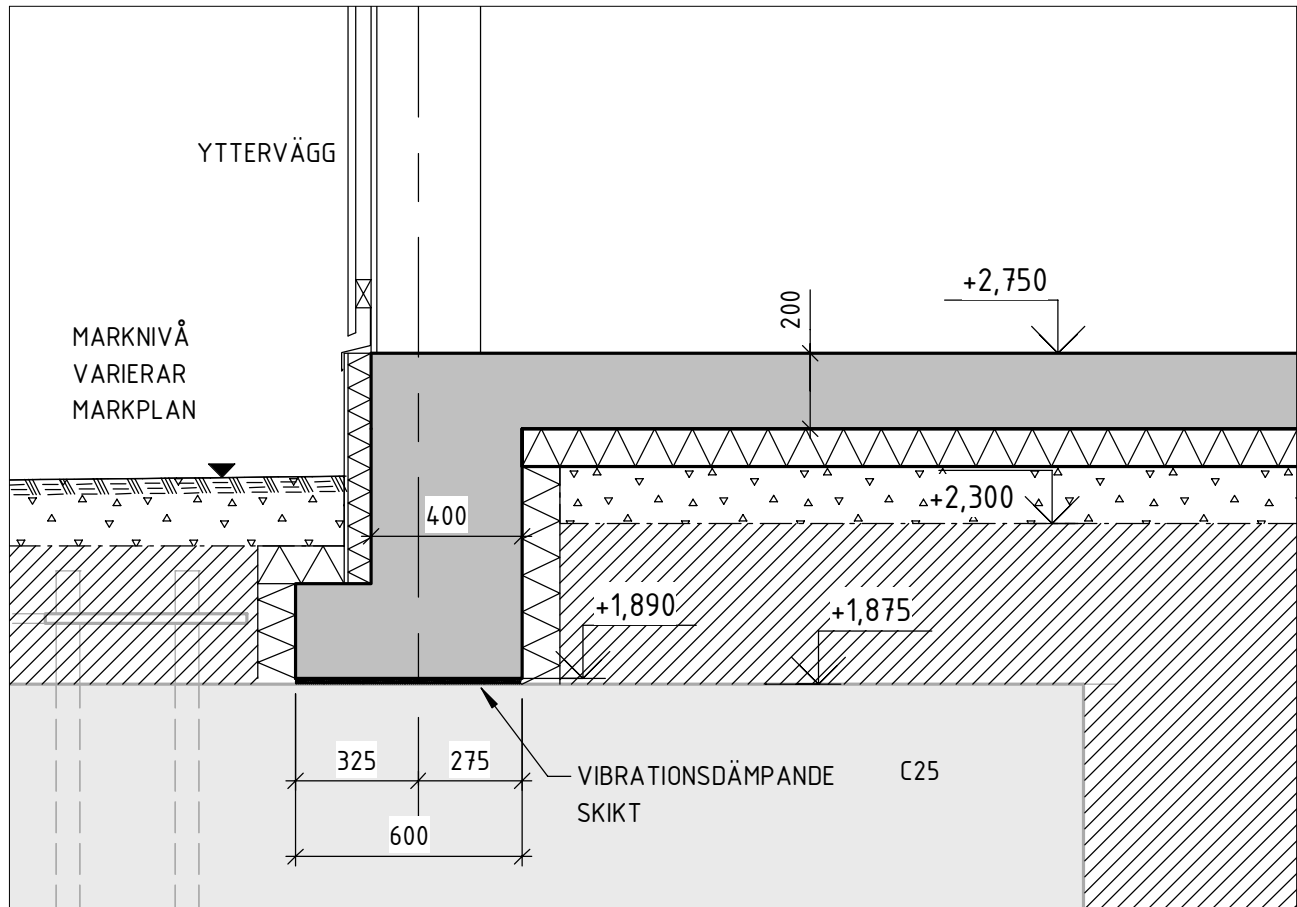


2
1 : 20

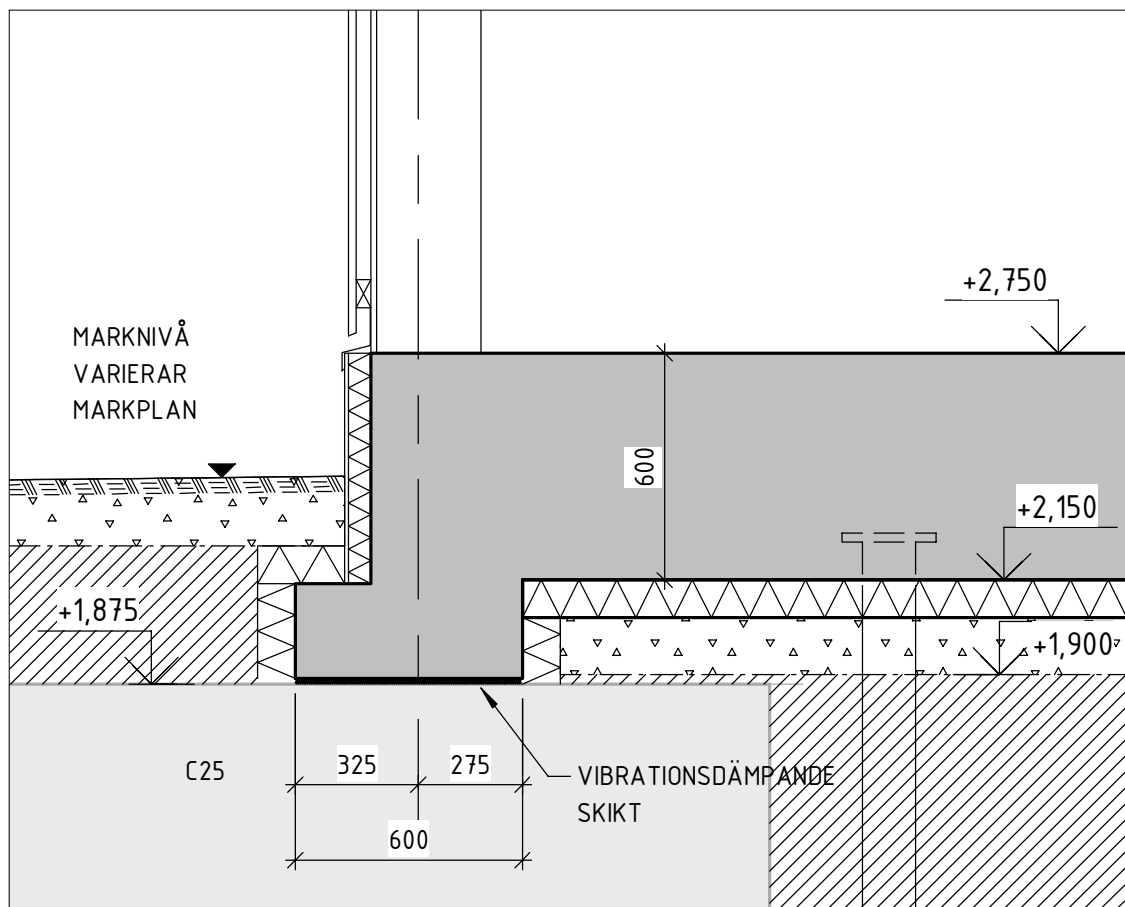


3
1 : 20

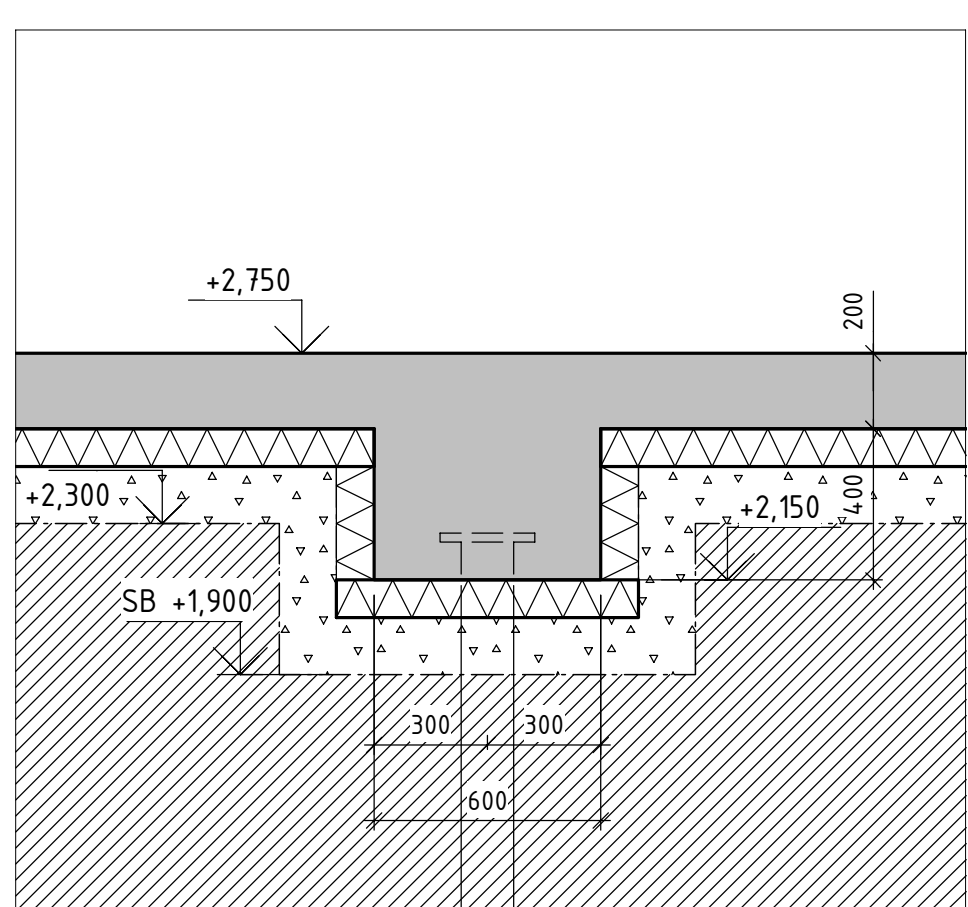


4
1 : 20

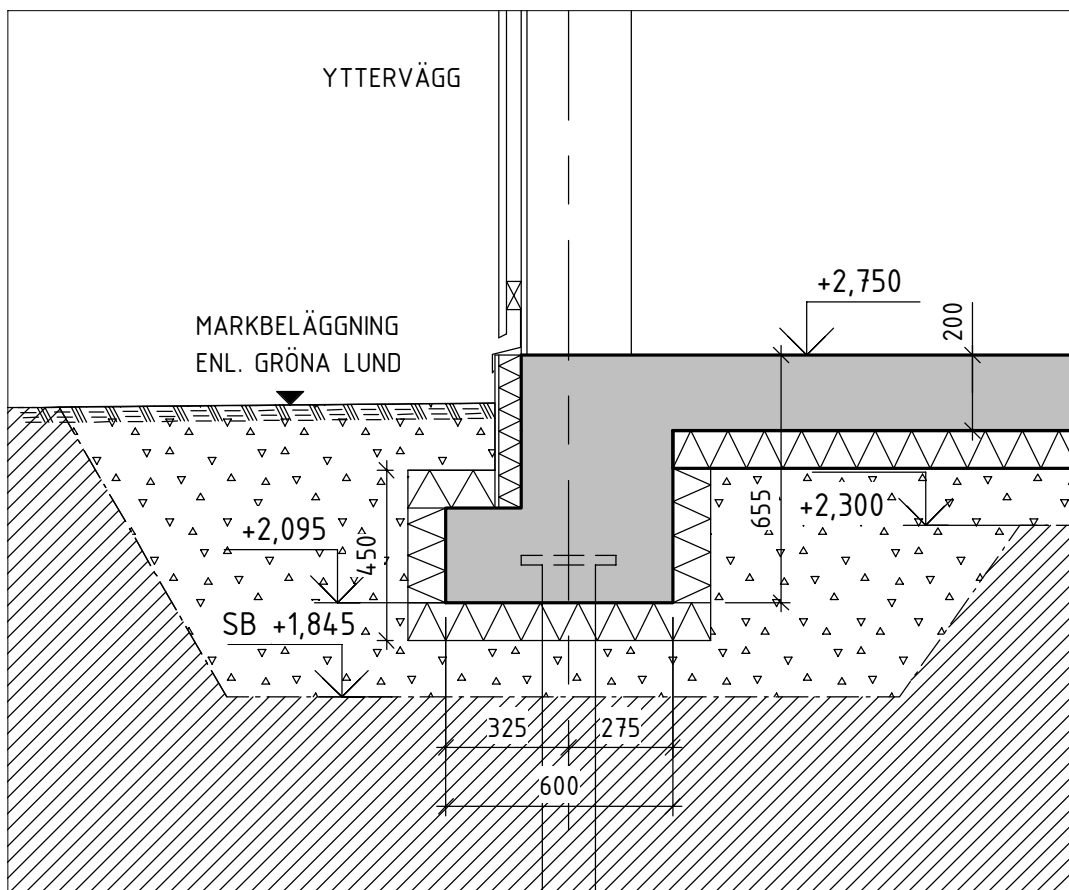


5
1 : 20

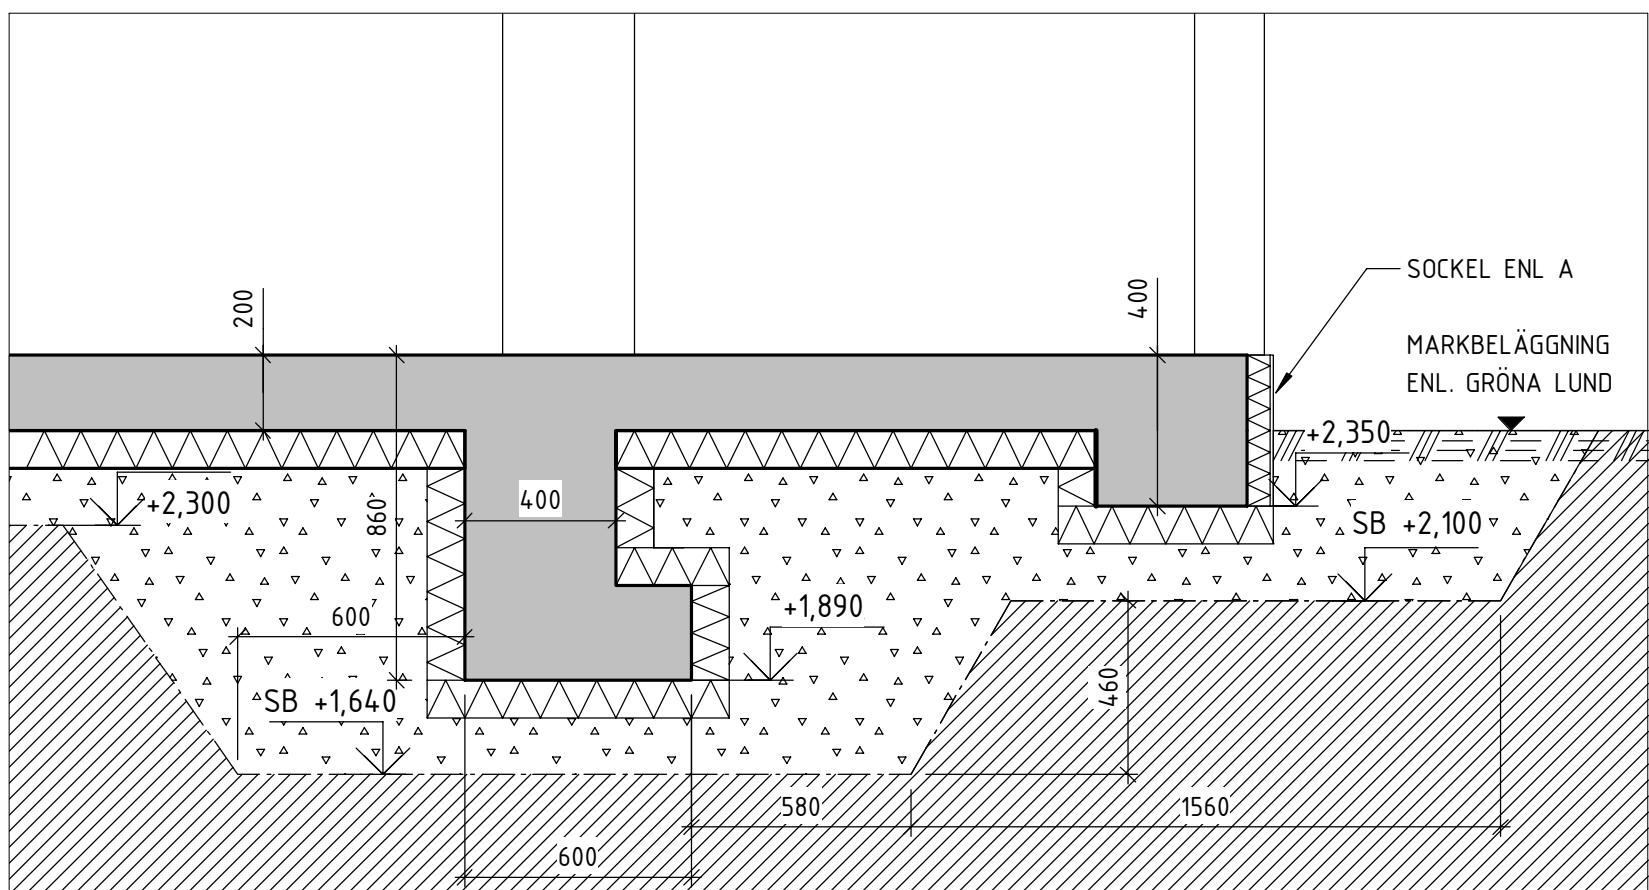


6
1 : 20

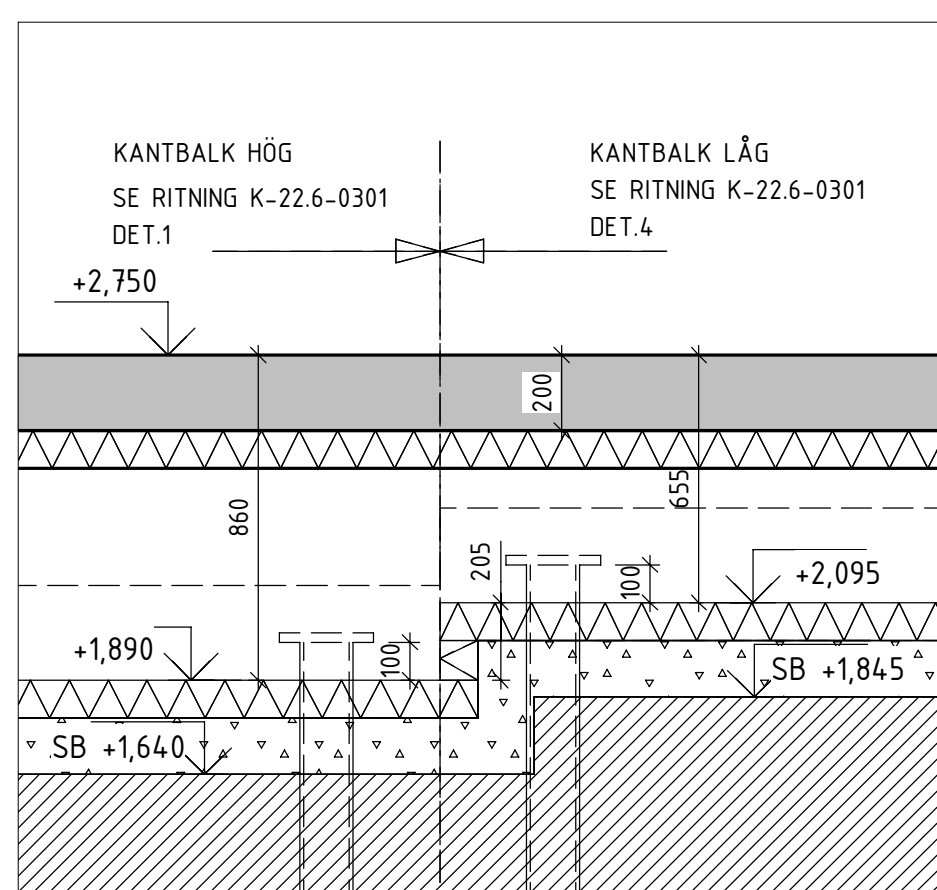


7
1 : 20

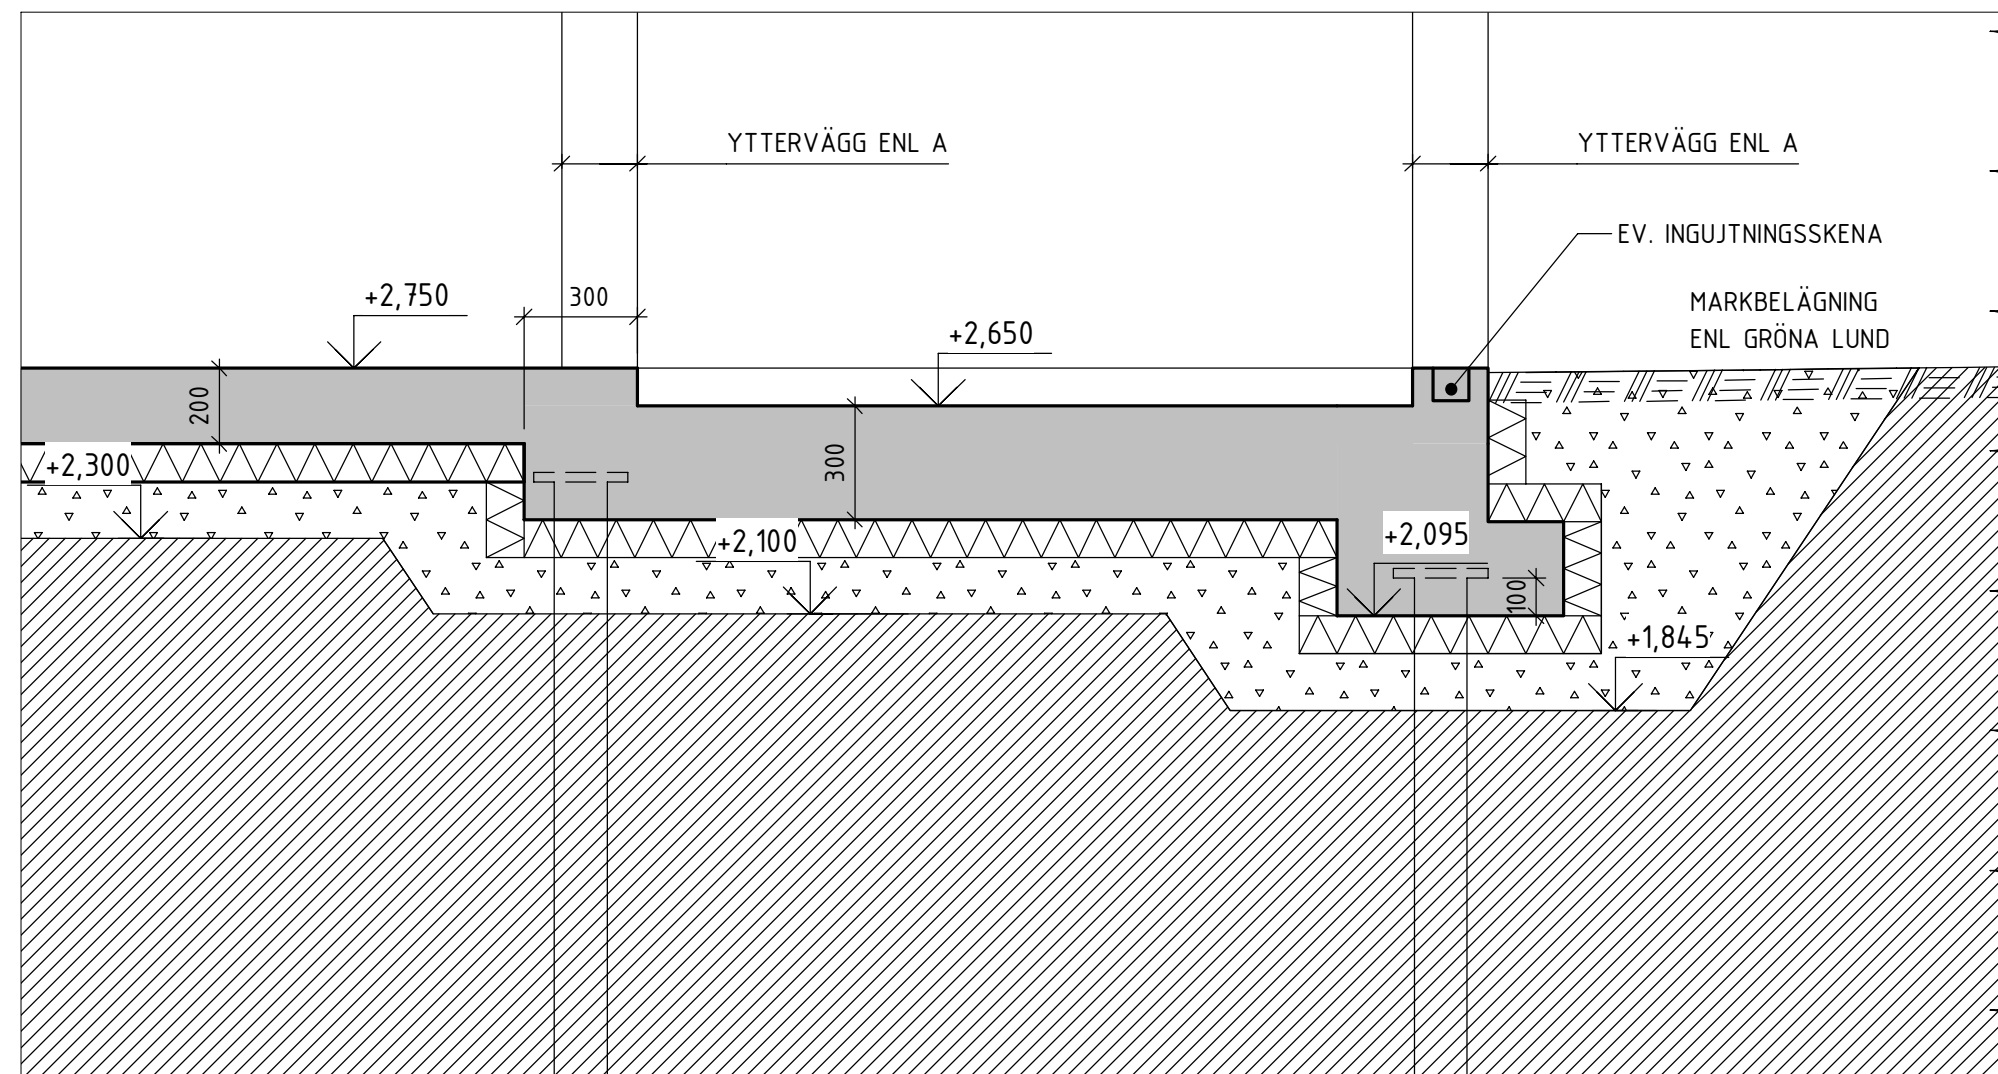

8
1 : 20

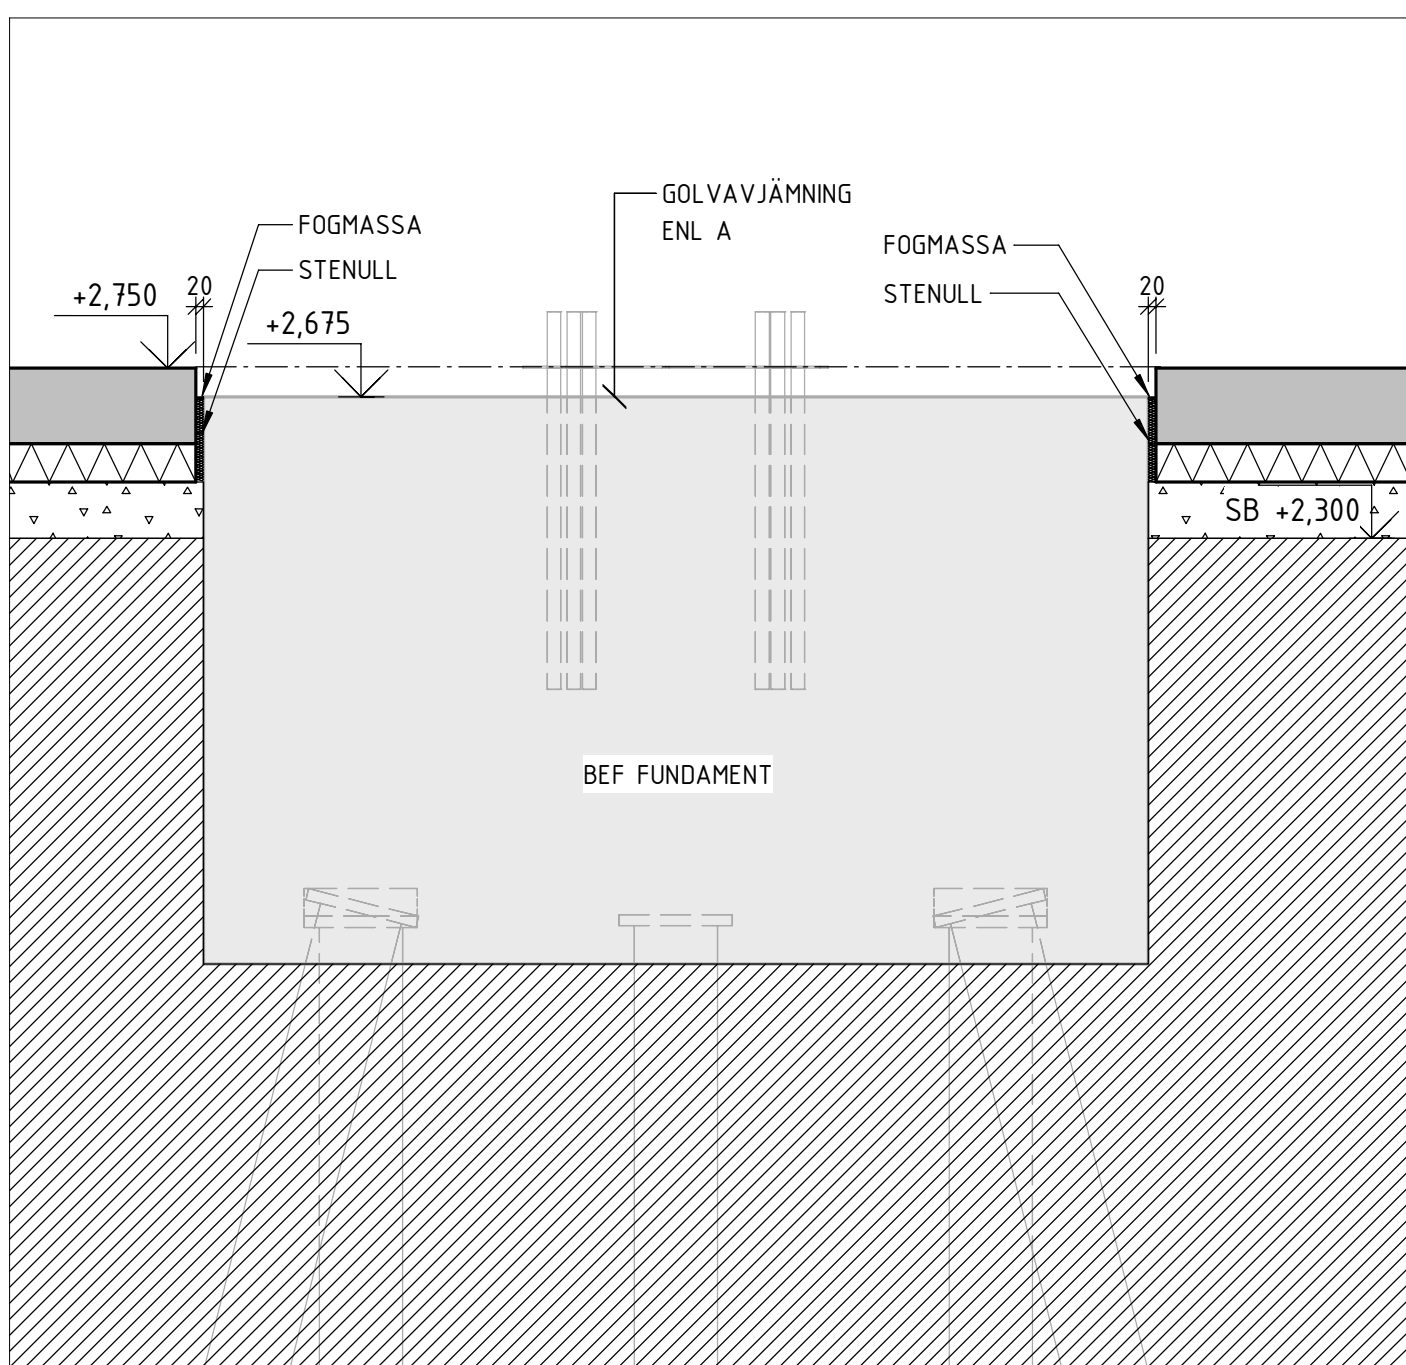

9
1 : 20

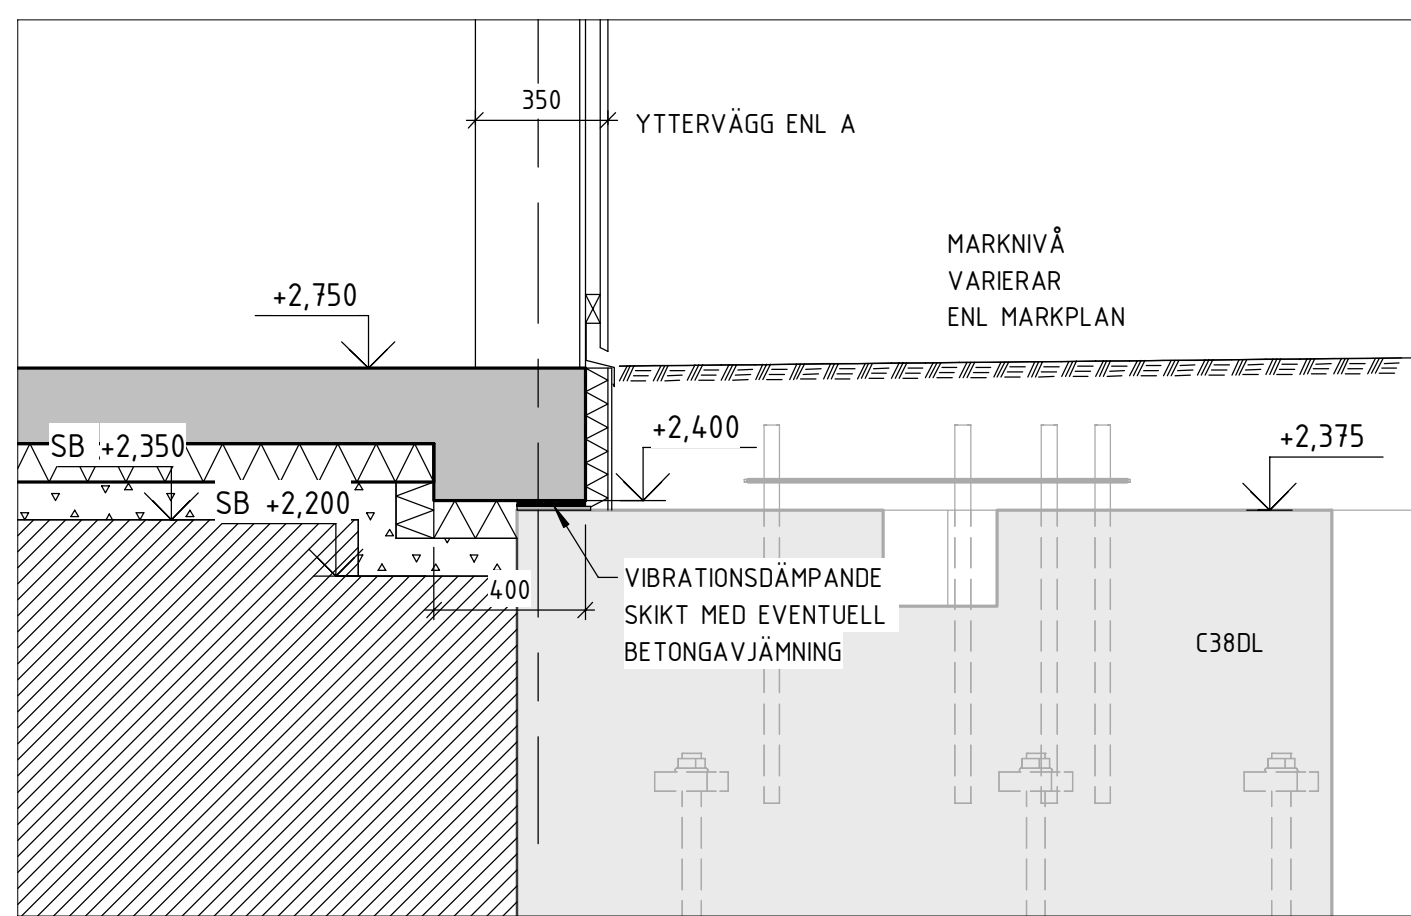

10
1 : 20

FÖRKLARINGAR

KOORDINATERNÄR ÄR ANGIVNA I GRÖNA LUNDS LOKALA KOORDINATSYSTEM.

	PLATSGJUTEN BETONG
	VATTENTÄT BETONG
	PACKAD MAKADAM
	BEF. MARK

FÖRESKRIFTER

ALLMÄNNA FÖRESKRIFTER

K-00.0-0001

HÄNVISNINGAR

SCHAKTPLAN
GRUNDPLAN
ARMERINGSPLAN
ARMERINGSDETALJER

K-11.1-0311
K-15.1-0311
K-22.1-0311
K-22.6-0301

A	K-PM17	2019-12-06	ANZ
BET	ÄNDRINGEN AVSER	DATUM	SIGN
BYGGHANDLING			
BLUE HARVEST			
GRÖNA LUNDS TIVOLI			
WSP Byggsprojektering Ärehamnsvägen 7 121 88 Stockholm-Globen Tel: 010-722 50 00 wsp.com			
UPPRAG NR 10261661	RISSKONSTR. AV ANZ	HANDLÄGGARE ALG	
DATUM 2019-10-23	ANSVARIG ALG		
Gröna Lunds Tivoli GRUNDETALJER BIERGARTEN			
SKALA A1 1:50 A3 1:100	NUMMER K-20.6-0301	BET A	

SKALA 1:50

METER