


ARMERINGSPLAN

1 : 50

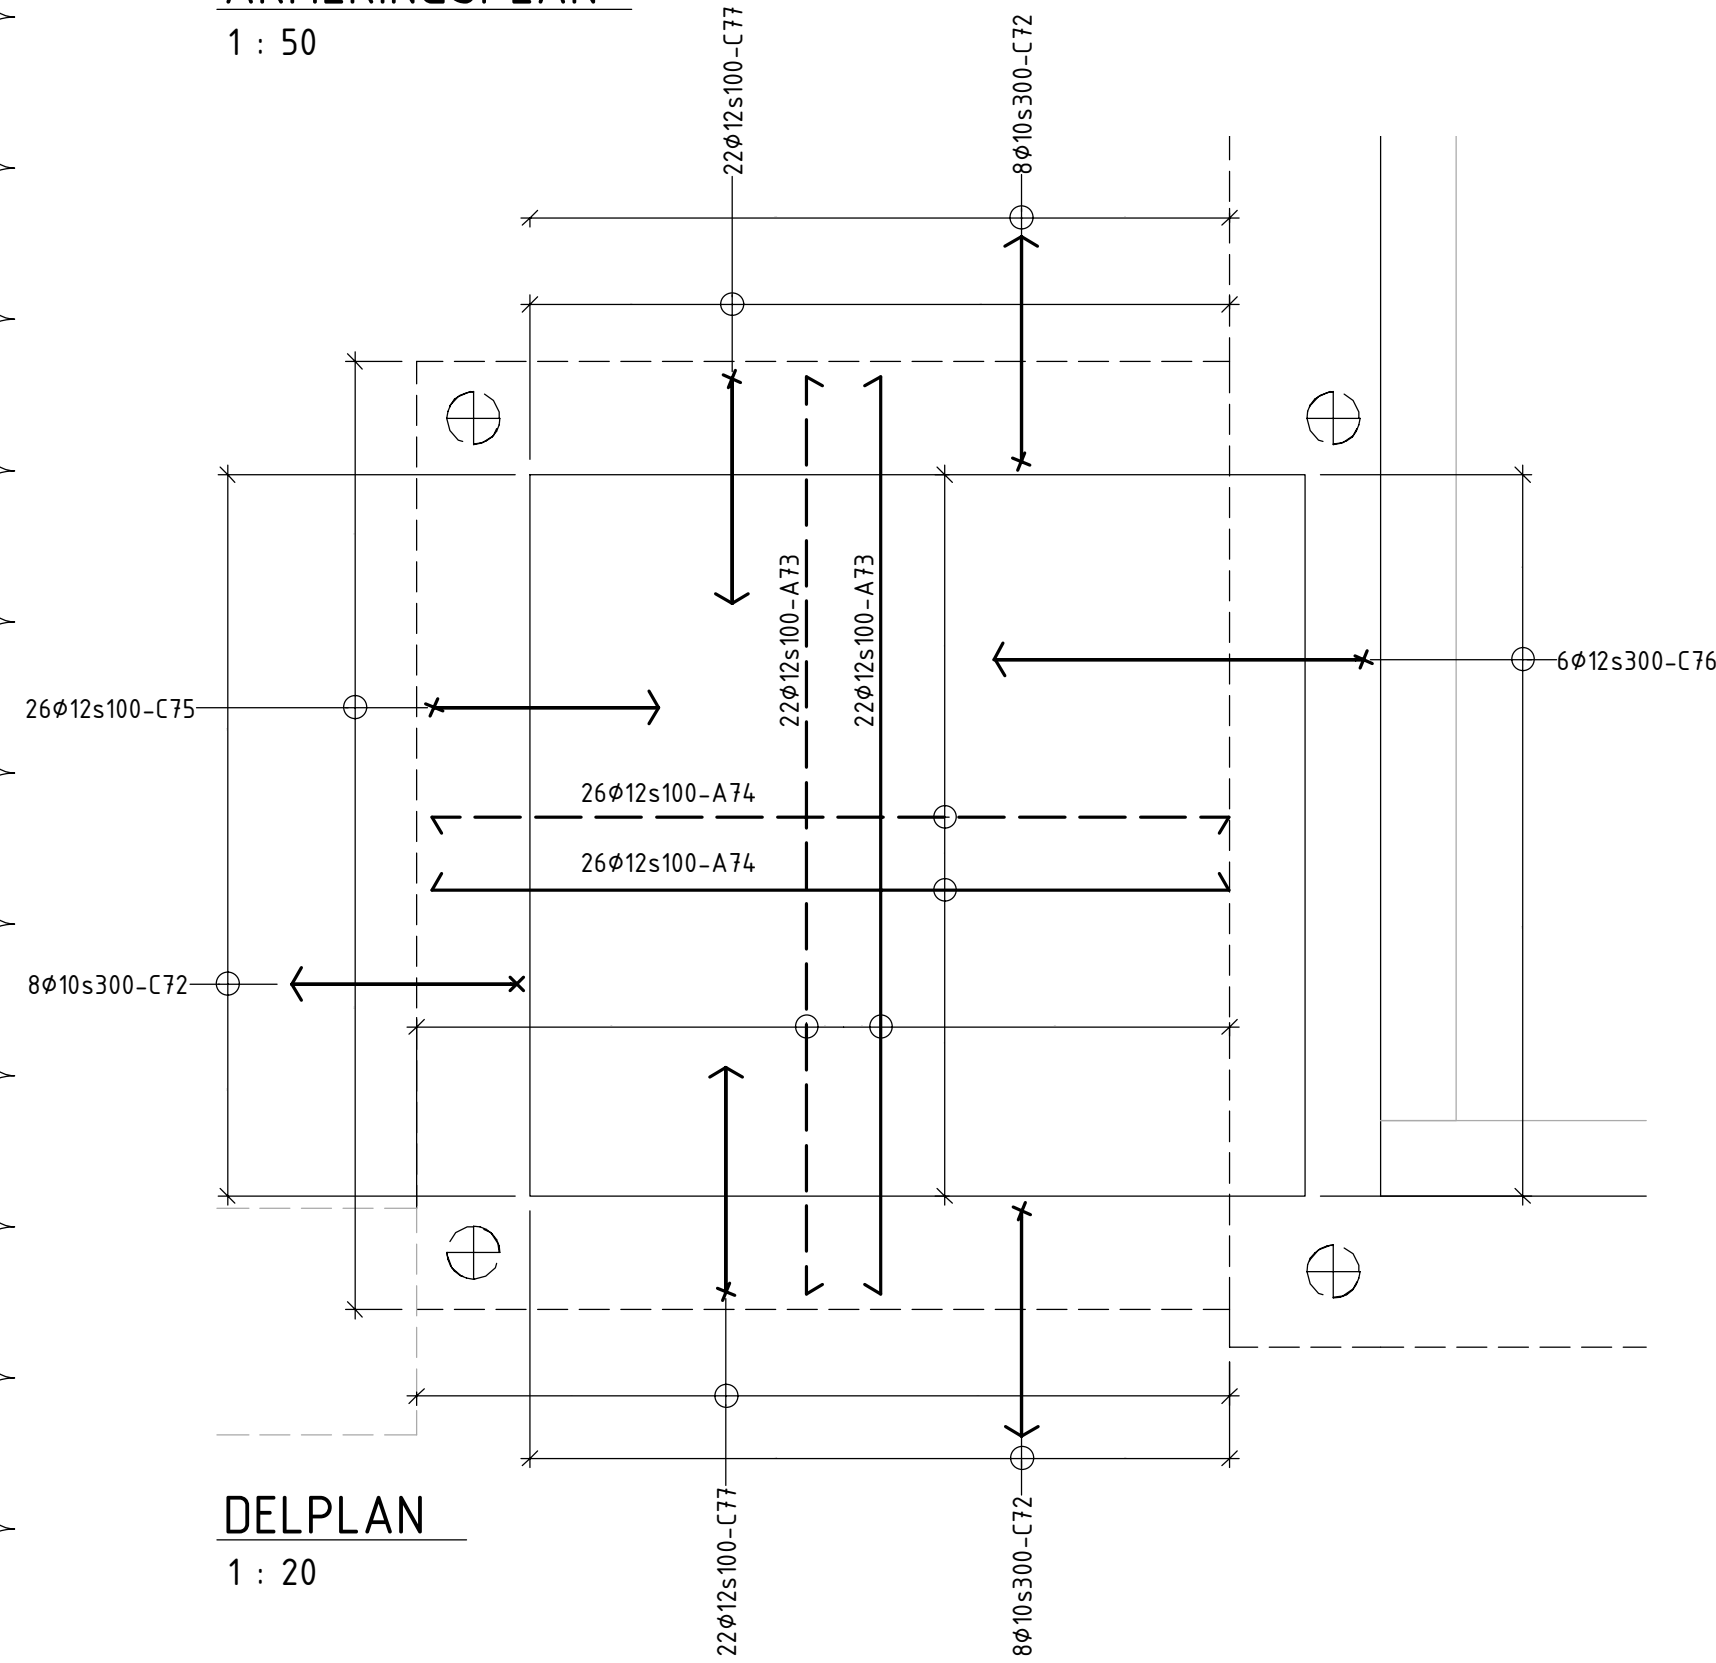

DELPLAN

1 : 20

SKALA 1:50

METER

FÖRKLARINGAR

FÖRESKRIFTER

ALLMÄNNA FÖRESKRIFTER

K-00.0-0001

HÄNVISNINGAR

SCHAKTPLAN  
GRUNDPLAN  
ARMERINGSDETALJER  
GRUNDDETALJER

K-11.1-0311  
K-15.1-0311  
K-20.6-0301  
K-22.6-0301

K-PM17		2019-12-06	ANZ
BET	ANDRINGEN AVSER	DATUM	SIGN
BYGGHANDLING			
BLUE HARVEST			
GRÖNA LUNDS TIVOLI			
WSP Byggsprojektering Årenavägen 7 121 88 Stockholm-Globen Tel: 010-722 50 00 wsp.com			
UPPRORAG NR	RITAD/KONSTR. AV	HANDLÄGGARE	
10261661	ANZ	ALG	
DATUM	ANSVARIG		
2019-10-23	ALG		
Gröna Lunds Tivoli ARMERINGSPLAN BIERGARTEN			
SKALA	NUMMER	BET	
A1 1:50 A3 1:100	K-22.1-0311	A	