




1
1 : 20

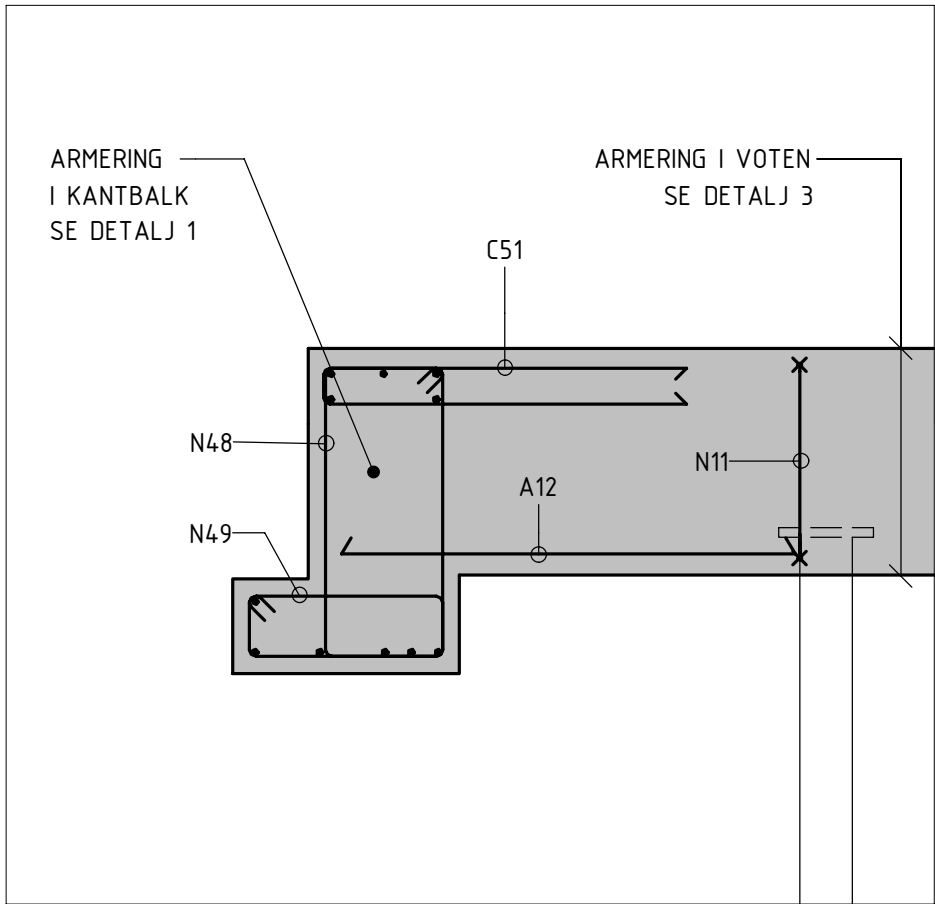


2
1 : 20

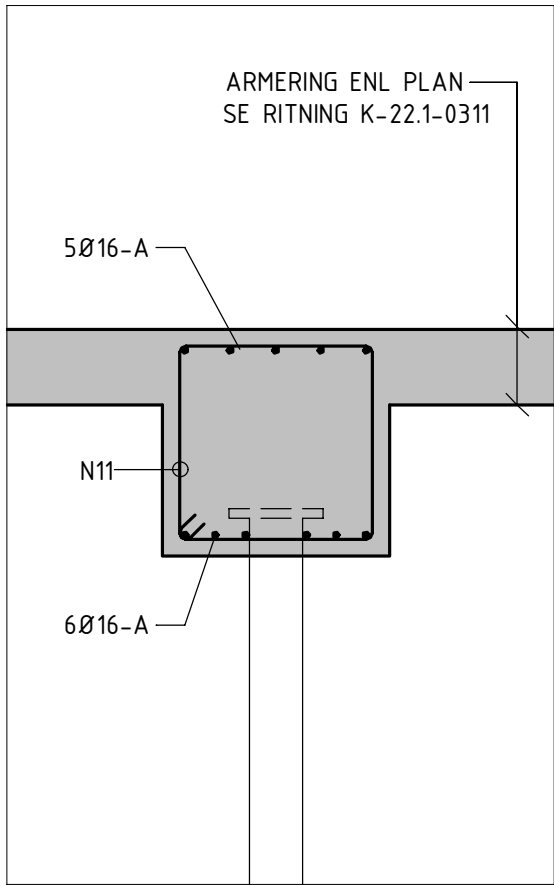


3
1 : 20

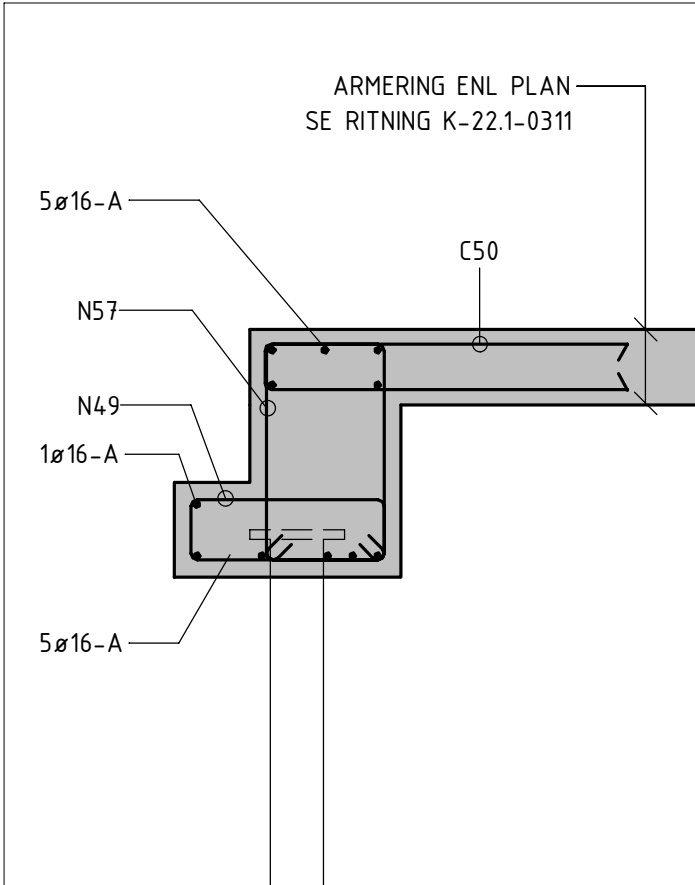


4
1 : 20

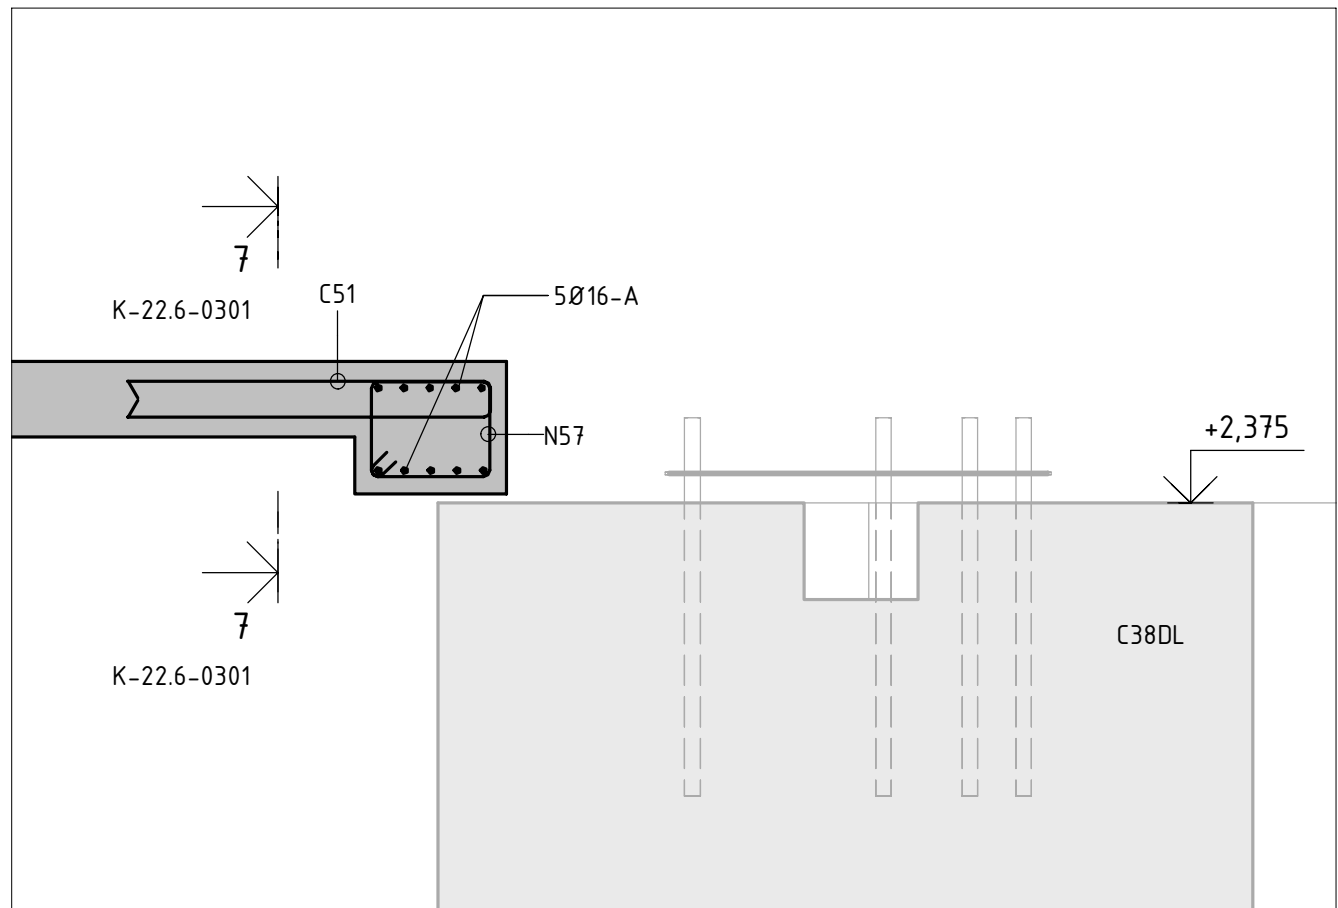


5
1 : 20

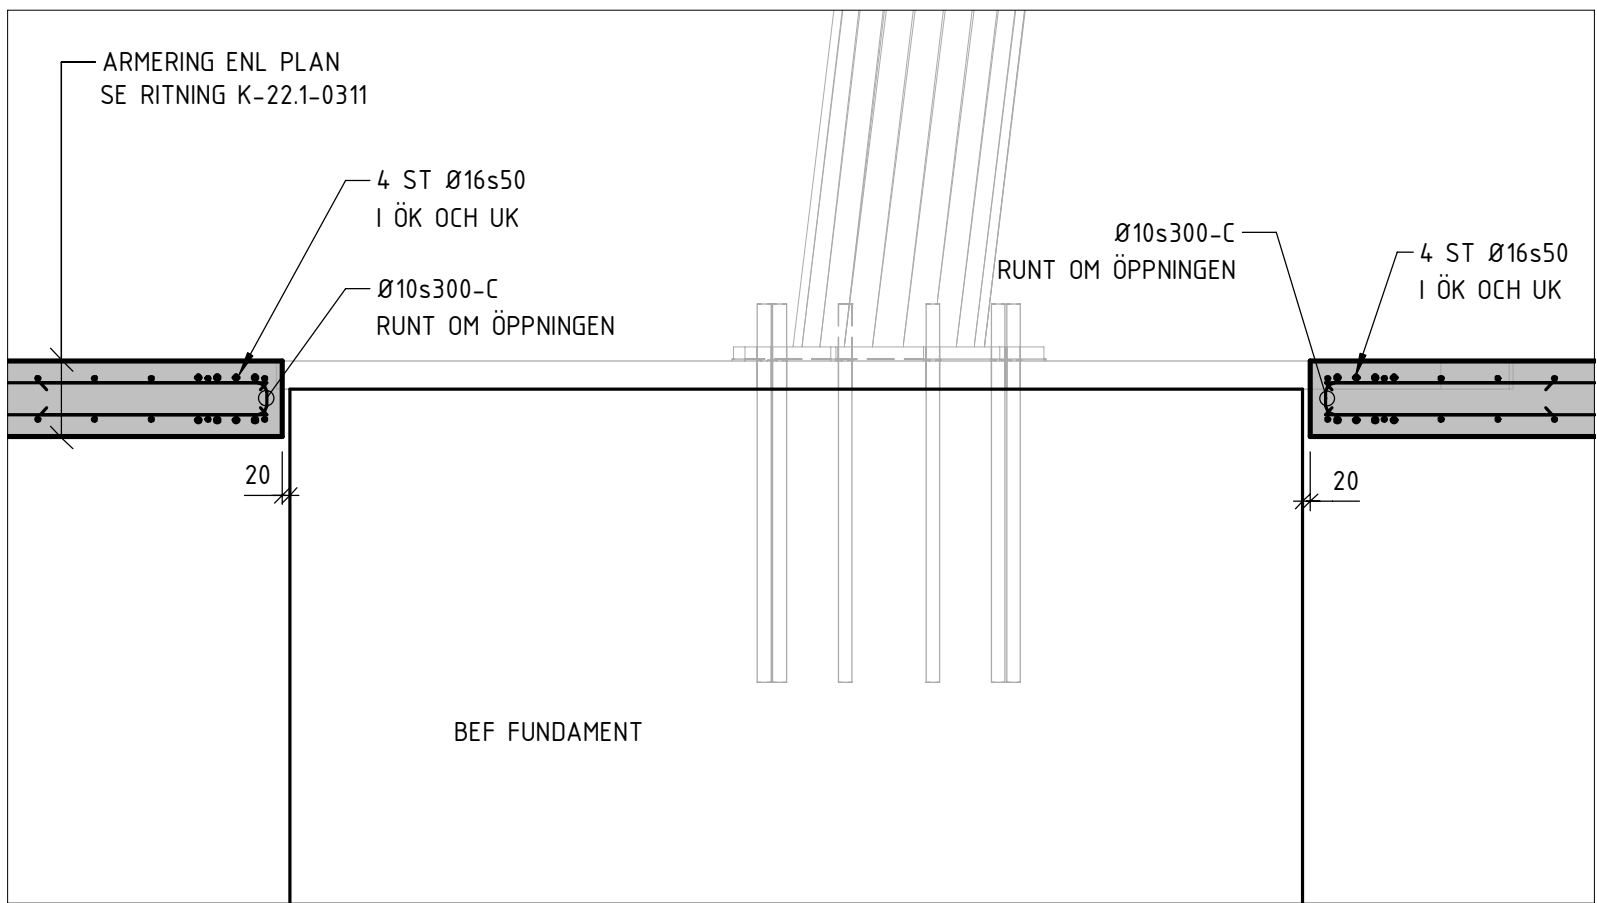


6
1 : 20

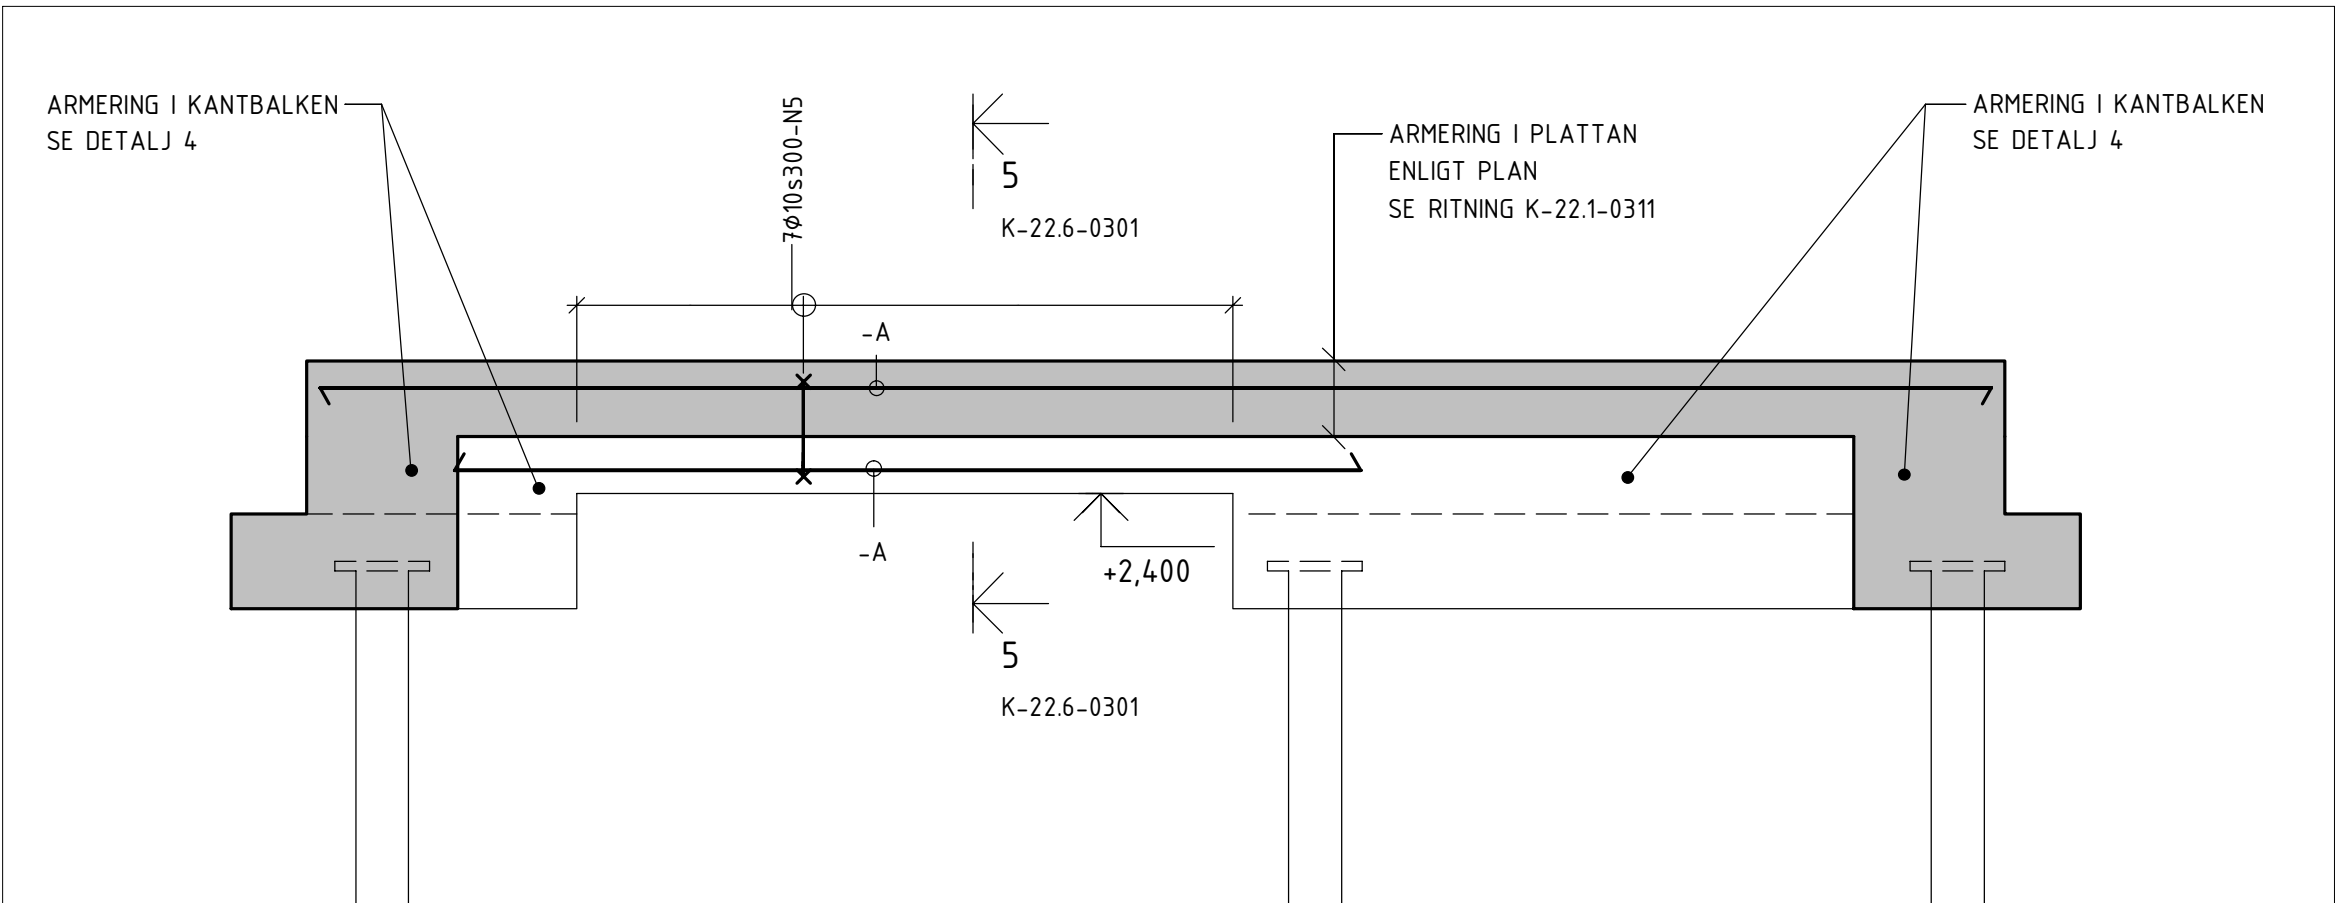


7
1 : 20

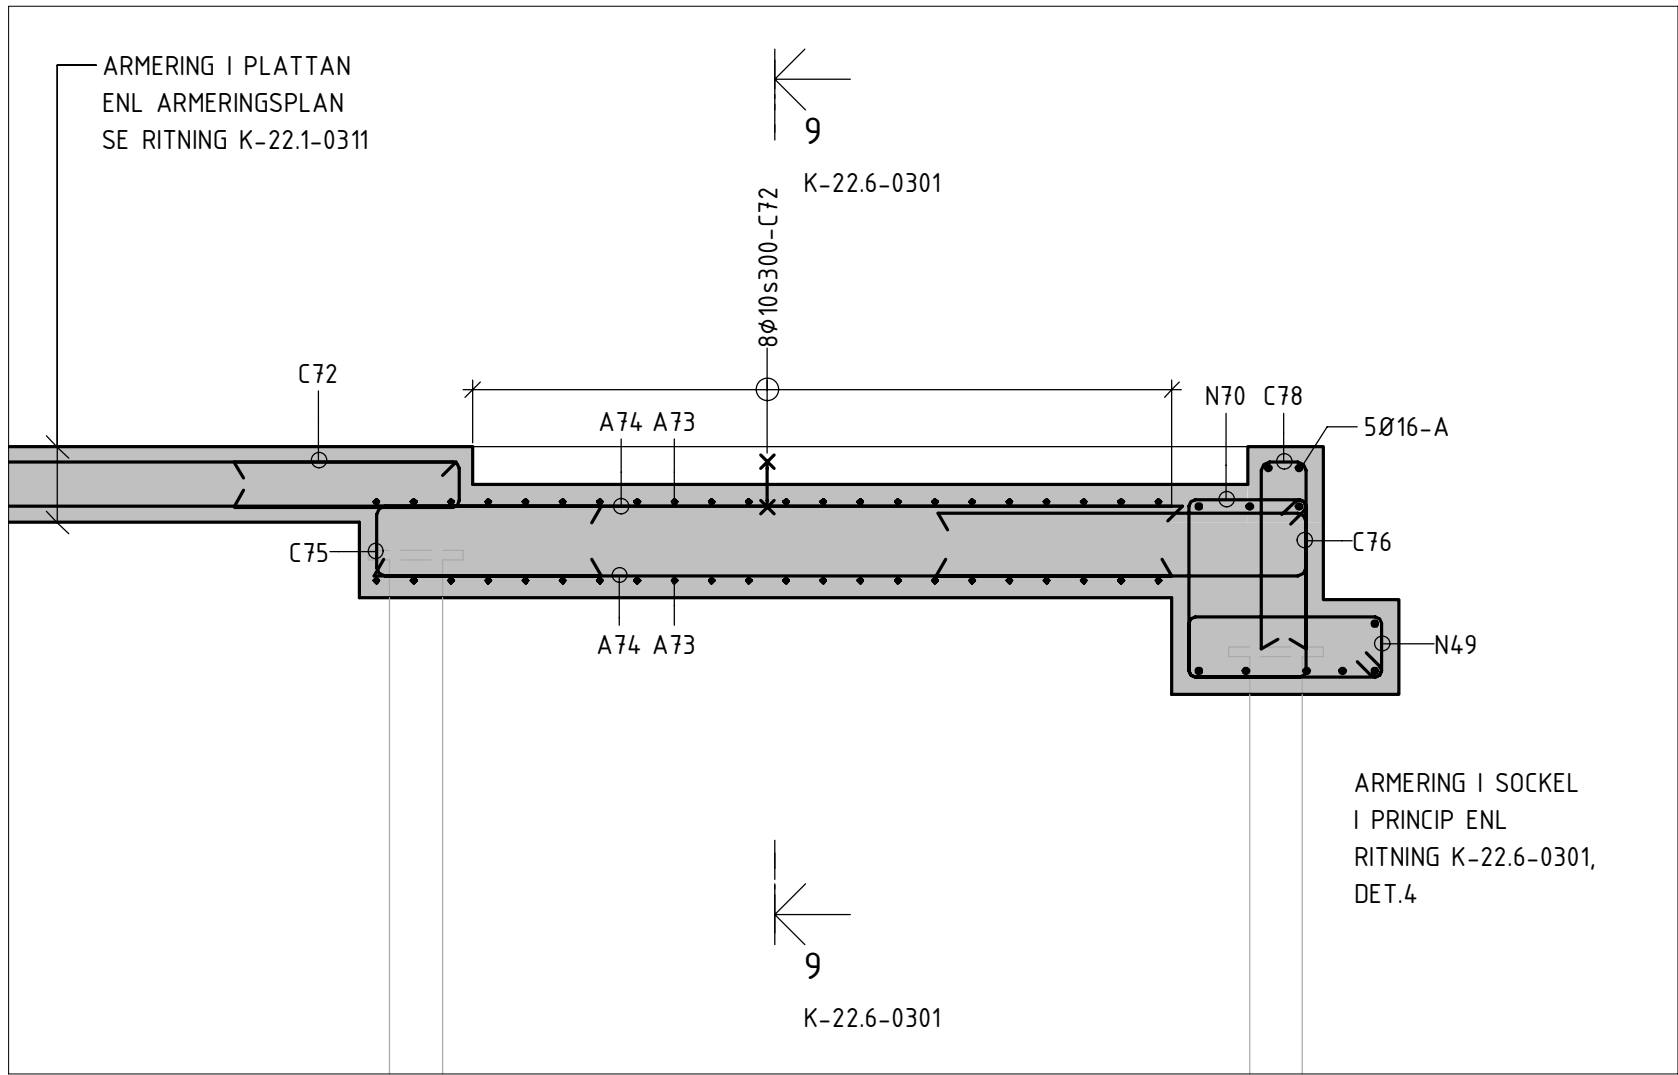


8
1 : 20

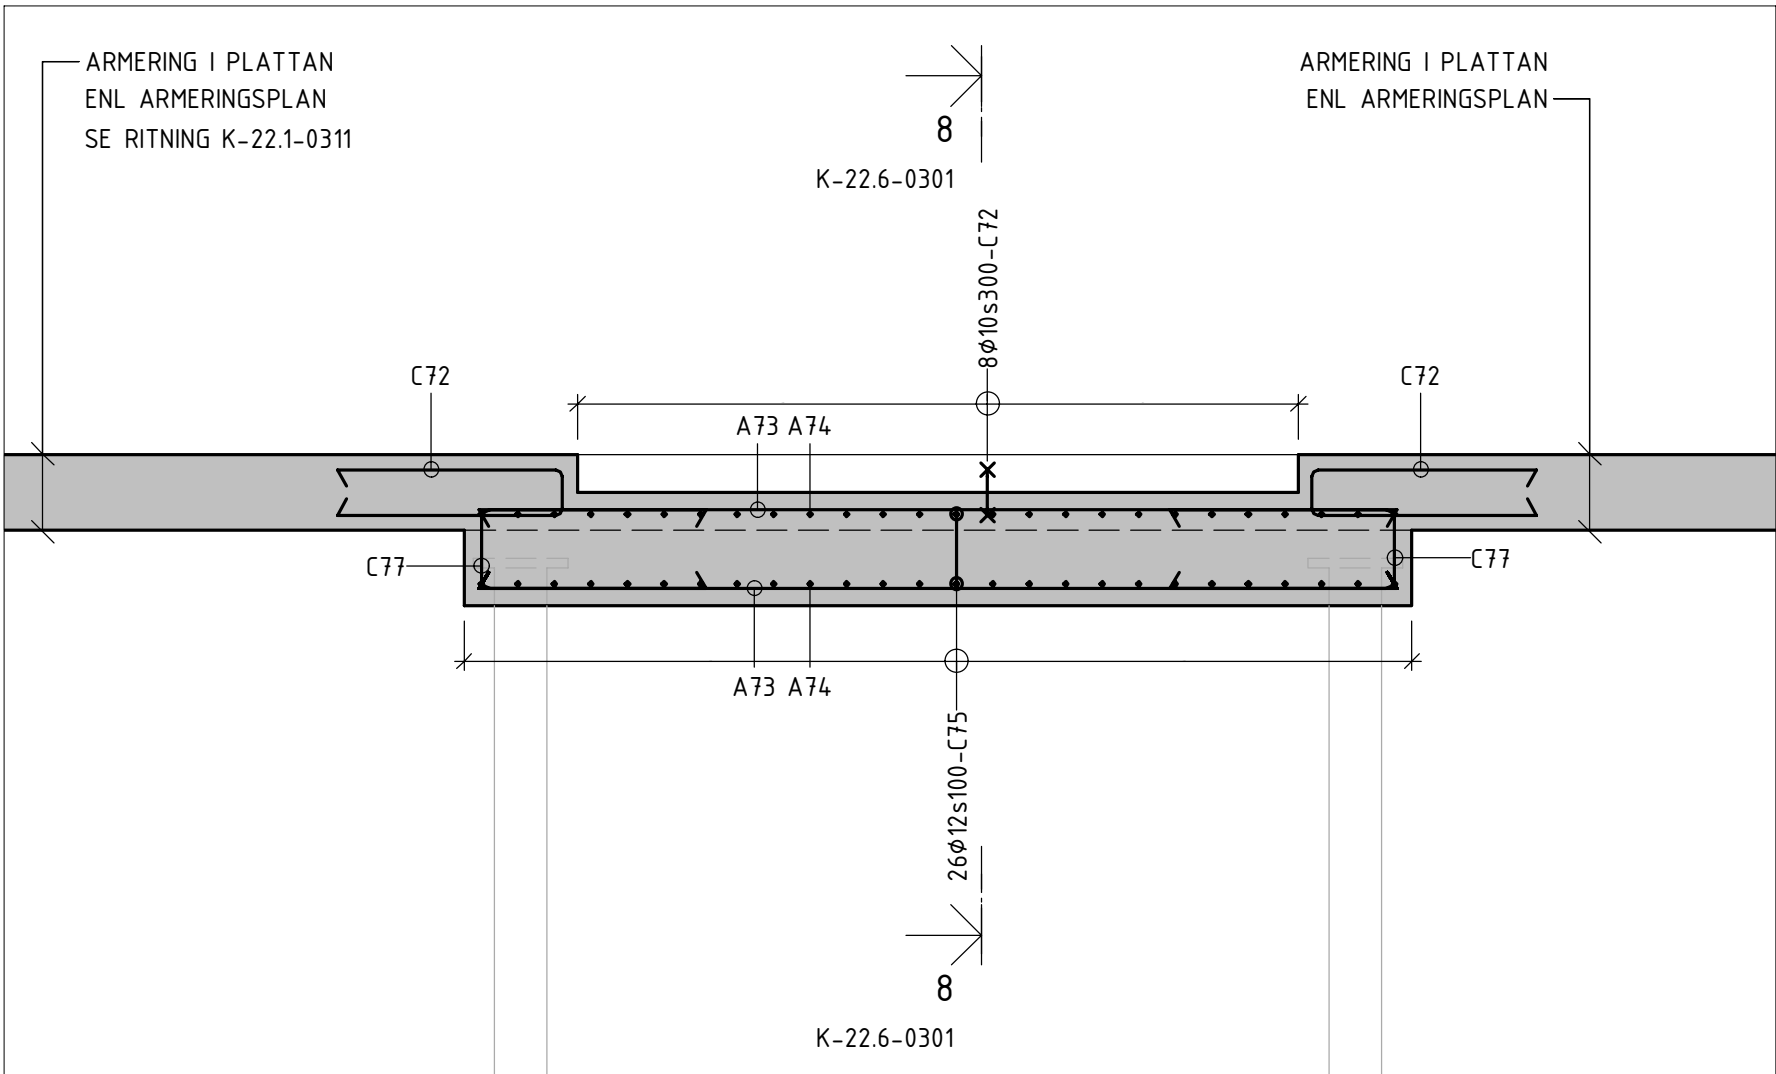

9
1 : 20

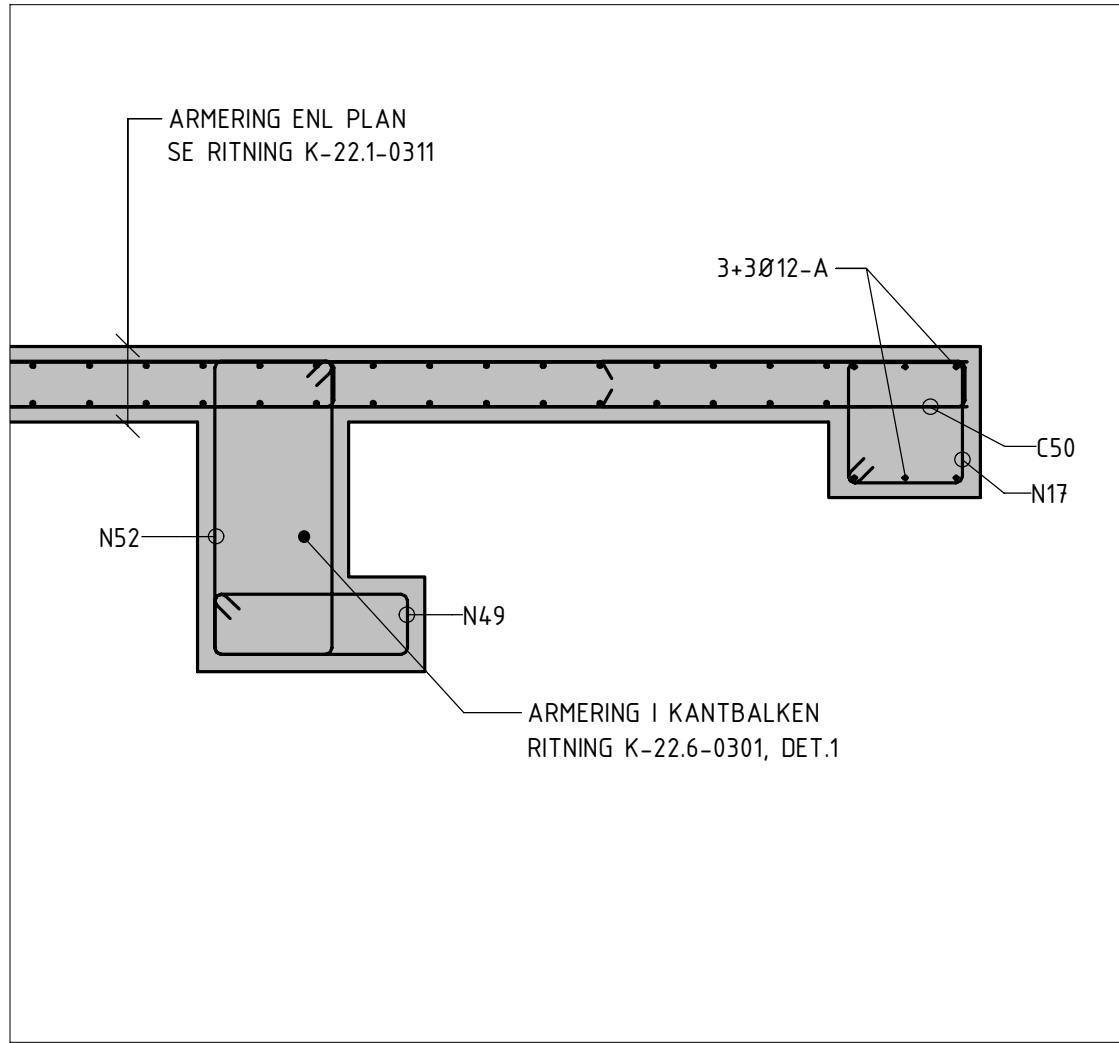

10
1 : 20

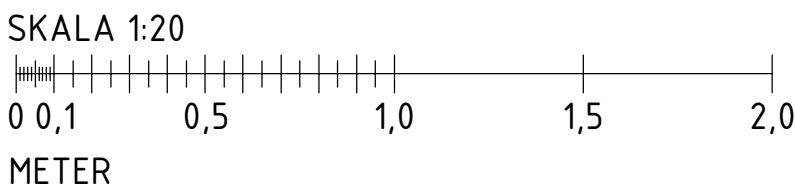

FÖRKLARINGAR

KOORDINATERNÄR ÄR ANGIVNA I GRÖNA LUNDS LOKALA KOORDINATSYSTEM.

	PLATSGJUTEN BETONG
	PACKAD MAKADAM
	BET. MARK

ARMERING I PLATTAN ENLIGT ARMERINGSPLAN

FÖRESKRIFTER

ALLMÄNNA FÖRESKRIFTER

K-00.0-0001

HÄNVISNINGAR

SCHAKTPLAN
GRUNDPLAN
ARMERINGSPLAN
GRUNDETALJER

K-11.1-0311
K-15.1-0311
K-22.1-0311
K-20.6-0301

K-PM17		2019-12-06	ANZ
BET	ÄNDRINGEN AVSER	DATUM	SIGN
BYGGHANDLING			
BLUE HARVEST			
GRÖNA LUNDS TIVOLI			
WSP Byggsprojektering Årehavägen 7 121 88 Stockholm-Globen Tel: 010-722 50 00 wsp.com			
UPPDRAG NR	RITAD/KONSTR. AV	HANDLAGGARE	
10261661	ANZ	ALG	
DATUM	ANSVARIG		
2019-10-23	ALG		
Gröna Lunds Tivoli ARMERINGSDETALJER BIERGARTEN			
SKALA	NUMMER	BET	
A1 1:20 A3 1:40	K-22.6-0301	A	