

ALLMÄNNA ANVISNINGAR
OCH FÖRESKRIFTER

MÄTT, BETECKNINGAR, TYPER M M


FÖRKLARINGAR:

SAMTLIGA MÄTT ANGES I MILLIMETER

RITNINGARS STATUS



SAMTLIGA MÄTT ÄR ANGIVNA I MILLIMETER.

RITNINGAR SKALL, FÖR ATT VARA GÄLLANDE PÅ BYGGARBETSPLOTSEN ELLER FÖR ATT ANVÄNDAS FÖR BESTÄLLNING AV SNICKERIER, INREDNING M.M., VARA FÖRSEDD MED BENÄMNING "BYGGHANDLING". OBS! SAMTLIGA MÄTT KONTROLLERAS PÅ PLATS INNAN TILLVERKNING SKER. ENTREPRENÖREN SKALL FÖRSÄKRA SIG OM ATT HEN ERHÅLLIT SENASTE VERSIONEN AV RITNINGEN INNAN ARBETE PÅBÖRJAS. VID EVENTUELLA OKLARHETER KONTAKTAARKITEKTEN.

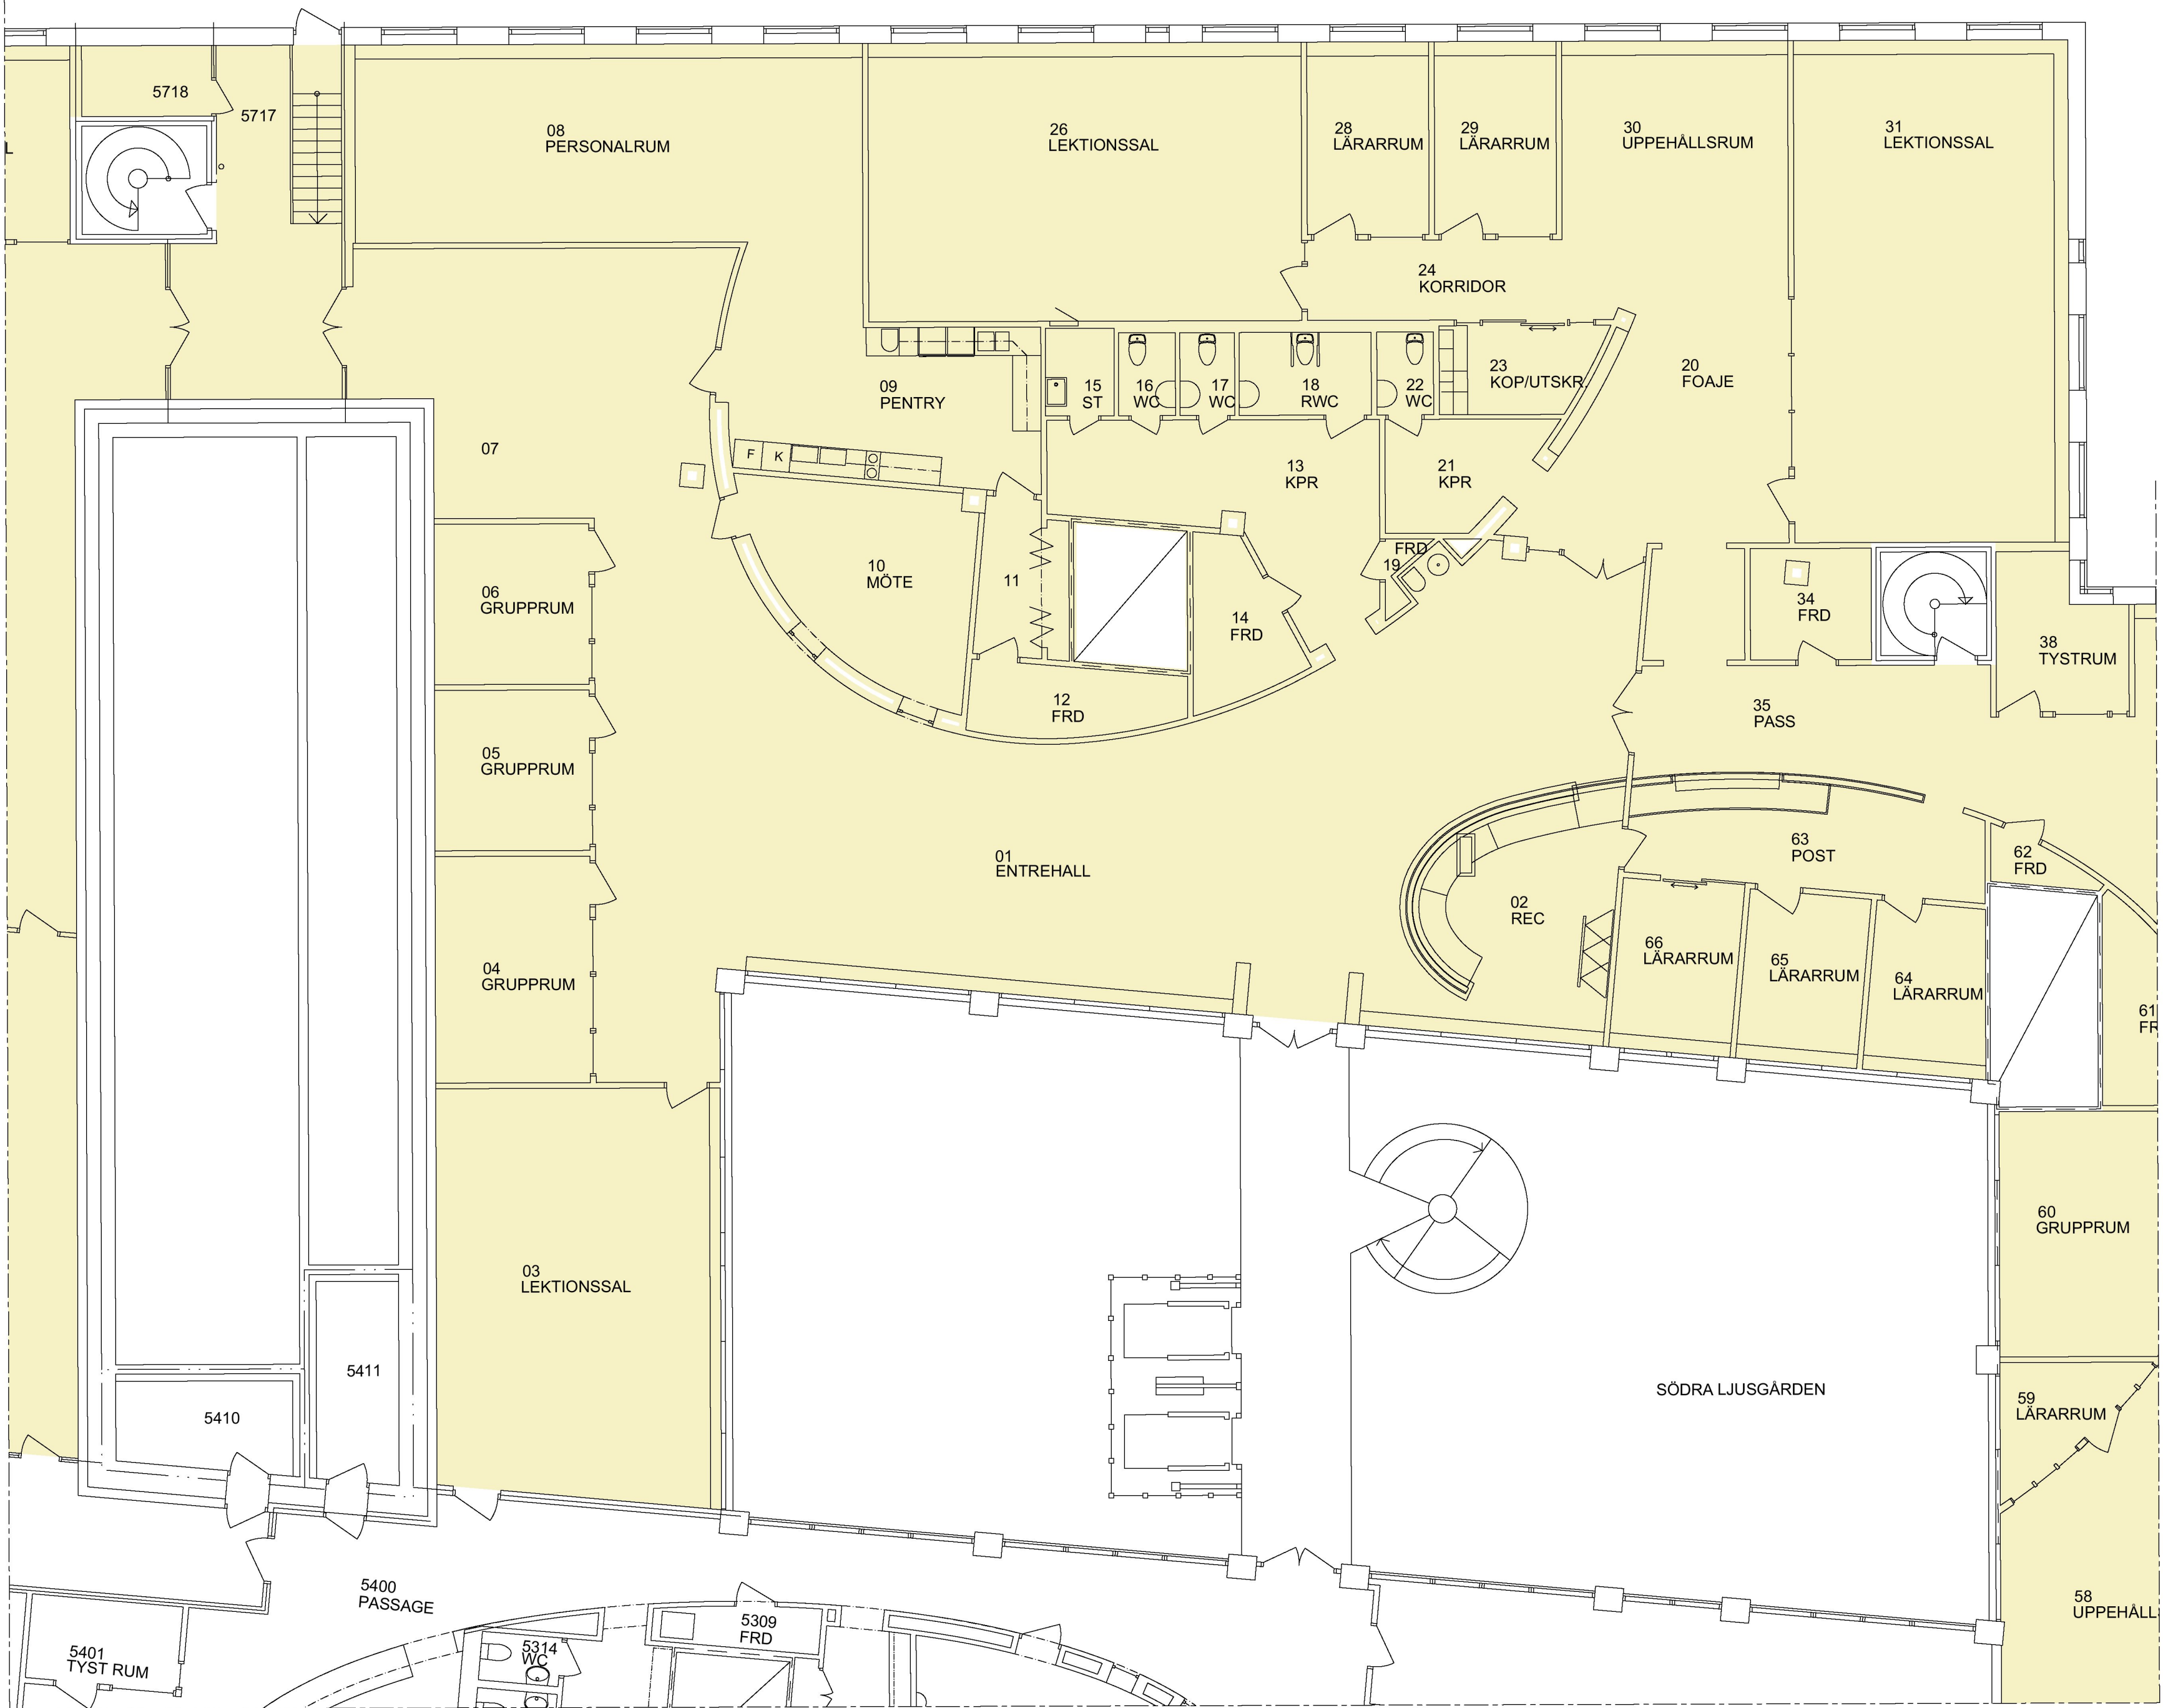

PLAN 5 - GYMNASIESKOLA ~ 2,300 m²

TOTALT GYMNASIESKOLA ~ 3,511 m²

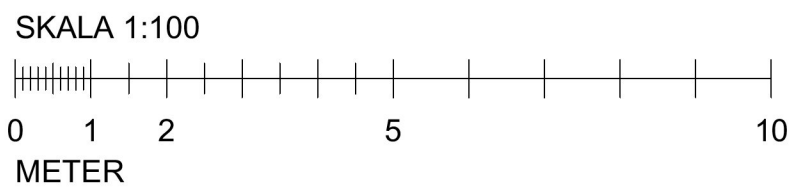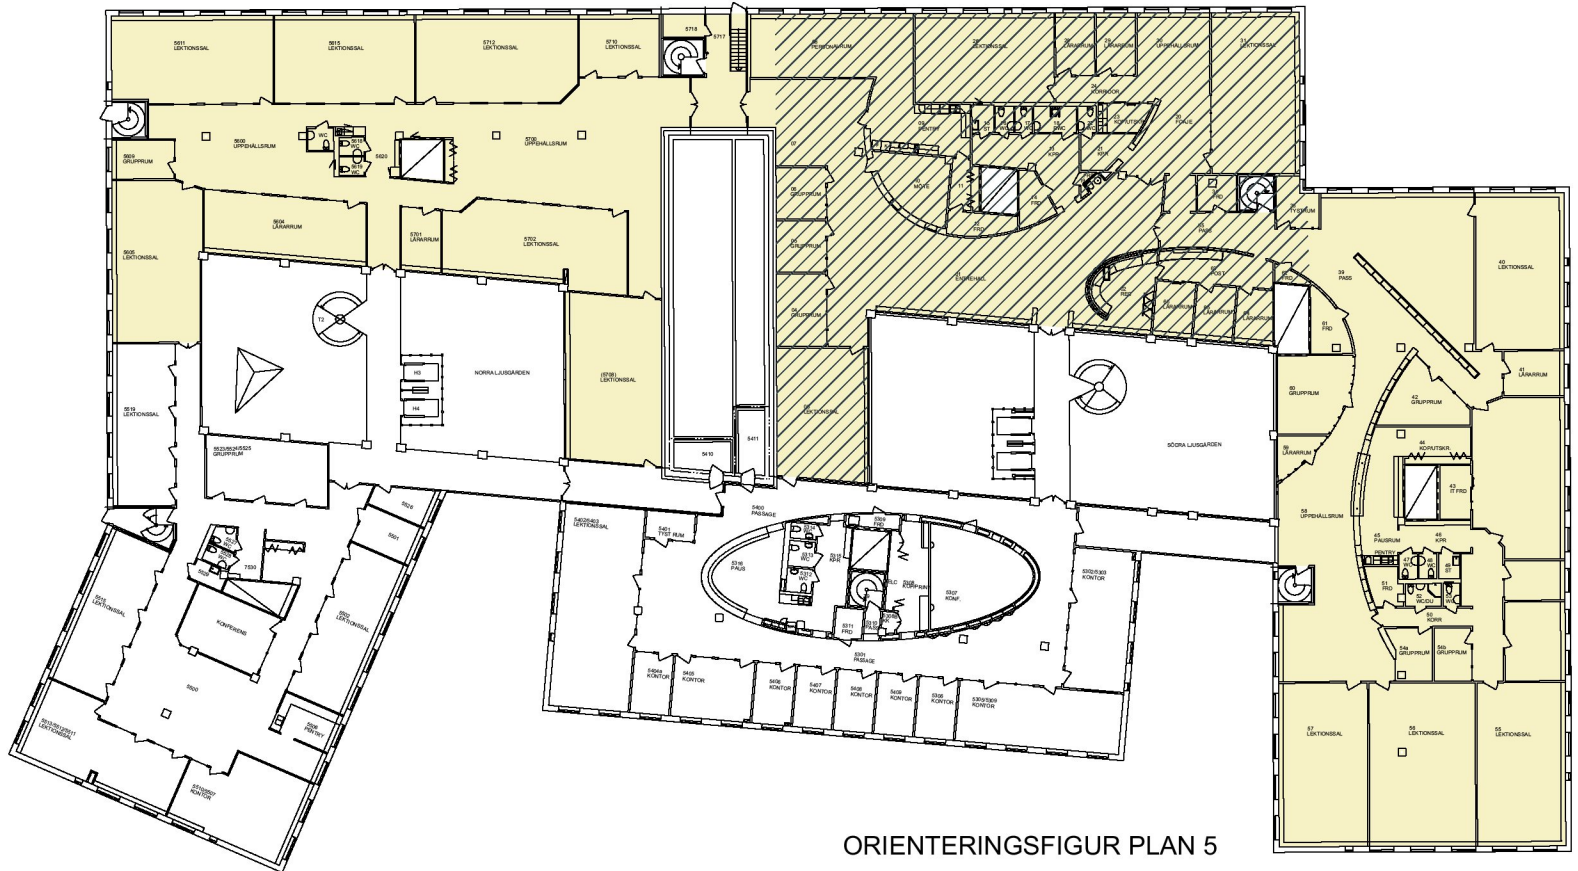

BET	ANT	ÄNDRING AVSER		DATUM	SIGN
BYGGLOVSHANDLING					
KV. GÖTAARK 18					
STOCKHOLMS KOMMUN					
<div><div>o</div><div>BAL DER</div></div>					
VIZ Arkitektkontor AB			tel.nr. 08 - 55 69 19 00		
K					
VVS					
Sp					
E					
B					
UPPDRAG NR		RITAD AV		HANDLÄGGARE	
DATUM		E. A. ANDRONOVA		A. LINDQVIST	
2020-02-24		ANSVARIG		A. LINDQVIST	
Gymnasieskola					
Planritning					
Plan 5 - Del 2 av 3					
SKALA		NUMMER		BET	
A1 - 1:100 A3 - 1:200		A-40.1-152			