

ALLMÄNNA ANVISNINGAR
OCH FÖRESKRIFTER

MÄTT, BETECKNINGAR, TYPER M M


FÖRKLARINGAR:

SAMTLIGA MÄTT ANGES I MILLIMETER

RITNINGARS STATUS


SAMTLIGA MÄTT ÄR ANGIVNA I MILLIMETER.

RITNINGAR SKALL, FÖR ATT VARA GÄLLANDE PÅ BYGGARBETSPLATSEN ELLER FÖR ATT ANVÄNDAS FÖR BESTÄLLNING AV SNICKERIER, INREDNING M M, VARA FÖRSEDD MED BENÄMNING "BYGGHANDLING". OBS! SAMTLIGA MÄTT KONTROLLERAS PÅ PLATS INNAN TILLVERKNING SKER. ENTREPRENÖREN SKALL FÖRSÄKRA SIG OM ATT HEN ERHÅLLIT SENASTE VERSIONEN AV RITNINGEN INNAN ARBETE PÅBÖRJAS. VID EVENTUELLA OKLARHETER KONTAKTAARKITEKTEN.

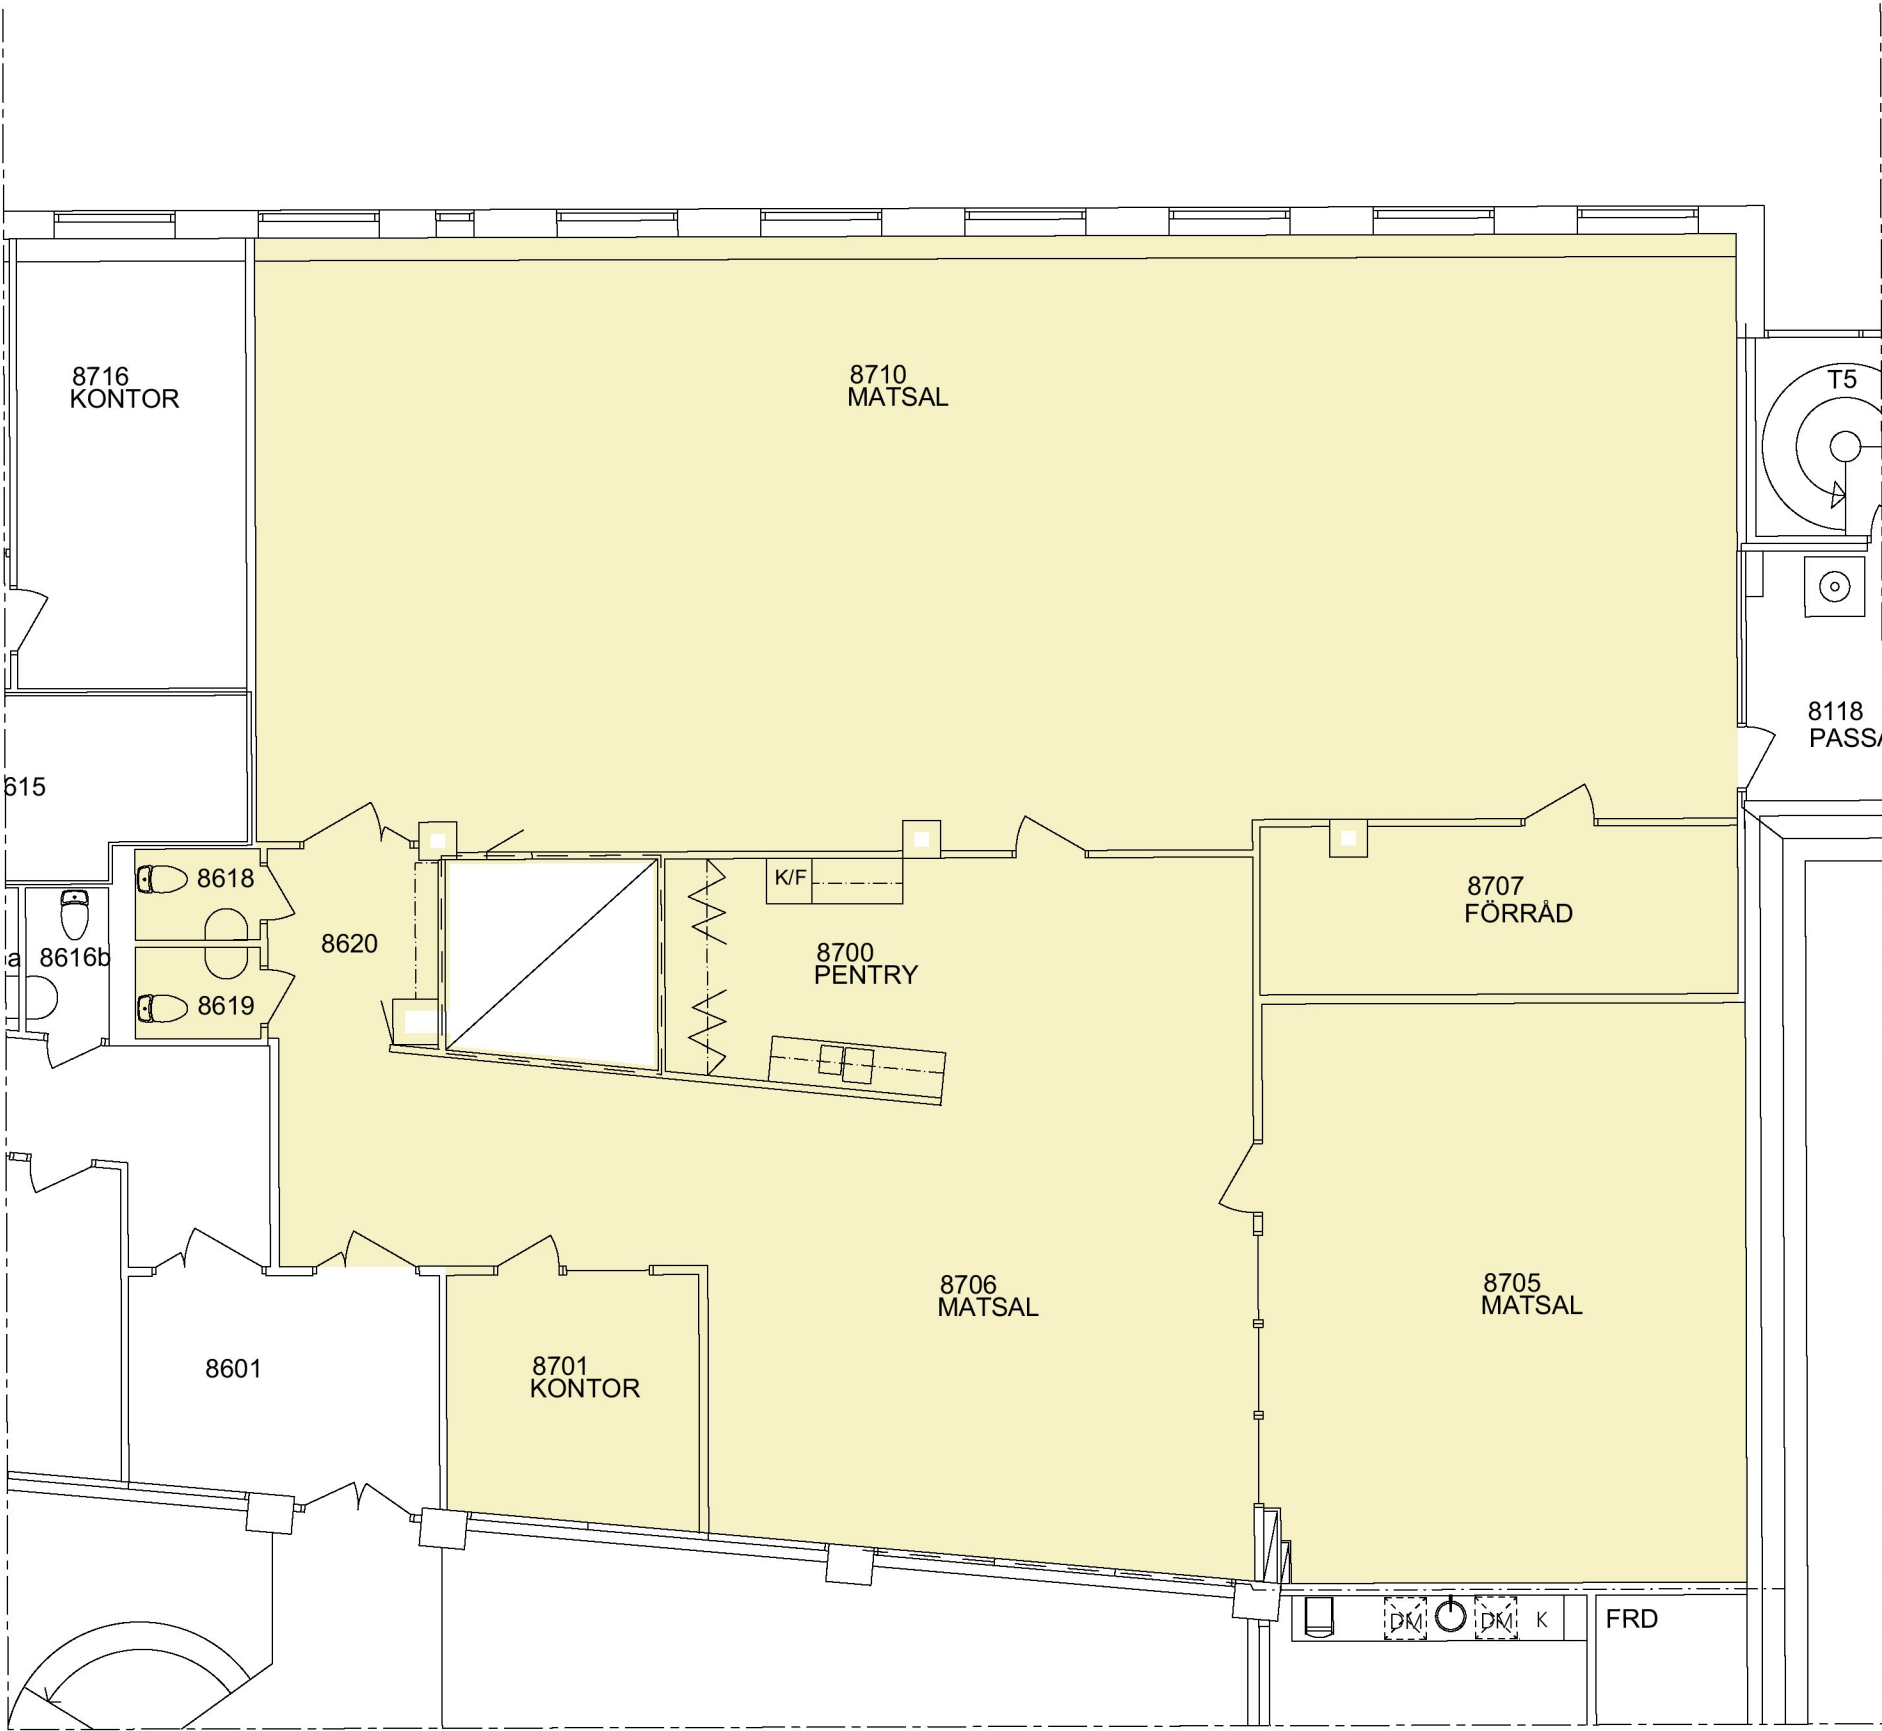


PLAN 8 - GYMNASIESKOLA ~ 330 m²

TOTALT GYMNASIESKOLA ~ 3,511 m²

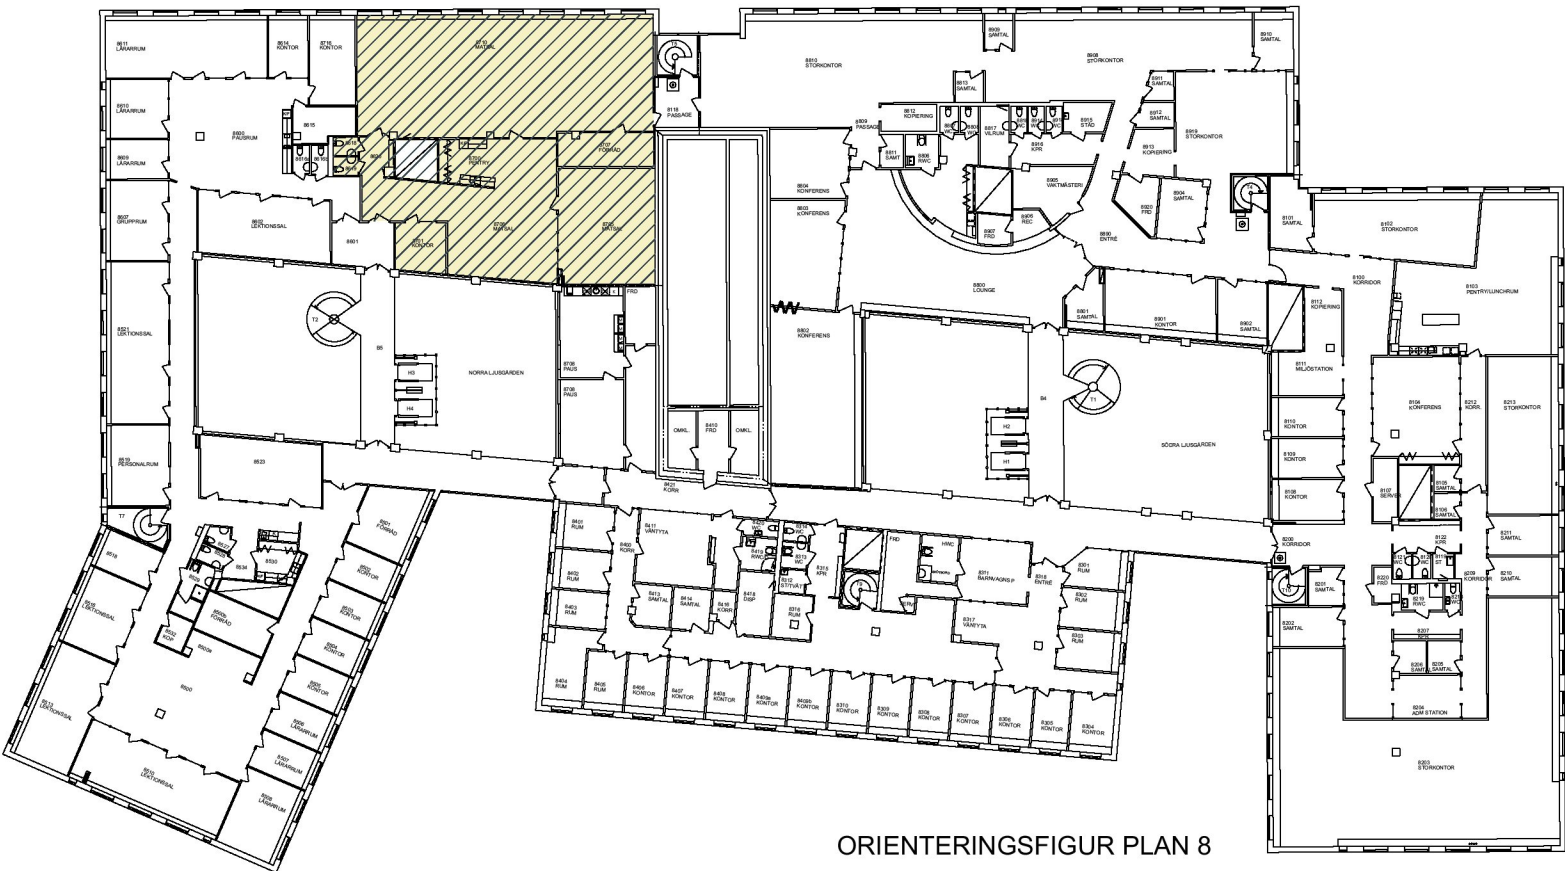

ORIENTERINGSFIGUR PLAN 8

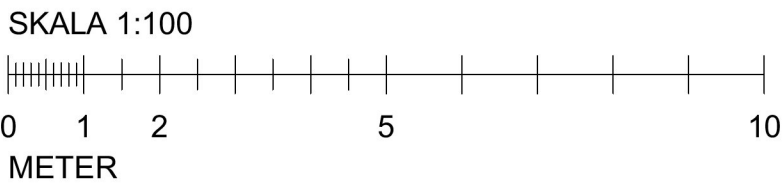

BET	ANT	ÄNDRING AVSER	DATUM	SIGN
BYGGLOVSHANDLING				
KV. GÖTAARK 18 STOCKHOLMS KOMMUN				
VIZ Arkitektkontor AB		tel.nr. 08 - 55 69 19 00		
K				
VVS				
Sp				
E				
B				
UPPDRAG NR	RITAD AV	HANDLÄGGARE		
	E. A. ANDRONOVA	A. LINDQVIST		
DATUM	ANSVARIG			
2020-02-24		A. LINDQVIST		
Gymnasieskola Planritning Plan 8 - Del 1 av 1				
SKALA	NUMMER	BET		
A1 - 1:100 A3 - 1:200	A-40.1-181			