

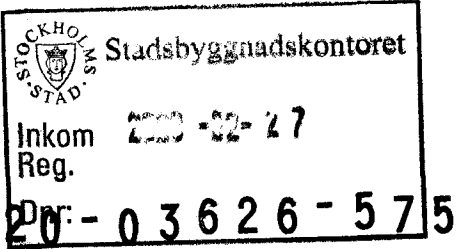
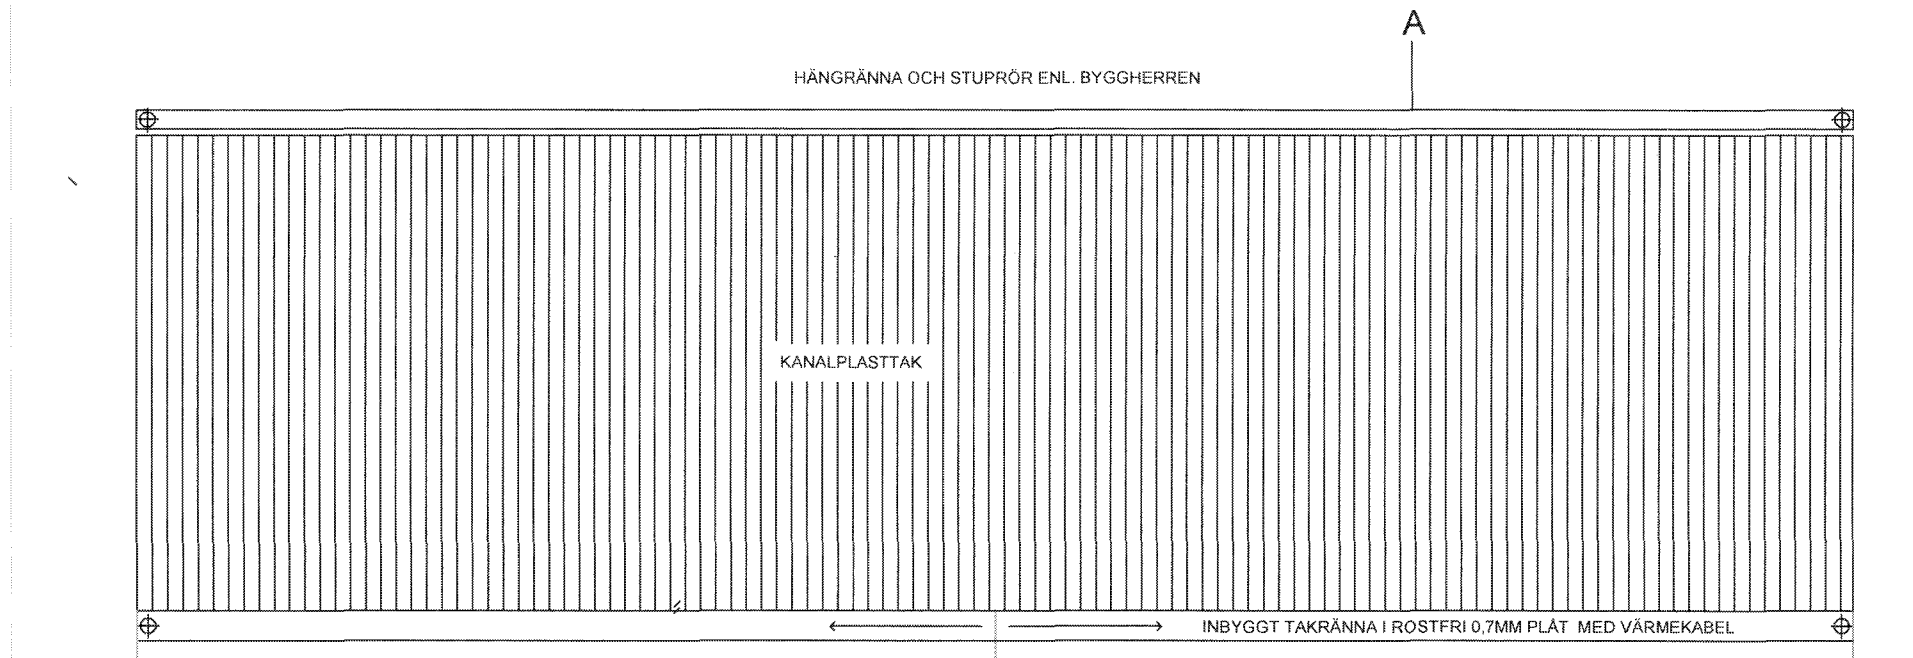


FÖRESKRIFTER
INBYGGT TAKRÄNNA UTFÖRS MED ROSTFRI
PLÅT 0,7 MM MOT UNDERLAG AV MIN
20 MM RÄSPONT

TAKBJÄLKARS INFÄSTNING MOT BEFINTLIGT HUS
UTFÖRS MED 2 ST 45 VZF VINKELSTÅL
2X 4 ST SKRUV 0 4 MM MOT 45X170 BJÄLKE SOM
SKRUVAS MOT BEFINTLIGT HUS MED FRANSKA
TRÄSKRUV 0 15 MM C 600-

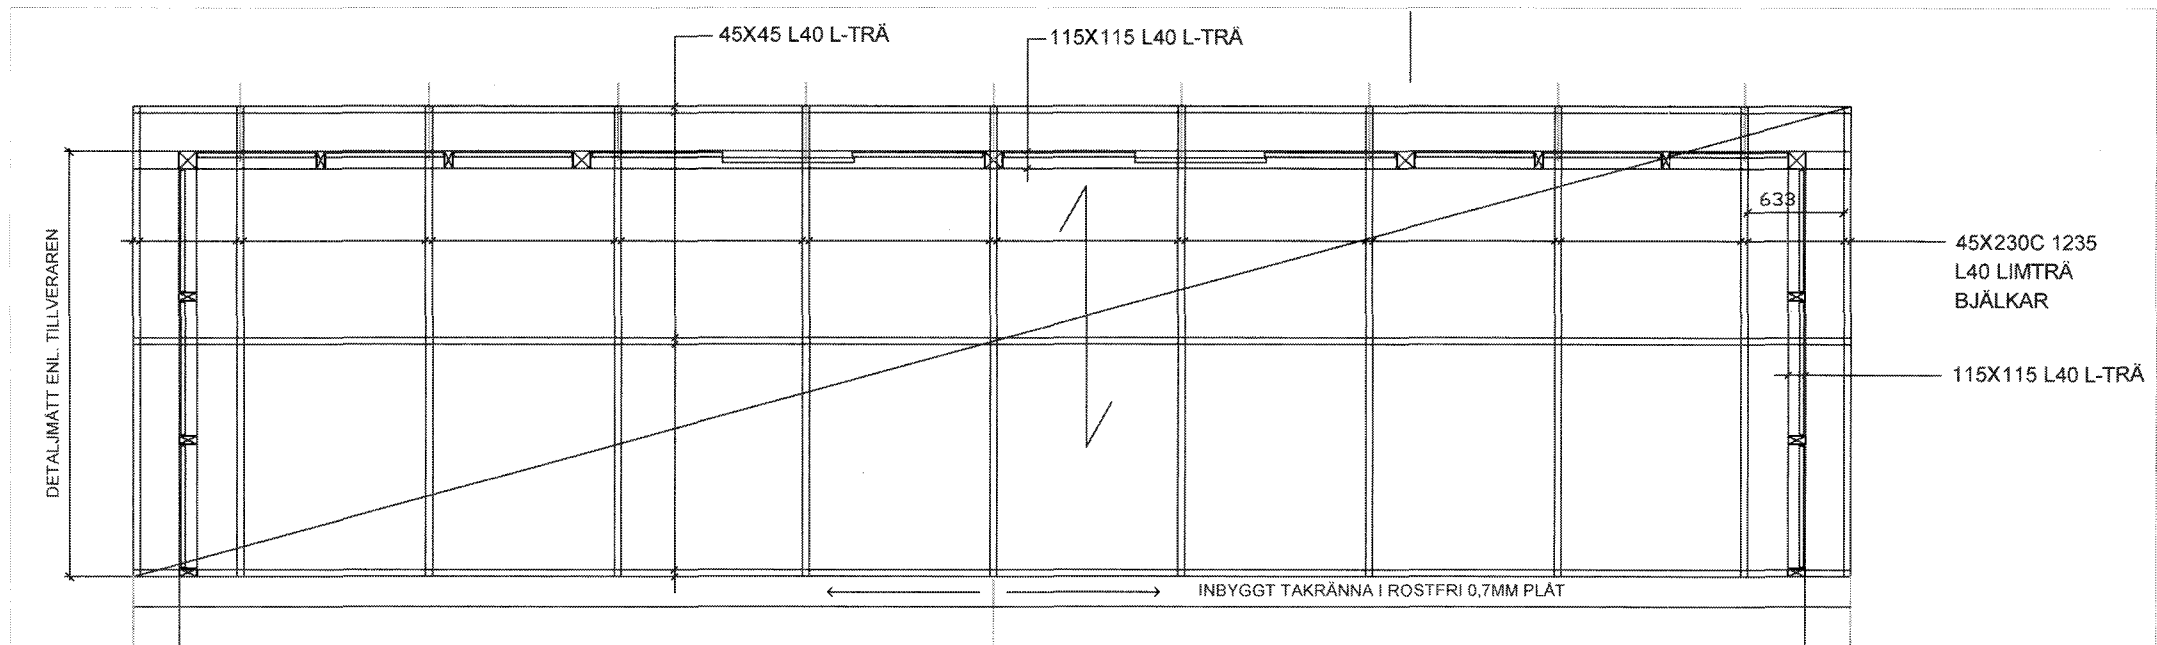

BET	ANT	ÄNDRINGEN AVSER	SIGN	DATUM
KONSTRUKTIONSRITNINGAR				
ENEVOLD ARKITEKTER AB				
TELEFONVÄGEN 30 126 26 STOCKHOLM Tel. 08-616 83 02, mobil. 0707-47 41 28 enevoldarkitekter@enevold.se www.enevold.se				
BYGG- HÄRRE				
A				
O K	ENEVOLD ARKITEKTER SAR/MSA			
V				
E				
UPPDRAG NR		RITAD AV	HANDLAGGARE	
		KE	K ENEVOLD	
DATUM		ANSVARIG		
200220		KJELL ENEVOLD		
SLANGEN 4, ÖRBY				
TILLBYGGNAD PÅ BEFINTLIG VERANDA				
PLAN, SEKTION, DETALJ				
SKALA		RITNINGSNUMMER		BET
1:100 1:400 1:2		K1		

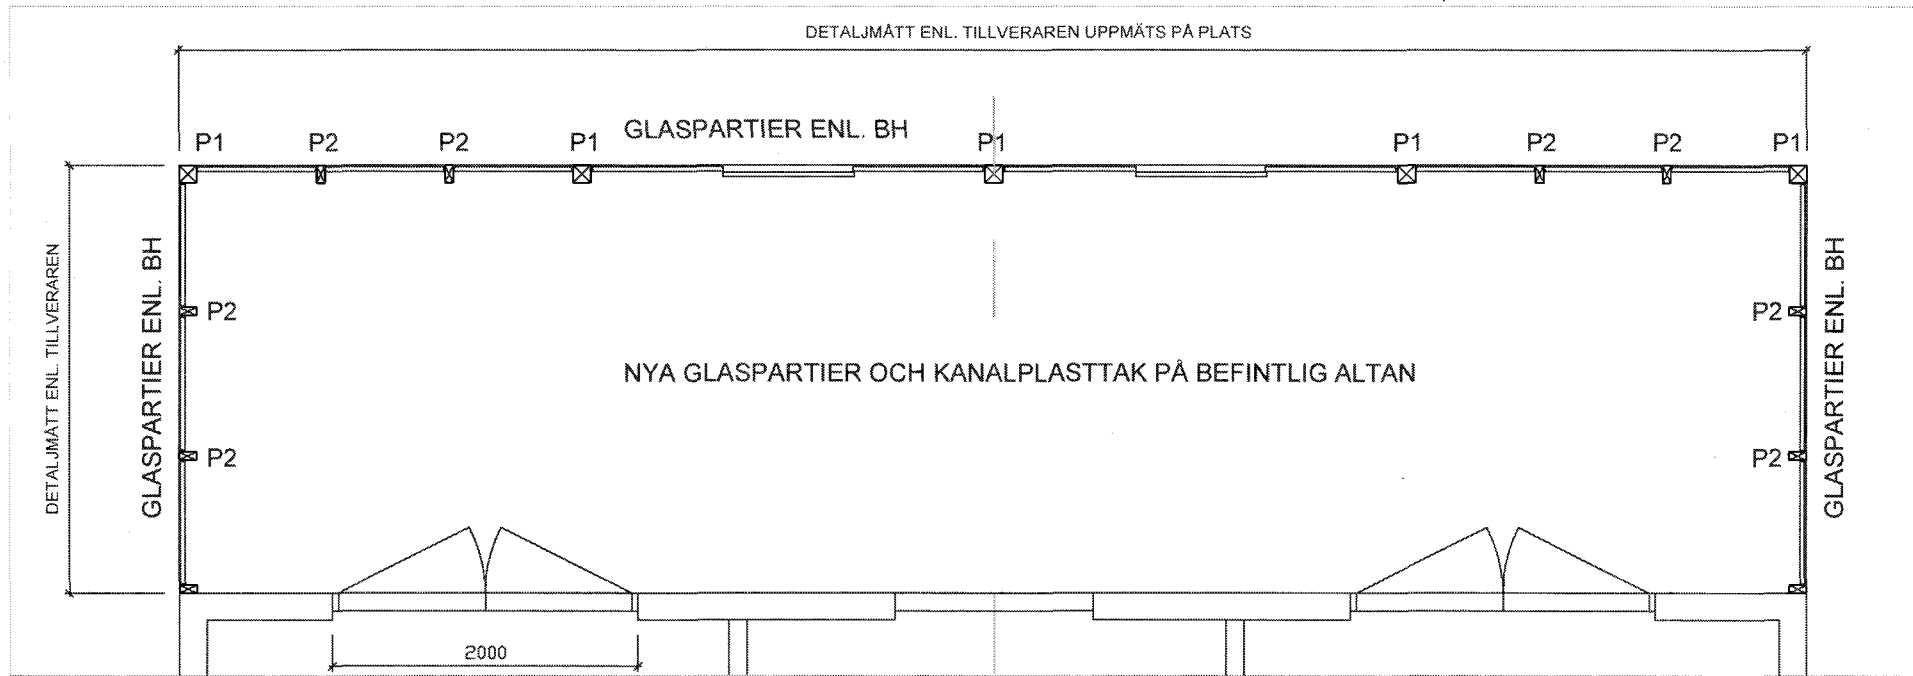

HÄNVISNINGAR
ALLA EJ UTSATTA MÄTT ENLIGT ARKITEKT-RITNINGAR

FÖRESKRIFTER
ALLA MÄTT ANGES I MM OM EJ ANNAT ANGES
MÄTT KONTROLLERAS PÅ PLATSEN

FÖNSTER- OCH DÖRRTYPER I ALUMINIUMRAMAR SAMT KANALPLASTSKIVOR TILL YTTERTAKET PÅ VERANDAN UTFÖRS AV PREFAB. ENHETER ENLIGT BYGGHERREN.
LIMTRÄPELARE P1= 115X115 RESP. P2= 55X115, INFÄSTS MOT BETONGPLATTA MED 2 ST VZF 90X90 VINKELSTÅL MOT BEF. BETONGPLATTA , 4 ST STÅLSPIK I BETONGPLATTA SAMT 4 ST O4-MM SKRUV I TRÄPELARE RESP TRÄBALK 115X115
L-TRÄBJÄLKAR 45X230 INFÄSTS MED VZF 90X90 VINKELSTÅL MOT SINA UPPLAG
VÄGGARNA, GLASPARTIERNA OCH TAKET PÅ VERANDAN LEVERERAS AV WILLAB GARDEN AB, TEL. 0431-68600

STOCKHOLM

STAD

Stadsbyggnadskontoret

Inkom

2020-02-27

Reg.

20-03626-575

BET	ANT	ÄNDRINGEN AVSER	SIGN	DATUM
KONSTRUKTIONSRITNINGAR				
ENEVOLD ARKITEKTER AB				
TELEFONVÄGEN 30 126 26 STOCKHOLM Tel. 08-616 83 02, mobil. 0707-47 41 28 enevoldarkitekter@enevold.se www.enevold.se				
PROJ. HERTZ				
	A			
O	K ENEVOLD ARKITEKTER SAR/MSA			
	V			
	E			
UPPDRAG NR		RITAD AV	HANDLÄGGARE	
200220		KE	K ENEVOLD	
DATUM		ANSVARIG		
200220		KJELL ENEVOLD		
SLANGEN 4, ÖRBY				
TILLBYGGNAD PÅ BEFINTLIG VERANDA				
VÄGGPLAN, TAKPLAN OCH YTTERTAKPLAN				
SKALA		RITNINGSNUMMER		BET
1:50		K2		