


A-RAD

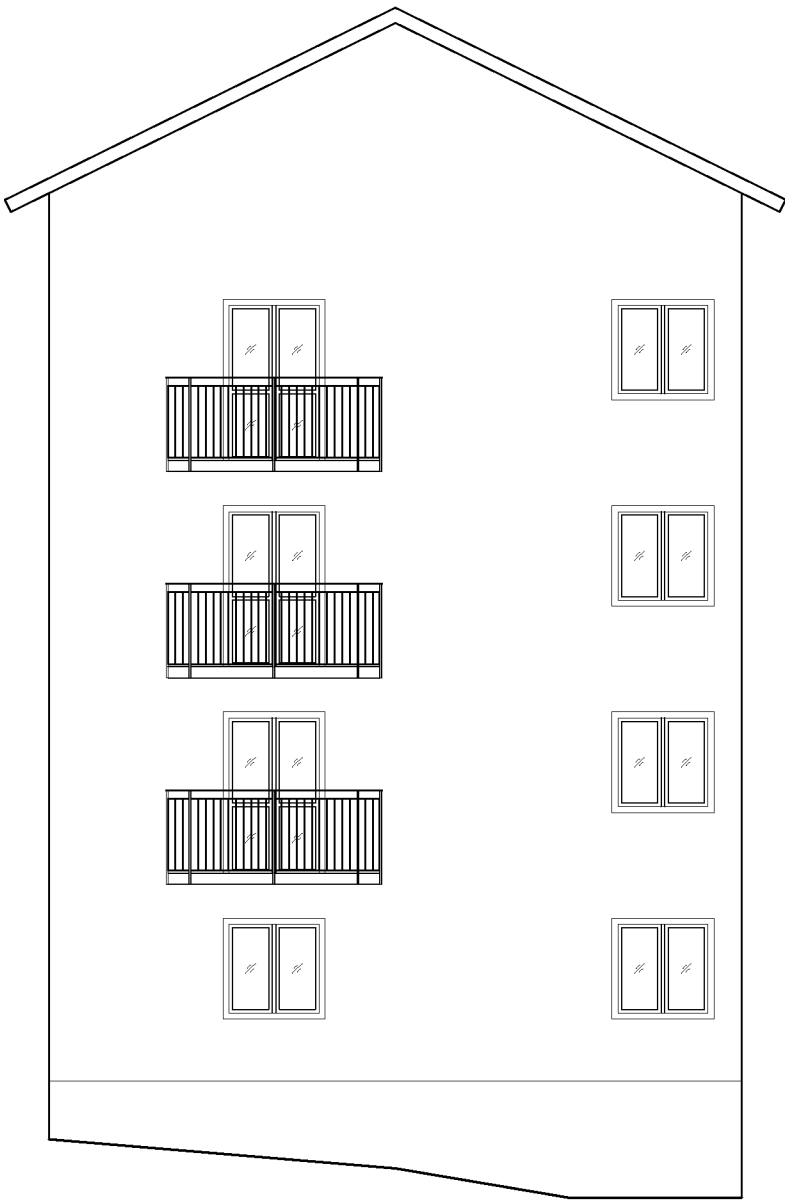

0 1 2 3 4 5 10M

BET	ANT	ÄNDRINGEN AVSER	DATUM	SIGN
BYGGLOVSRITNING				
<div><div></div><div>Balcona www.balcona.se</div></div>				
BERGSTRANDS ARKITEKTKONTOR AB www.bergstrandsarkitektkontor.se o8- 5990 2112				
PROJEKT NR 4445			DATUM 2020-02-26	
RITAD AV NN			E-POST INFO@BERGMAIL.SE	
KV SKÄPPAN 1 BALKONGER & DÖRRAR FASAD VÄST				
SKALA 1:100		RITNINGS NUMMER A-4445-3		REV