


FASAD MOT SYDVÄST

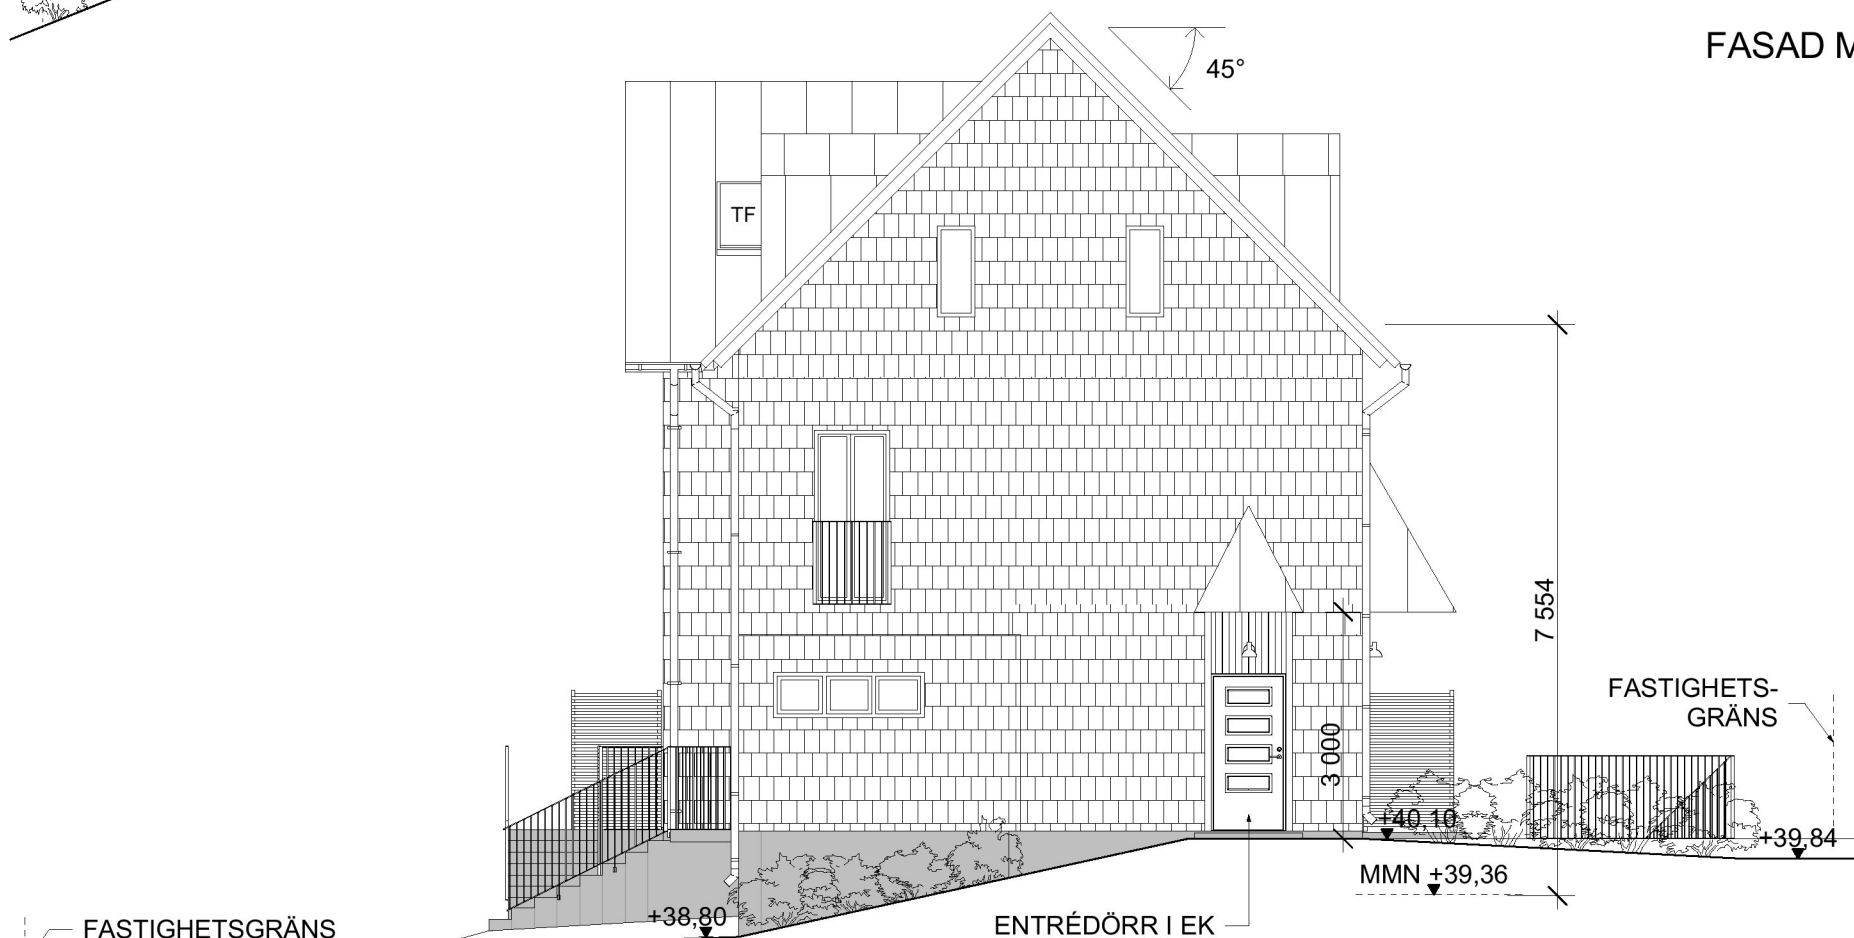

FASAD MOT SYDOST



FÖRESKRIFTER

Mått i millimeter

HÄNVISNINGAR

HANDLINGAR SOM INGÅR:

- Ritningsförteckning
- A-01 Nybyggnadskarta
 - A-02 Markplaneringsplan
 - A-40-1-1 Nedre plan och entréplan
 - A-40-1-2 Övre plan och vindsplan
 - A-40-1-3 Takplan
 - A-40-2 Sektion
 - A-40-3-1 Fasad mot sydväst och sydost
 - A-40-3-2 Fasad mot nordost och nordväst
 - A-49-1 Volymstudie

A - Justering entrétak 2020-02-21 YE

BET ANT ÄNDRINGEN AVSER DATUM SIGN

BYGGLOVHANDLING

Joar Arkitektbyrå

Vidargatan 4, 113 27 Stockholm
Tel +46 70 948 11 31 - www.joark.se

A Joar Arkitektbyrå Vidargatan 4, 113 27 Stockholm

- - -

- - -

- - -

- - -

- - -

UPPDRAG NR RITAD/KONSTR AV HANLÄGGARE

2019-12-09 Joar Sörman Joar Sörman

DATUM ANSVARIG

2019-12-09 Joar Sörman

Grågåsen 25, Hägersten

Nybyggnad av flerbostadshus

Fasad mot sydväst och sydost

SKALA NUMMER BET

1:100 (A3) A-40-3-1 A