

# HANDLINGSFÖRTECKNING

ANTAL BLAD	1	BLAD NR	1
UPPDRAG NR	1913		
SIGN	IJG		
DATUM	2020-03-05		
SEN. REV.			

## MODELLVILLAN 8


**Gremo's arkitektkontor**  
www.gremos.com  
ark.bygg@gremos.com

PROJEKTNR. 1913      OBJEKTSNR

REG NR	RITNINGSNR.	BET	RITNINGENS INNEHÅLL	SKALA	RITNINGSDATUM	ÄNDRINGSDATUM
			<p><b>BYGGLOVSHANDLING:</b></p> <p><u>RITNINGAR, format A3</u></p>			
	A-40.0-001		Situationsplan	1:400	2020-03-05	
	A-40.0-100		Plan 0, källarplan	1:100	2020-03-05	
	A-40.0-101		Plan 1, entréplan	1:100	2020-03-05	
	A-40.0-102		Plan 2, övre plan	1:100	2020-03-05	
	A-40.0-103		Plan 3, vindsplan	1:100	2020-03-05	
	A-40.4-104		Takplan	1:100	2020-03-05	
	A-40.4-105		Sektioner	1:100	2020-03-05	
	A-40.4-106		Fasad mot norr	1:100	2020-03-05	
	A-40.4-107		Fasad mot väster	1:100	2020-03-05	
	A-40.4-108		Fasad mot söder	1:100	2020-03-05	
	A-40.4-109		Fasad mot öster	1:100	2020-03-05	
			<p><i>Stockholm 2020-03-05</i></p> <p><i>Arkitekt SAR/MSA Ingrid Jonsson-Gremo</i></p>			



0123				BET	NR	ANDRINGEN AVSER	STATUS		DATUM	SIGN
SKALA				PROJEKT			TILLBYGGNAD MODELLVILLAN 8		BYGGLOVSHANDLING	
1:400 i A3				DATUM			UPPDRAG NR		UPPDRAGSGIVARE	
2020-03-05				1913			RITAD AV		KALE KARLBERG	
IJG				HANDLÄGGARE			IJG			
ANSVARIG				Ingrid Jonsson-Gremo						
GREMO S				Skedevi Prästgård 1			E-mail: ark.bygg@gremos.com		Tel. 070-5500686	
arkitektkontor				643 94 VINGÅKER			www.gremos.com			
ARCHITECTURE & DESIGN							RITN. NR.		BET	
							A-40.0-001			

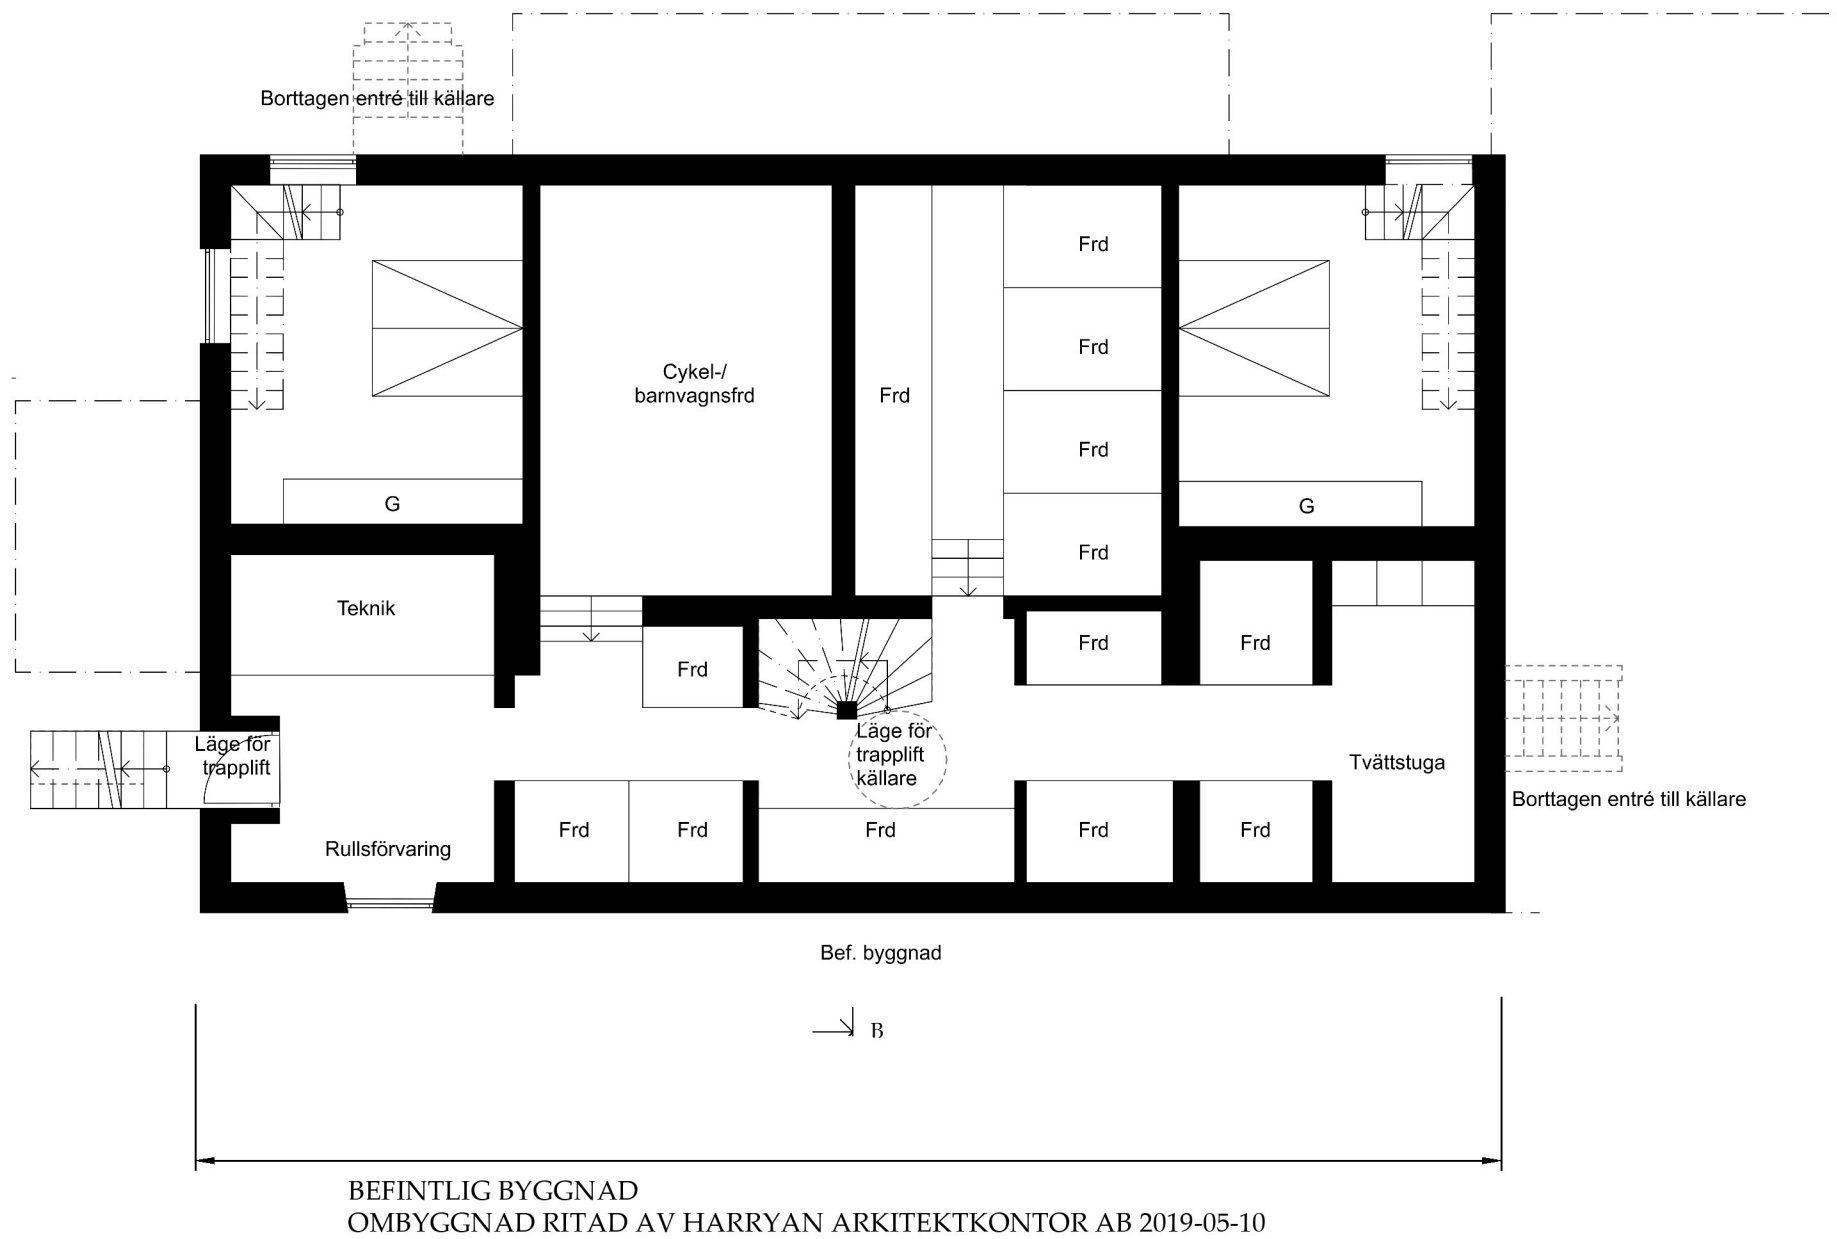

0	1	2	3	BET	NR	ÄNDRINGEN ÄVSE	STATUS	DATUM	SIGN
SKALA				PROJEKT			STATUS		
1:100 i A3				TILLBYGGNAD MODELLVILLAN 8			BYGGLOVSHANDLING		
DATUM		UPPDRAG NR		PLAN 0 KÄLLARPLAN			UPPDRAGSGIVARE		
2020-03-05		1913					KALE KARLBERG		
RITAD AV		HANDLÄGGARE							
IJG		IJG							
ANSVARIG				Ingrid Jonsson-Gremo					
<b>GREMO</b> arkitektkontor ARCHITECTURE & DESIGN				Skedevi Prästgård 1 643 94 VINGÅKER			RITN. NR.		
				E-mail: <a href="mailto:ark.bygg@gremos.com">ark.bygg@gremos.com</a> <a href="http://www.gremos.com">www.gremos.com</a>			Tel. 070-5500686		
							A-40.0-100		
							BET		





RITNINGAR OCH +HÖJDER PÅ BEFINTLIG  
BYGGNAD BASERAS PÅ RELATIONS-  
RITNINGAR DATERADE 2015-09- 01,  
UPPRÄTTADE AV PNTHOUSE.



0	1	2	3	BET	NR	ÄNDRINGEN AVSER	DATUM	SIGN	
SKALA				PROJEKT  TILLBYGGNAD MODELLVILLAN 8     PLAN 1 ENTRÉPLAN			STATUS		
1:100 i A3							BYGGLOVSHANDLING		
DATUM		UPPDAG NR					UPPDAGSGIVARE		
2020-03-05		1913					KALE KARLBERG		
RITAD AV		HANDLÄGGARE		RITN. NR.					BET
IJG		IJG							
ANSVARIG									
Ingrid Jonsson-Gremo				A-40.0-101					

G

R

E

M

O

S

=

arkitektkontor

ARCHITECTURE & DESIGN

Skedevi Prästgård 1


643 94 VINGÅKER

E-mail: [ark.bygg@gremos.com](mailto:ark.bygg@gremos.com)

[www.gremos.com](http://www.gremos.com)


Tel. 070-5500686

FÖRKLARINGAR  
RITNINGAR OCH +HÖJDER PÅ BEFINTLIG  
BYGGNAD BASERAS PÅ RELATIONS-  
RITNINGAR DATERADE 2015-09- 01,  
UPPRÄTTADE AV PNTHOUSE.

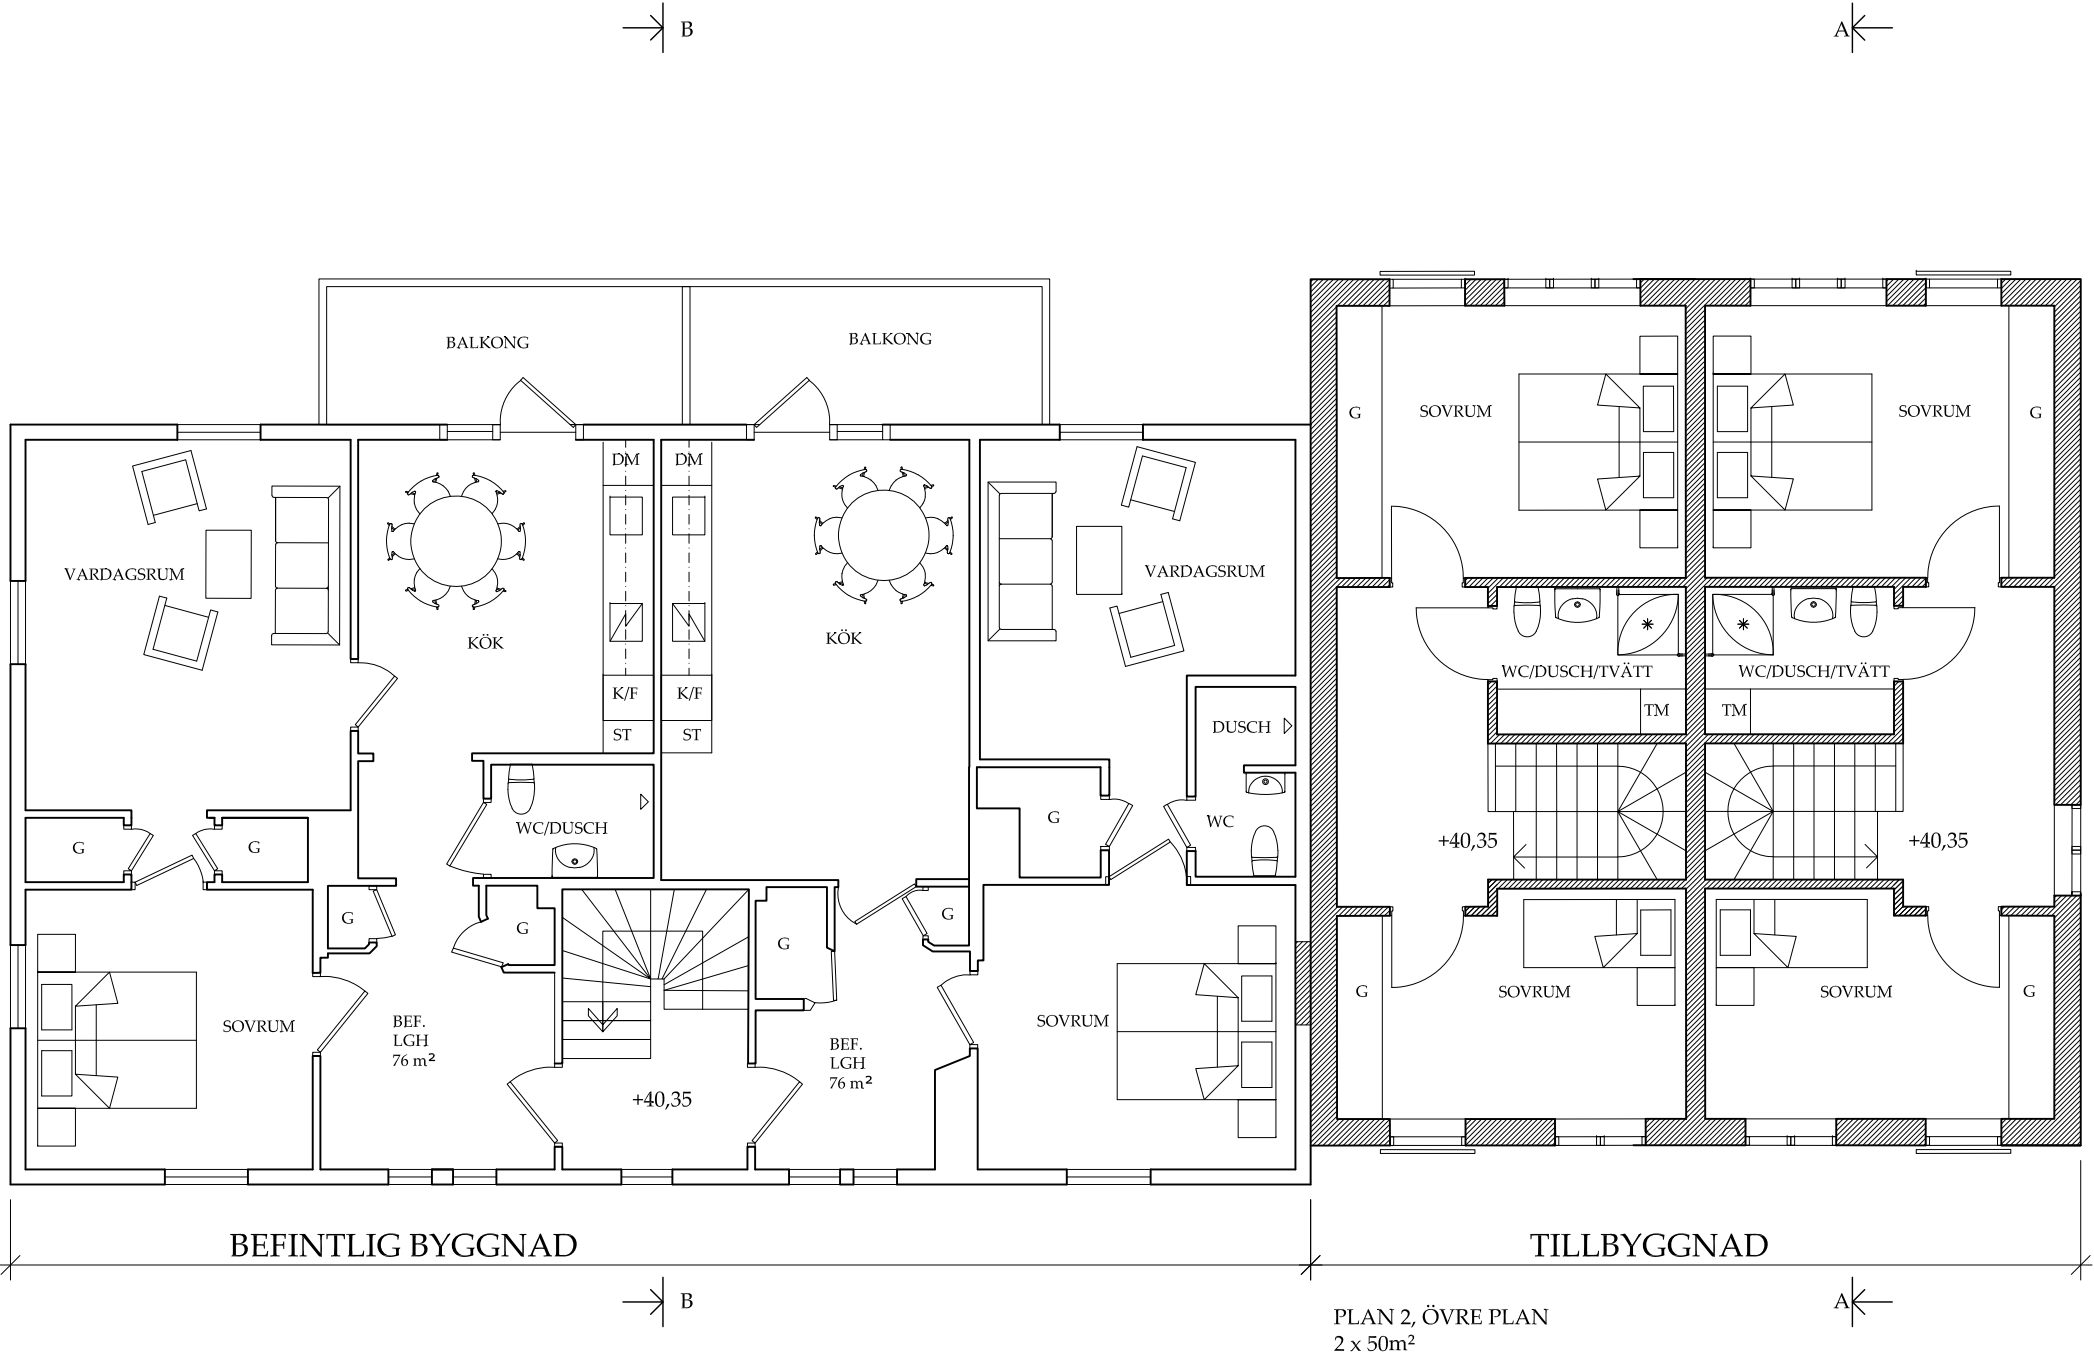

					BET	NR	ÄNDRINGEN AVSER	DATUM		SKID
SKALA 1:100 i A3					PROJEKT TILLBYGGNAD MODELLVILLAN 8			STATUS BYGGLOVSHANDLING		
DATUM 2020-03-05		UPPDRAG NR 1913			PLAN 2 ÖVRE PLAN			UPPDRAGSGIVARE  KALE KARLBERG		
RITAD AV IJG		HANDLÄGGARE IJG								
ANSVARIG Ingrid Jonsson-Gremo										
GREMOS arkitektkontor ARCHITECTURE & DESIGN					Skedevi Prästgård 1 643 94 VINGÅKER			E-mail: ark.bygg@gremos.com www.gremos.com		
					Tel. 070-5500686			RITN. NR. A-40.0-102		
								BET		


FÖRKLARINGAR  
RITNINGAR OCH +HÖJDER PÅ BEFINTLIG  
BYGGNAD BASERAS PÅ RELATIONSRI-  
NINGAR DATERADE 2015-09- 01,  
UPPRÄTTADE AV PNTHOUSE.

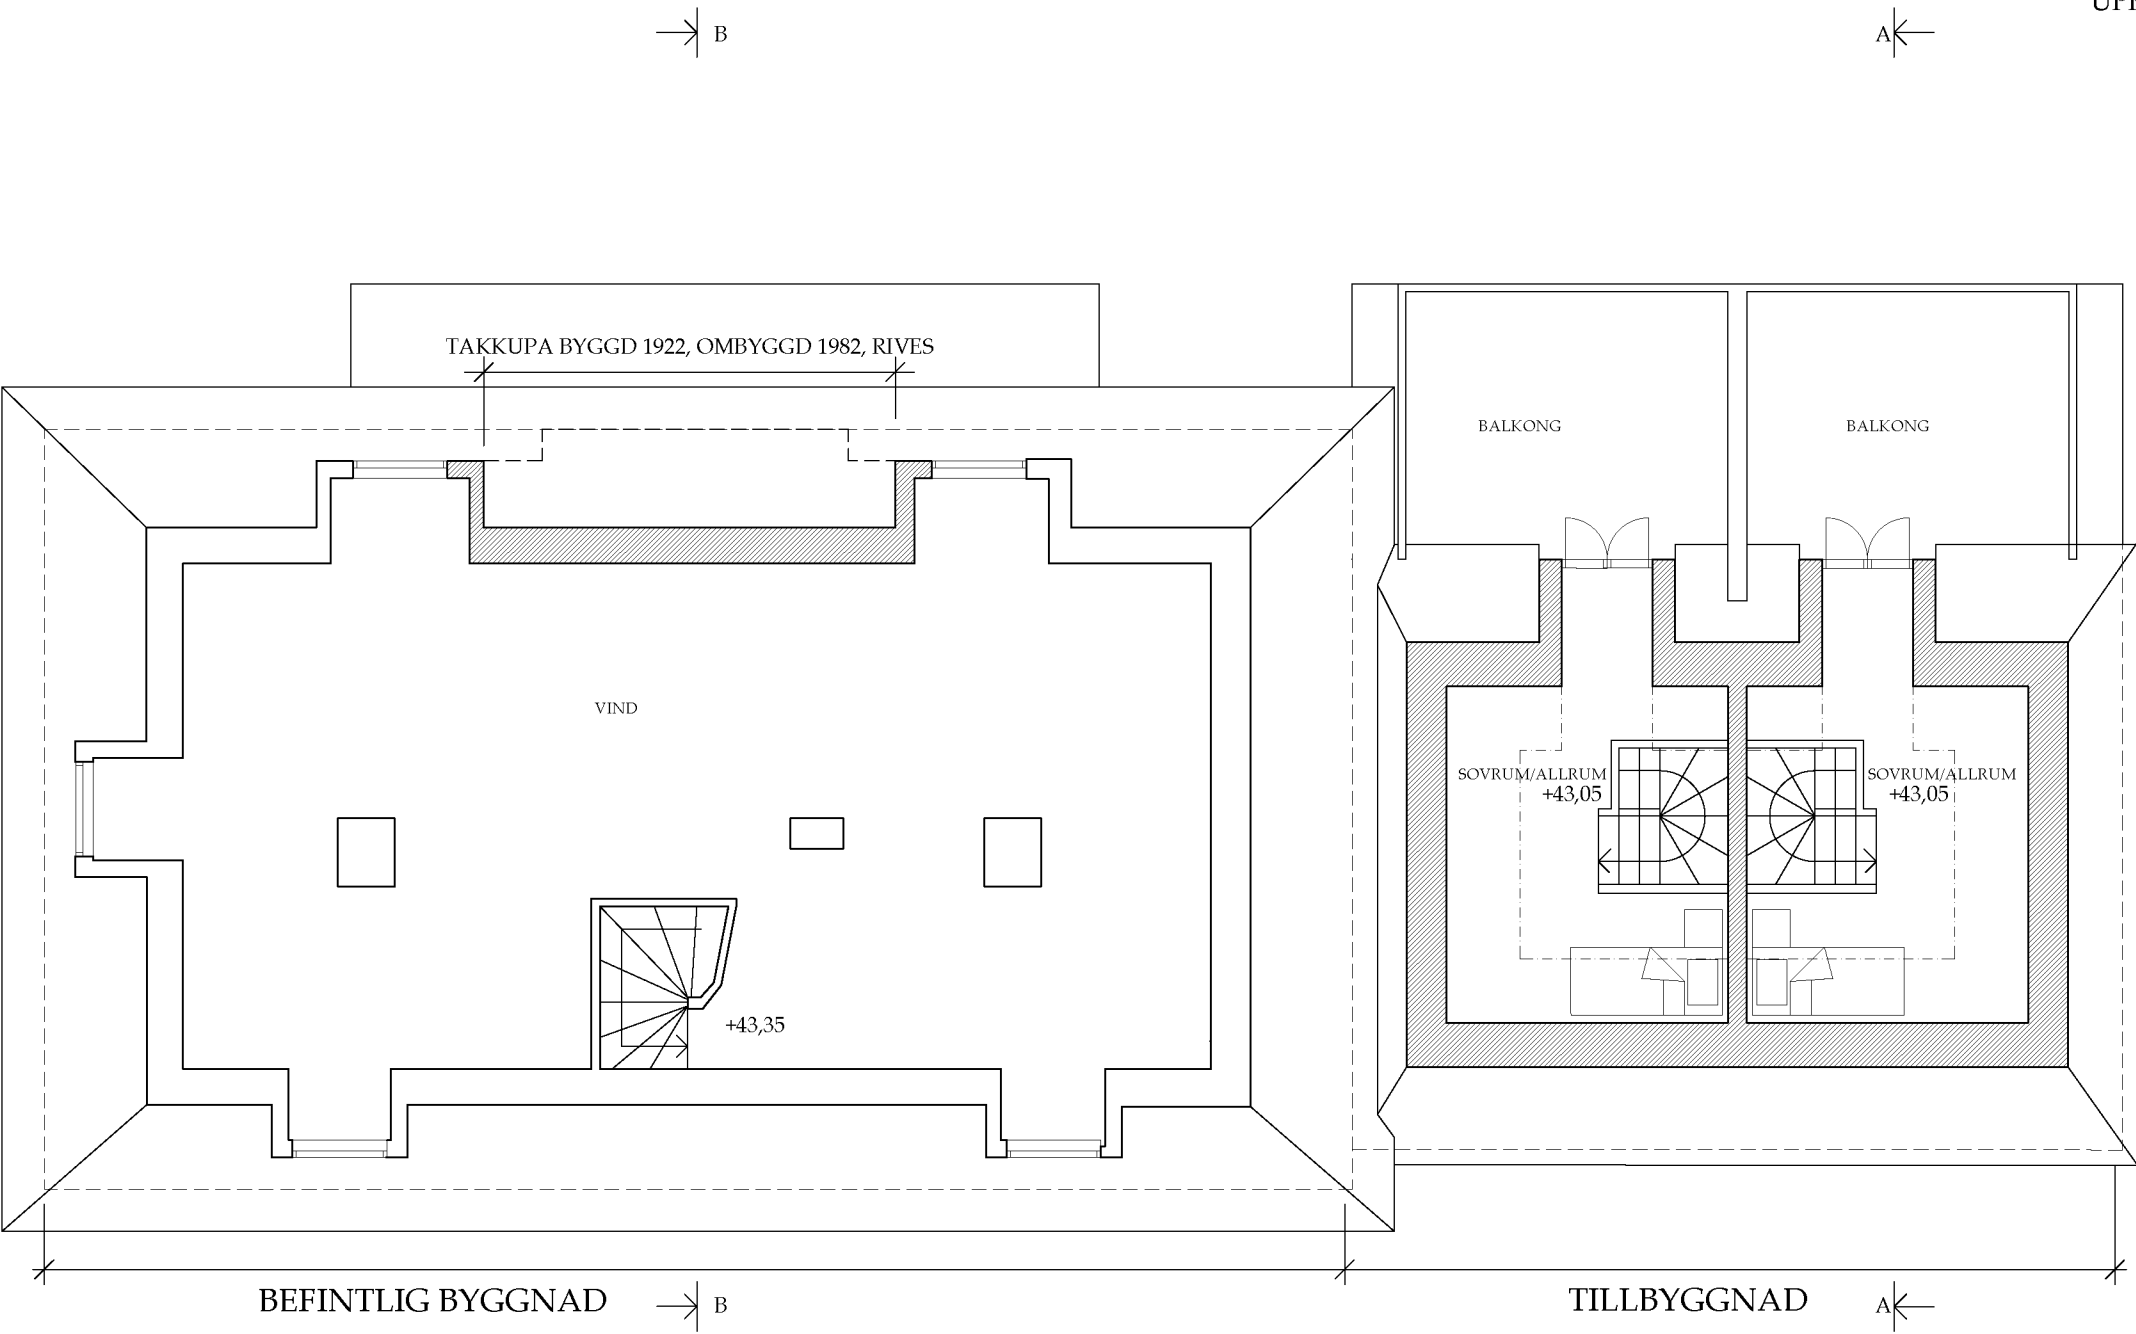

0	1	2	3	BET	NR	ÄNDRINGEN AVSER	DATUM	SIGN
SKALA				PROJEKT				STATUS
1:100 i A3				TILLBYGGNAD MODELLVILLAN 8				BYGGLOVSHANDLING
DATUM				UPPDRAG NR				UPPDRAGSGIVARE
2020-03-05				1913				KALE KARLBERG
RITAD AV				HANDLÄGGARE				
IJG				IJG				
ANSVARIG								
Ingrid Jonsson-Gremo								
GREMO S				Skedevi Prästgård 1				RITN. NR
arkitektkontor				643 94 VINGÅKER				BET
ARCHITECTURE & DESIGN				E-mail: ark.bygg@gremos.com Tel. 070-5500686				
								A-40.0-103


Inkom till Stockholms stadsbyggnadskontor - 2020-03-05, Dnr 2019-14084

FÖRKLARINGAR  
RITNINGAR OCH +HÖJDER PÅ BEFINTLIG  
BYGGNAD BASERAS PÅ RELATIONS-  
NINGAR DATERADE 2015-09- 01,  
UPPRÄTTADE AV PNTHOUSE.

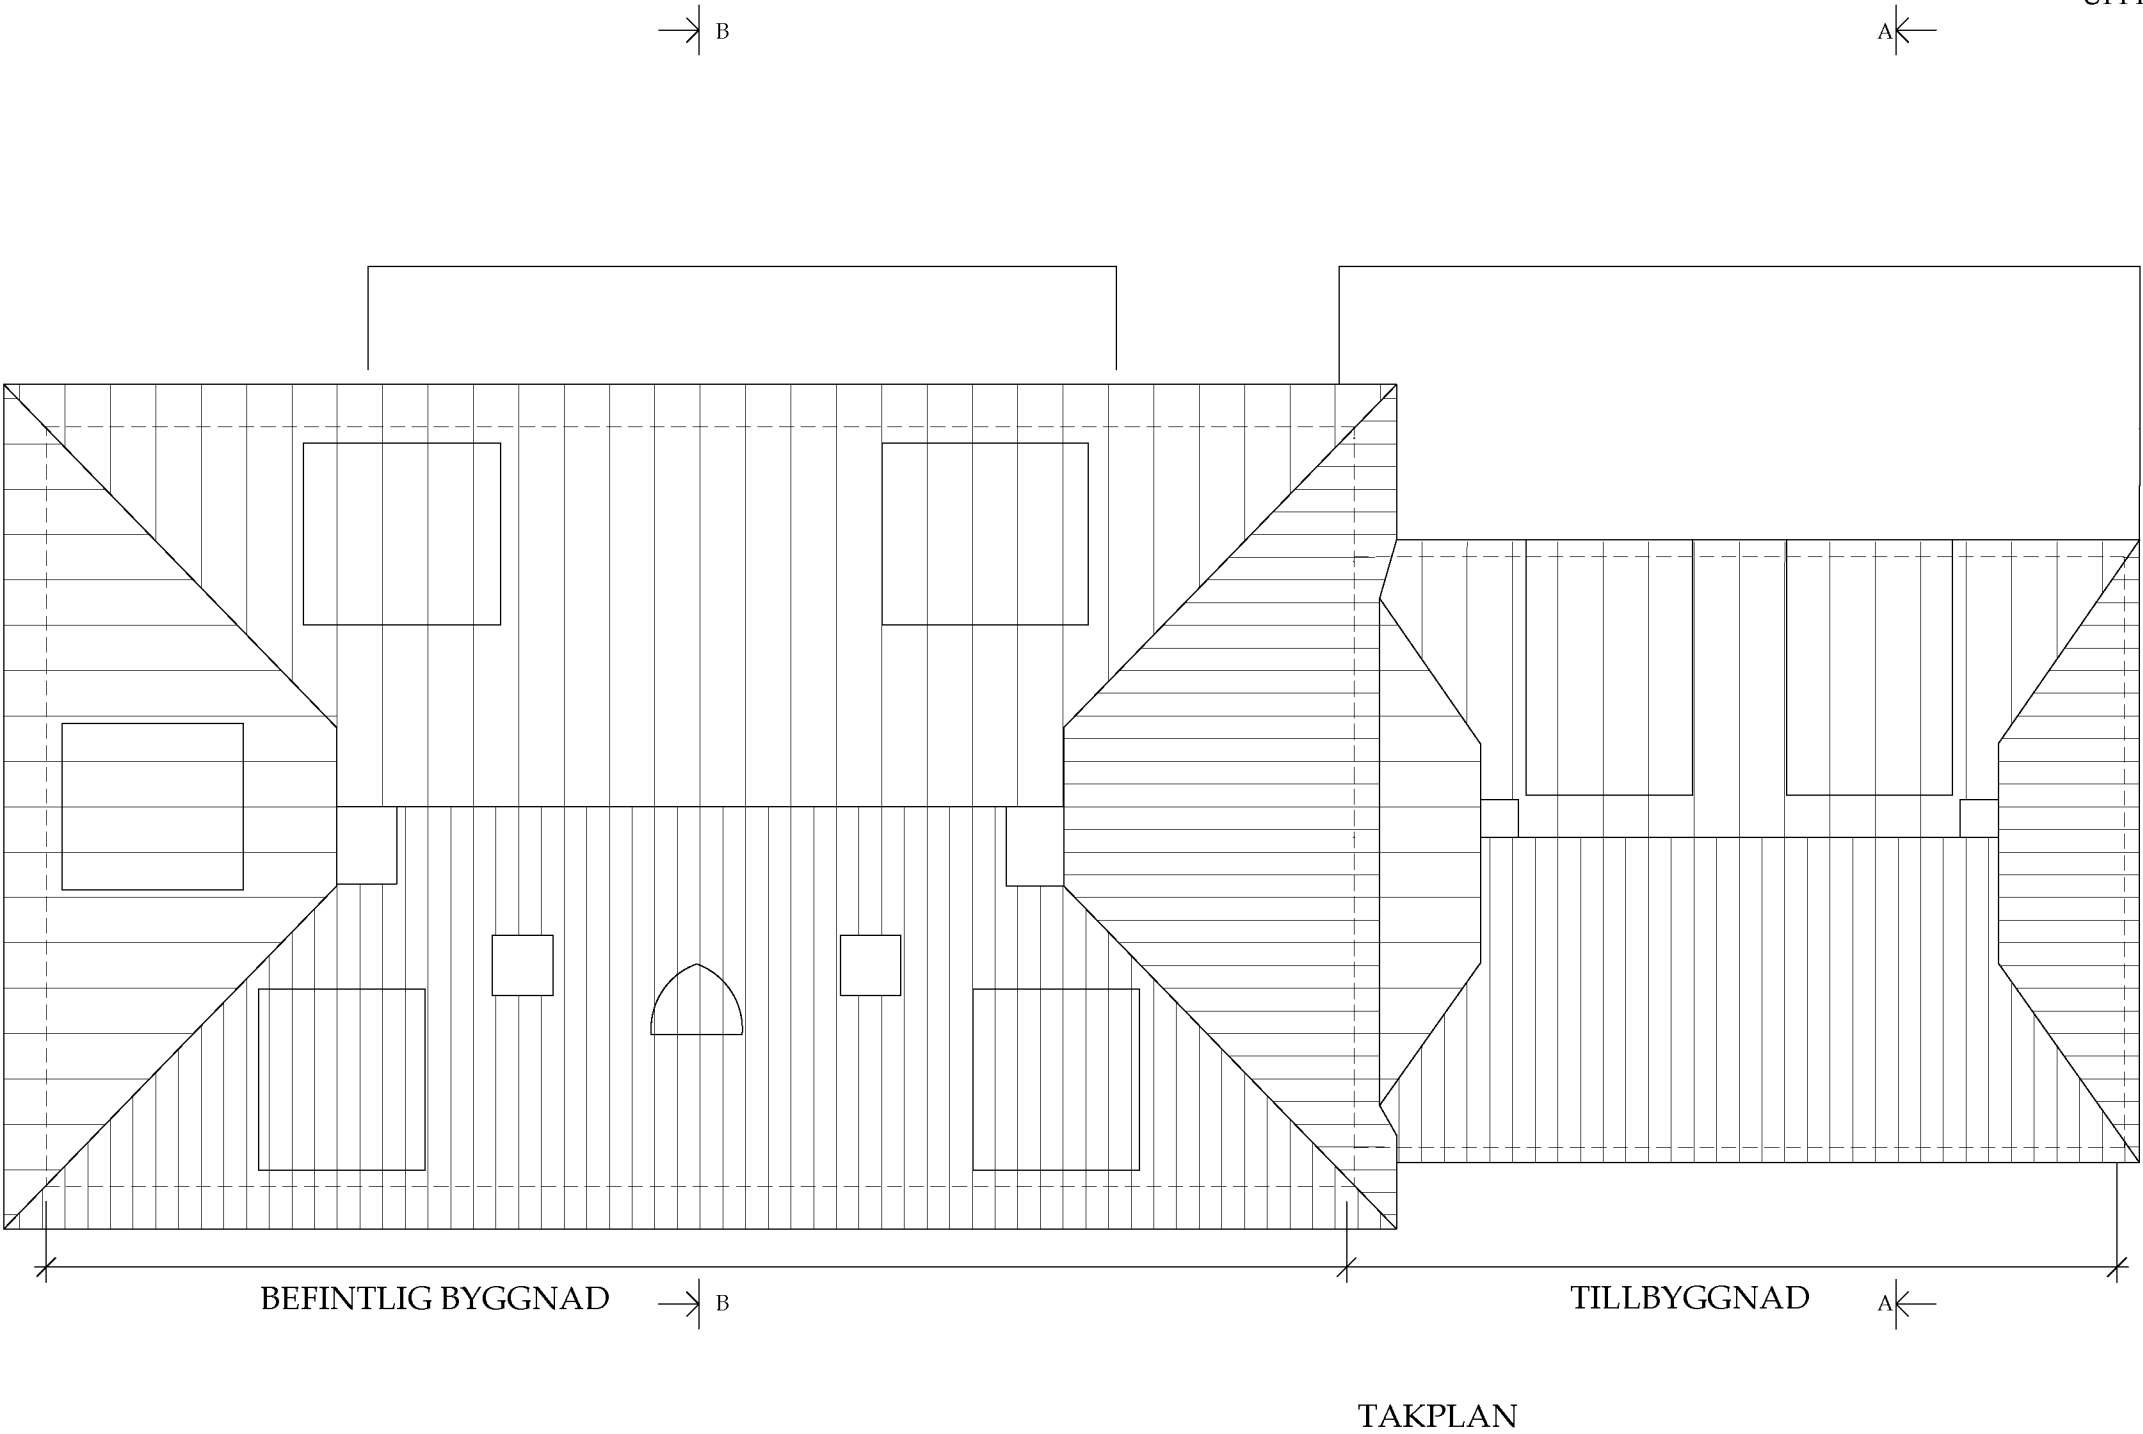

			1	2	3	BET	NR	ÄNDRINGEN AVSER		DATUM	SIG
SKALA						PROJEKT			STATUS		
1:100 i A3						TILLBYGGNAD MODELLVILLAN 8			BYGGLOVSHANDLING		
DATUM		UPPDRAG NR				TAKPLAN			UPPDRAGSGIVARE		
2020-03-05		1913							KALE KARLBERG		
RITAD AV		HANDLÄGGARE									
IJG		IJG									
ANSVARIG											
Ingrid Jonsson-Gremo											
<b>GREMO S</b> arkitektkontor ARCHITECTURE & DESIGN						Skedevi Prästgård 1 643 94 VINGÅKER			E-mail: ark.bygg@gremos.com www.gremos.com		
						Tel. 070-5500686			RITN. NR		
									BET		
									A-40.0-104		

FÖRKLARINGAR  
RITNINGAR OCH +HÖJDER PÅ BEFINTLIG  
BYGGNAD BASERAS PÅ RELATIONS-  
RITNINGAR DATERADE 2015-09- 01,  
UPPRÄTTADE AV PNTHOUSE.

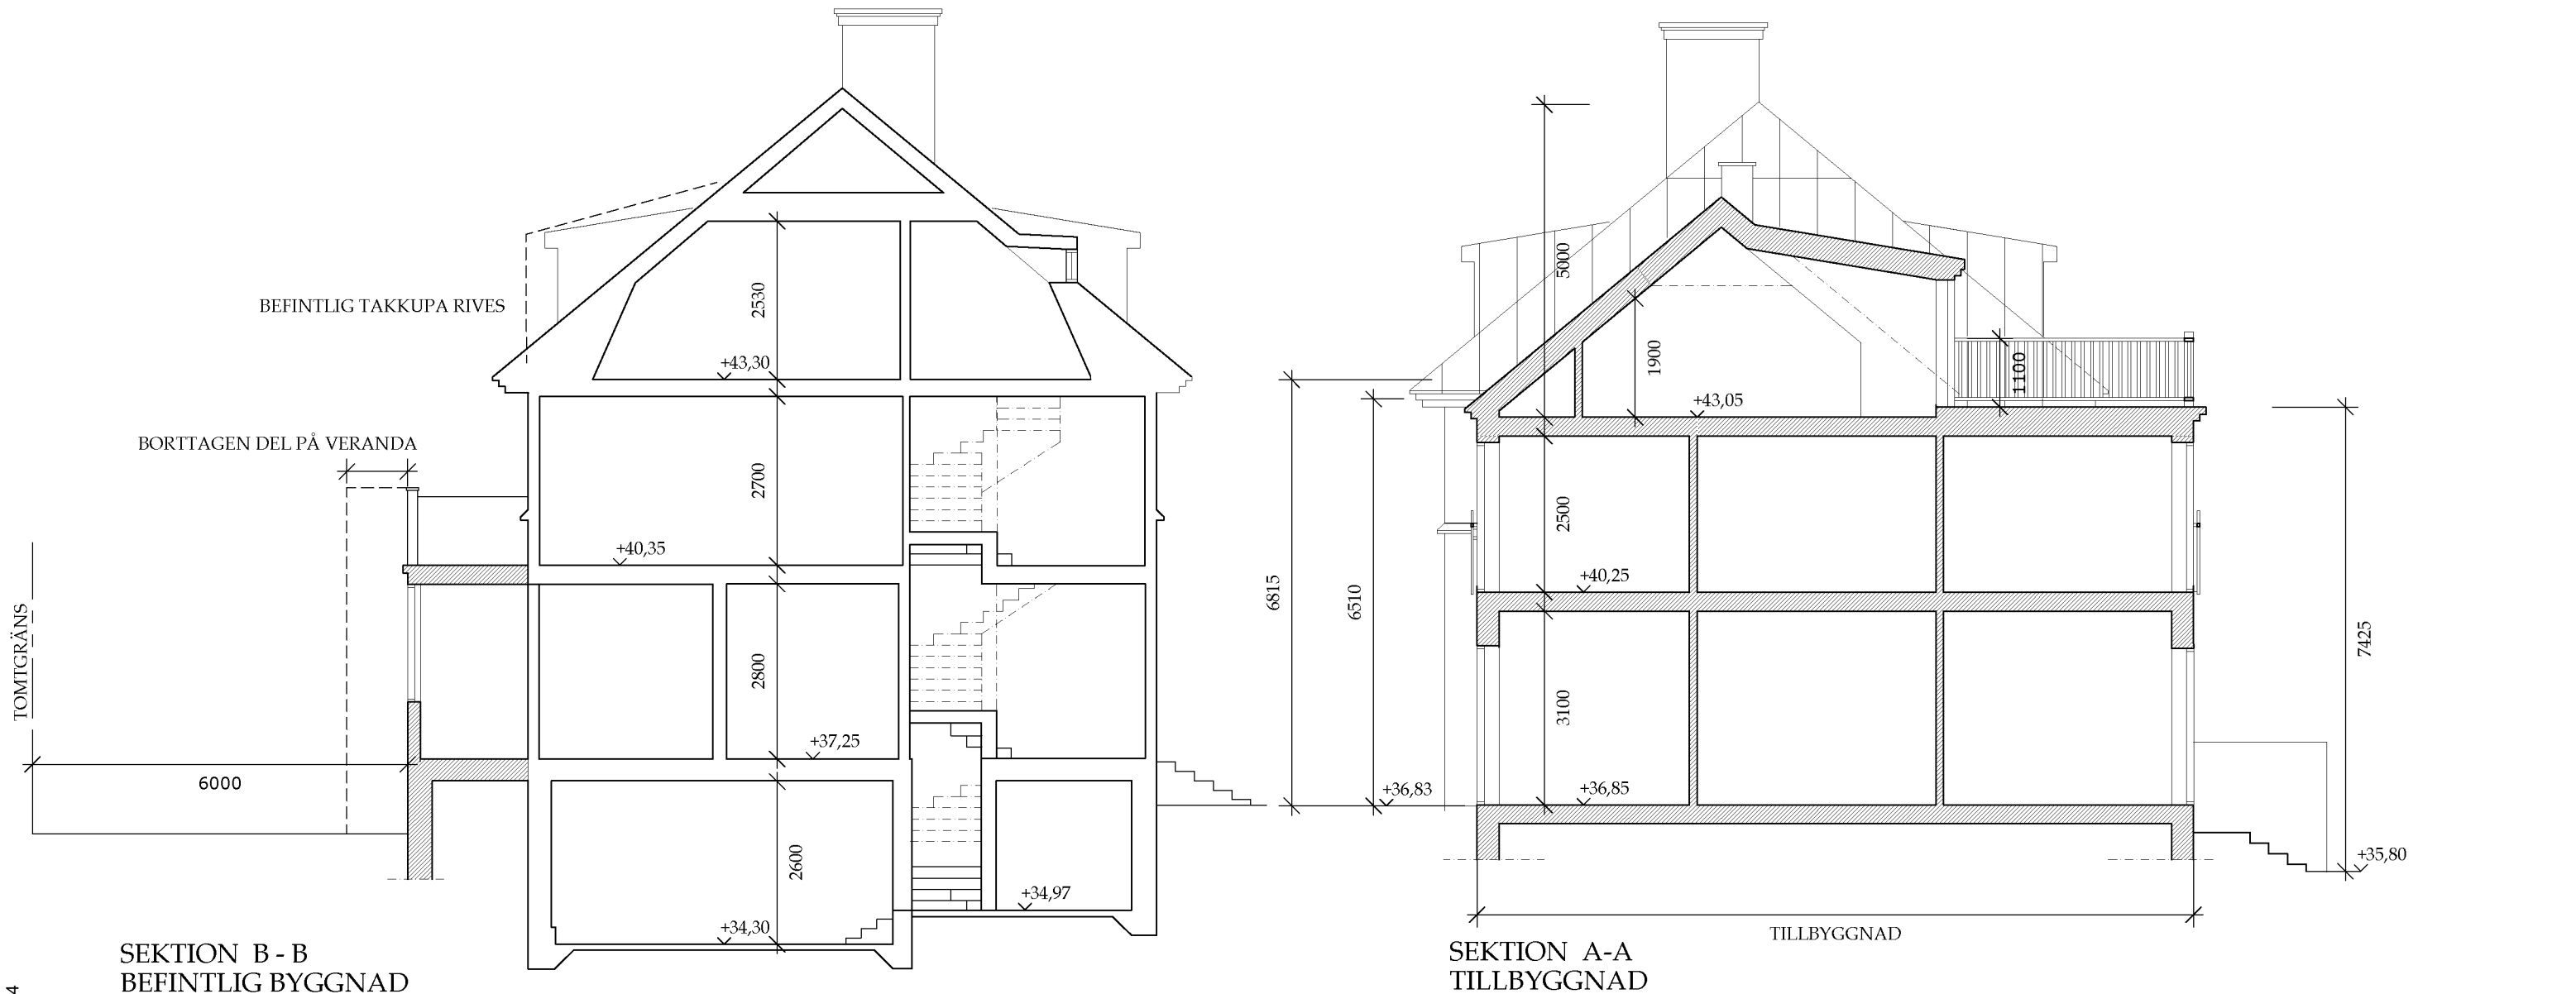

Inkom till Stockholms stadsbyggnadskontor - 2020-03-05, Dnr 2019-14084

0	1	2	3	BETNRÄNDRINGEN AVSER				DATUM	SIGN
SKALA 1:100 I A3				PROJEKT TILLBYGGNAD MODELLVILLAN 8				STATUS BYGGLOVSHANDLING	
DATUM 2020-03-05		UPPDRAG NR 1913		SEKTIONER				UPPDRAGSGIVARE KALE KARLBERG	
RITAD AV IJG		HANDLÄGGARE IJG							
ANSVARIG Ingrid Jonsson-Gremo									
GREMO arkitektkontor ARCHITECTURE & DESIGN				Skedevi Prästgård 1 643 94 VINGÅKER		E-mail: ark.bygg@gremos.com www.gremos.com		Tel. 070-5500686	RITN. NR A-40.0-105



FÖRKLARINGAR

RITNINGAR OCH +HÖJDER PÅ BEFINTLIG  
BYGGNAD BASERAS PÅ RELATIONSRI-  
NINGAR DATERADE 2015-09- 01,  
UPPRÄTTADE AV PNTHOUSE.




FASAD MOT NORR

BEFINTLIG BYGGNAD

TILLBYGGNAD



6000

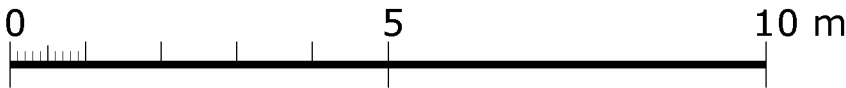

0				1	2	3	BET	NR	ÄNDRINGEN AVSER	DATUM	SIGN
SKALA							PROJEKT			STATUS	
1:100 i A3							TILLBYGGNAD MODELLVILLAN 8			BYGGLOVSHANDLING	
DATUM		UPPDRAG NR					FASAD MOT NORR			UPPDRAGSGIVARE	
2020-03-05		1913								KALE KARLBERG	
RITAD AV		HANDLÄGGARE									
IJG		IJG								RITN. NR	
ANSVARIG											
Ingrid Jonsson-Gremo							skedevi Prästgård 1 643 94 VINGÅKER			A-40.0-106	
GREMO S arkitektkontor ARCHITECTURE & DESIGN							E-mail: ark.bygg@gremos.com www.gremos.com			Tel. 070-5500686	

FÖRKLARINGAR

RITNINGAR OCH +HÖJDER PÅ BEFINTLIG  
BYGGNAD BASERAS PÅ RELATIONSRI-  
NINGAR DATERADE 2015-09- 01,  
UPPRÄTTADE AV PNTHOUSE.

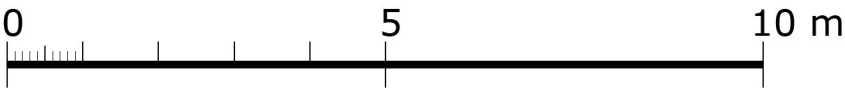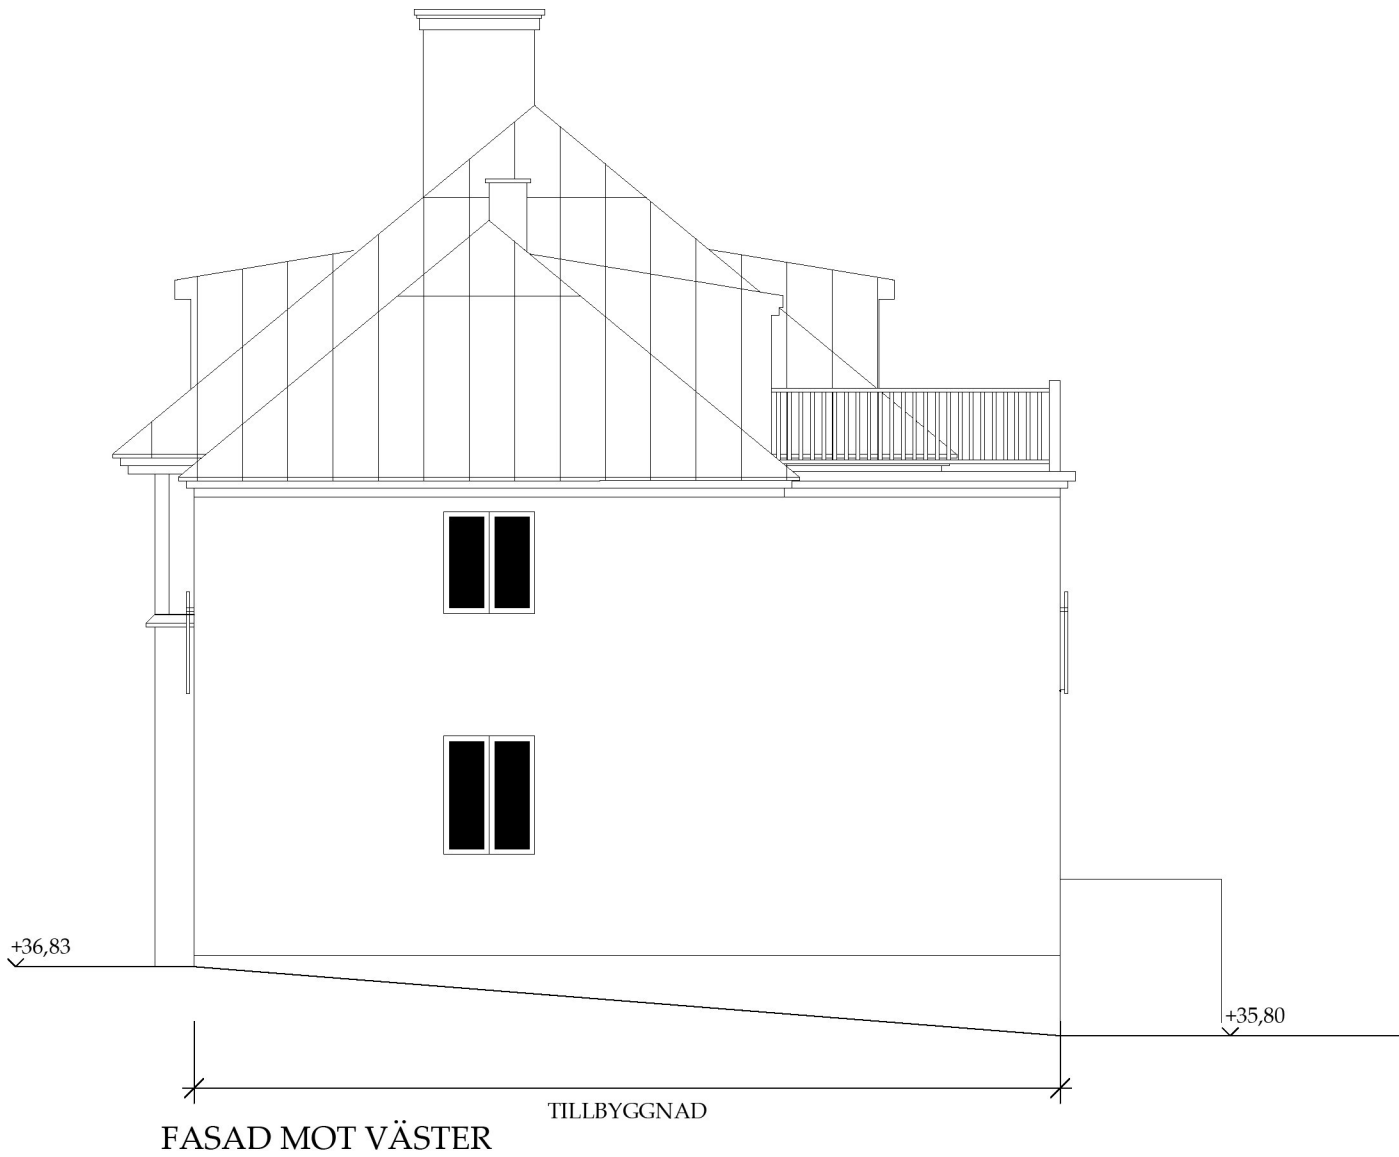

				BET	NR	ÄNDRINGEN AVSER	DATUM	SIGN
SKALA				PROJEKT			STATUS	
1:100 i A3				TILLBYGGNAD MODELLVILLAN 8			BYGGLOVSHANDLING	
DATUM		UPPDRAG NR		FASAD MOT VÄSTER			UPPDRAGSGIVARE	
2020-03-05		1913					KALE KARLBERG	
RITAD AV		HANDLÄGGARE						
IJG		IJG						
ANSVARIG				Ingrid Jonsson-Gremo			RITN NR	
							BET	
<b>GREMO S</b> arkitektkontor ARCHITECTURE & DESIGN				Skedevi Prästgård 1 643 94 VINGÅKER			A-40.0-107	
				E-mail: ark.bygg@gremos.com www.gremos.com				
				Tel. 070-5500086				

FÖRKLARINGAR

RITNINGAR OCH +HÖJDER PÅ BEFINTLIG

BYGGNAD BASERAS PÅ RELATIONSRI-

NINGAR DATERADE 2015-09- 01,


UPPRÄTTADE AV PNTHOUSE.




0				1				2				3				BET				NR				ÄNDRINGEN AVSER				DATUM				SIGN																															
SKALA																PROJEKT																STATUS																															
1:100 i A3																TILLBYGGNAD MODELLVILLAN 8																BYGGLOVSHANDLING																															
DATUM								UPPDRAG NR								FASAD MOT SÖDER																UPPDRAGSGIVARE																															
2020-03-05								1913																								KALE KARLBERG																															
RITAD AV								HANDLÄGGARE	
IJG								IJG								Ingrid Jonsson-Gremo																RITN. NR																BET															
ANSVARIG	
GREMO S																Skedevi Prästgård 1																E-mail: ark.bygg@gremos.com																Tel. 070-5500686															
arkitektkontor																643 94 VINGÅKER																www.gremos.com																A-40.0-108															
ARCHITECTURE & DESIGN	

FÖRKLARINGAR

RITNINGAR OCH +HÖJDER PÅ BEFINTLIG  
BYGGNAD BASERAS PÅ RELATIONS-  
RITNINGAR DATERADE 2015-09- 01,  
UPPRÄTTADE AV PNTHOUSE.

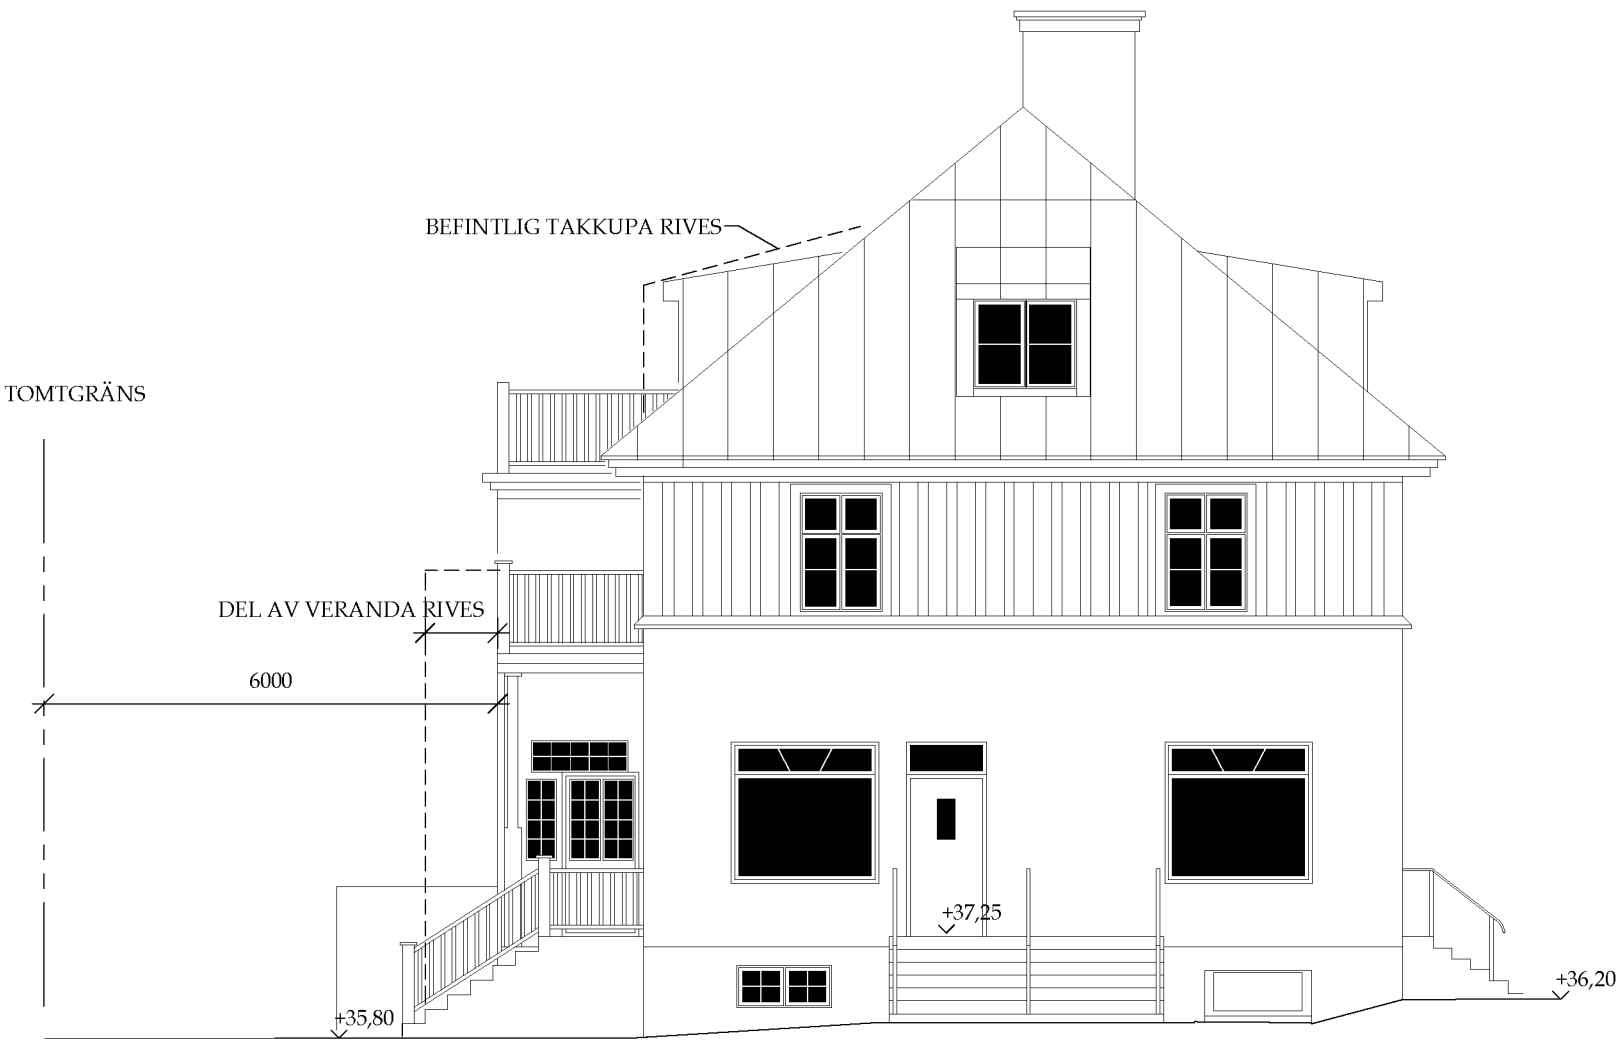

FASAD MOT ÖSTER

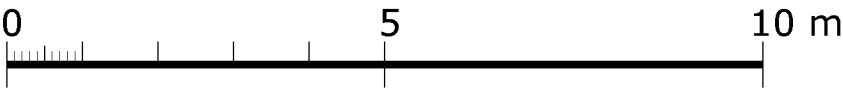

0				1				2				3				BET				NR				ÄNDRINGEN AVSER				DATUM				SIGN	
SKALA																PROJEKT																STATUS	
1:100 i A3																TILLBYGGNAD MODELLVILLAN 8																BYGGLOVSHANDLING	
DATUM								UPPDRAG NR								FASAD MOT ÖSTER																UPPDRAGSGIVARE	
2020-03-05								1913																								KALE KARLBERG	
RITAD AV								HANDLÄGGARE	
IJG								IJG								Ingrid Jonsson-Gremo	
ANSVARIG	
GREMO S																Skedevi Prästgård 1																E-mail: ark.bygg@gremos.com																Tel. 070-5500686																RITN NR																BET															
arkitektkontor																643 94 VINGÅKER																www.gremos.com																																A-40.0-109																															
ARCHITECTURE & DESIGN	