



Stockholms Stadsbyggnadskontor 2019-10-22 Skala 1:400

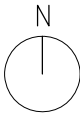

FÖRKLARINGAR
MÅTT ANGES I MILLIMETER

BYGGLOVSHANDLING		
DATUM 2020-03-05	ARKITEKT GUSTAV APPELL ARKITEKTKONTOR DROTTNINGGATAN 83 111 65 STHLM TEL 08 410 212 80	
MURARLAGET 1 MAGNEBERGSVÄGEN 40 TILLBYGGNAD SITUATIONSPLAN		
SKALA 1:400 (A3)	NR	BET

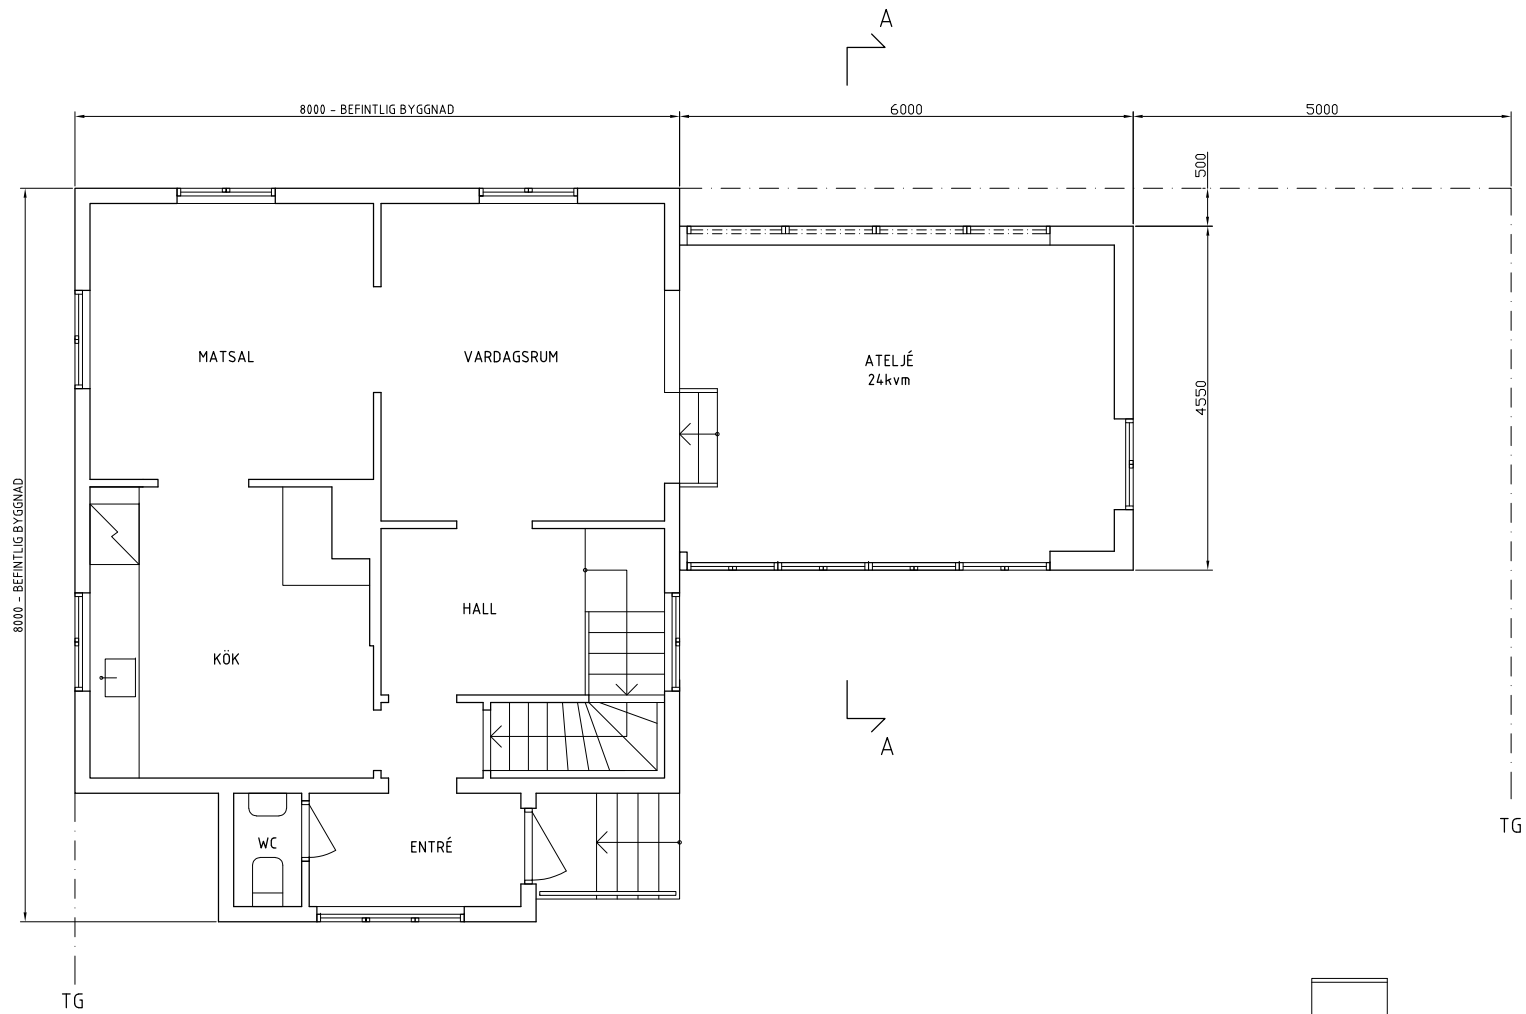

PLAN



SEKTION A-A



FÖRKLARINGAR

MÅTT ANGES I MILLIMETER
TG = TOMTGRÄNS

BEFINTLIGA MARKHÖJDER &
MARKPLANERING BIBEHÅLLS PÅ ALLA
SIDOR AV TILLBYGGNADEN

BYGGLOVSHANDLING

DATUM 2020-03-05	ARKITEKT GUSTAV APPELL ARKITEKTKONTOR DROTTNINGGATAN 83 111 69 STHLM TEL 08 410 212 80
---------------------	--

MURARLAGET 1
MAGNEBERG SV ÄGEN 40
TILLBYGGNAD
PLAN & SEKTION

SKALA 1:100, 1:400 (A3)	NR	BET
----------------------------	----	-----

Inkom till Stockholms stadsbyggnadskontor - 2020-03-05, Dnr 2019-15110



NORDVÄST



SYDVÄST



SYDÖST

FÖRKLARINGAR

MÅTT ANGES I MILLIMETER
TG = TOMTGRÄNS

BYGGLOVSHANDLING

DATUM 2020-03-05	ARKITEKT GUSTAV APPELL ARKITEKTKONTOR DROTTNINGGATAN 83 111 60 STHLM TEL 08 410 212 80	
MURARLAGET 1 MAGNEBERGSGVÄGEN 40 TILLBYGGNAD FASADER		
SKALA 1:100 (A3)	NR	BET

