

ALLMÄNNA ANVISNINGAR  
OCH FÖRESKRIFTER

MÄTT, BETECKNINGAR, TYPER M M

FÖRKLARINGAR:

SAMTLIGA MÄTT ANGES I MILLIMETER

RITNINGARS STATUS



SAMTLIGA MÄTT ÄR ANGIVNA I MILLIMETER.


RITNINGAR SKALL, FÖR ATT VARA GÄLLANDE PÅ BYGGARBETSPLOTSEN ELLER FÖR ATT ANVÄNDAS FÖR BESTÄLLNING AV SNICKERIER, INREDNING M.M., VARA FÖRSEDD MED BENÄMNING "BYGGHANDLING". OBS! SAMTLIGA MÄTT KONTROLLERAS PÅ PLATS INNAN TILLVERKNING SKER. ENTREPRENÖREN SKALL FÖRSÄKRA SIG OM ATT HEN ERHÅLLIT SENASTE VERSIONEN AV RITNINGEN INNAN ARBETE PÅBÖRJAS. VID EVENTUELLA OKLARHETER KONTAKTAARKITEKTEN.



PLAN 5 - GYMNASIESKOLA ~ 2,300 m²

TOTALT GYMNASIESKOLA ~ 3,511 m²

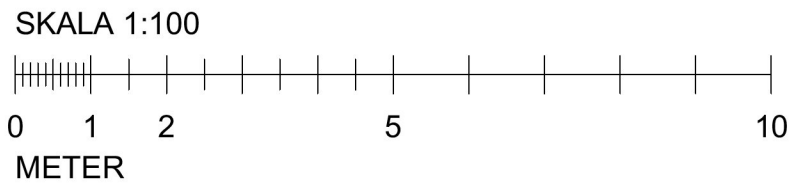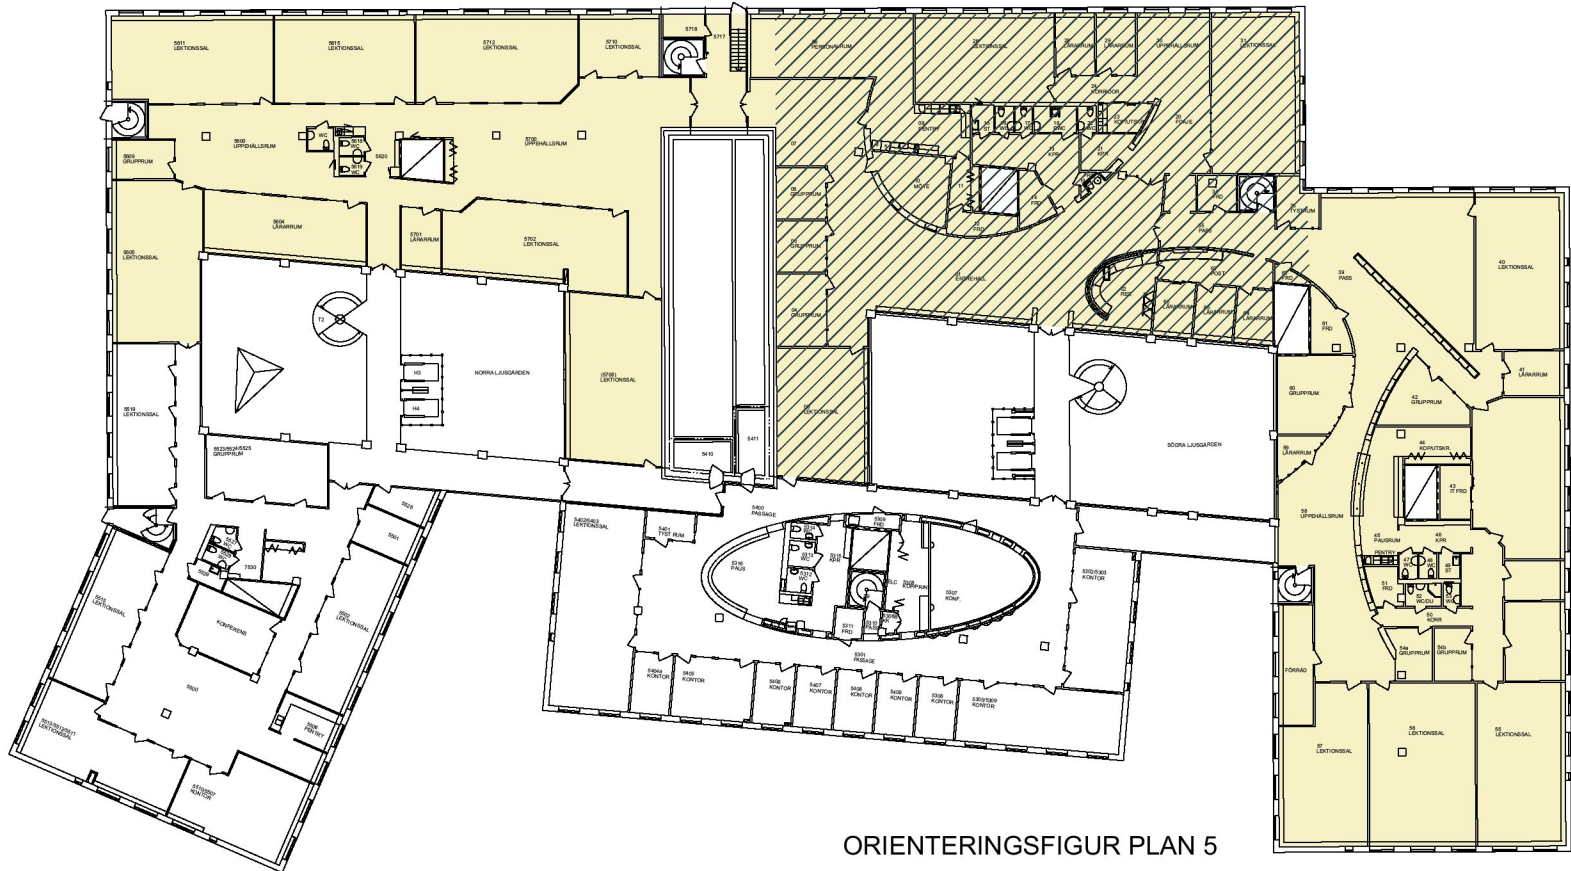

BET	ANT	ÄNDRING AVSER	DATUM	SIGN
BYGGLOVSHANDLING				
KV. GÖTA ARK 18				
STOCKHOLMS KOMMUN				
				
VIZ Arkitektkontor AB		tel.nr. 08 - 55 69 19 00		
K				
VVS				
Sp				
E				
B				
UPPDRAG NR	RITAD AV		HANDLÄGGARE	
	E. A. ANDRONOVA		A. LINDQVIST	
DATUM	ANSVARIG			
2020-03-02		A. LINDQVIST		
Gymnasieskola				
Planritning				
Plan 5 - Del 2 av 3				
SKALA	NUMMER		BET	
A1 - 1:100 A3 - 1:200	A-40.1-152			